


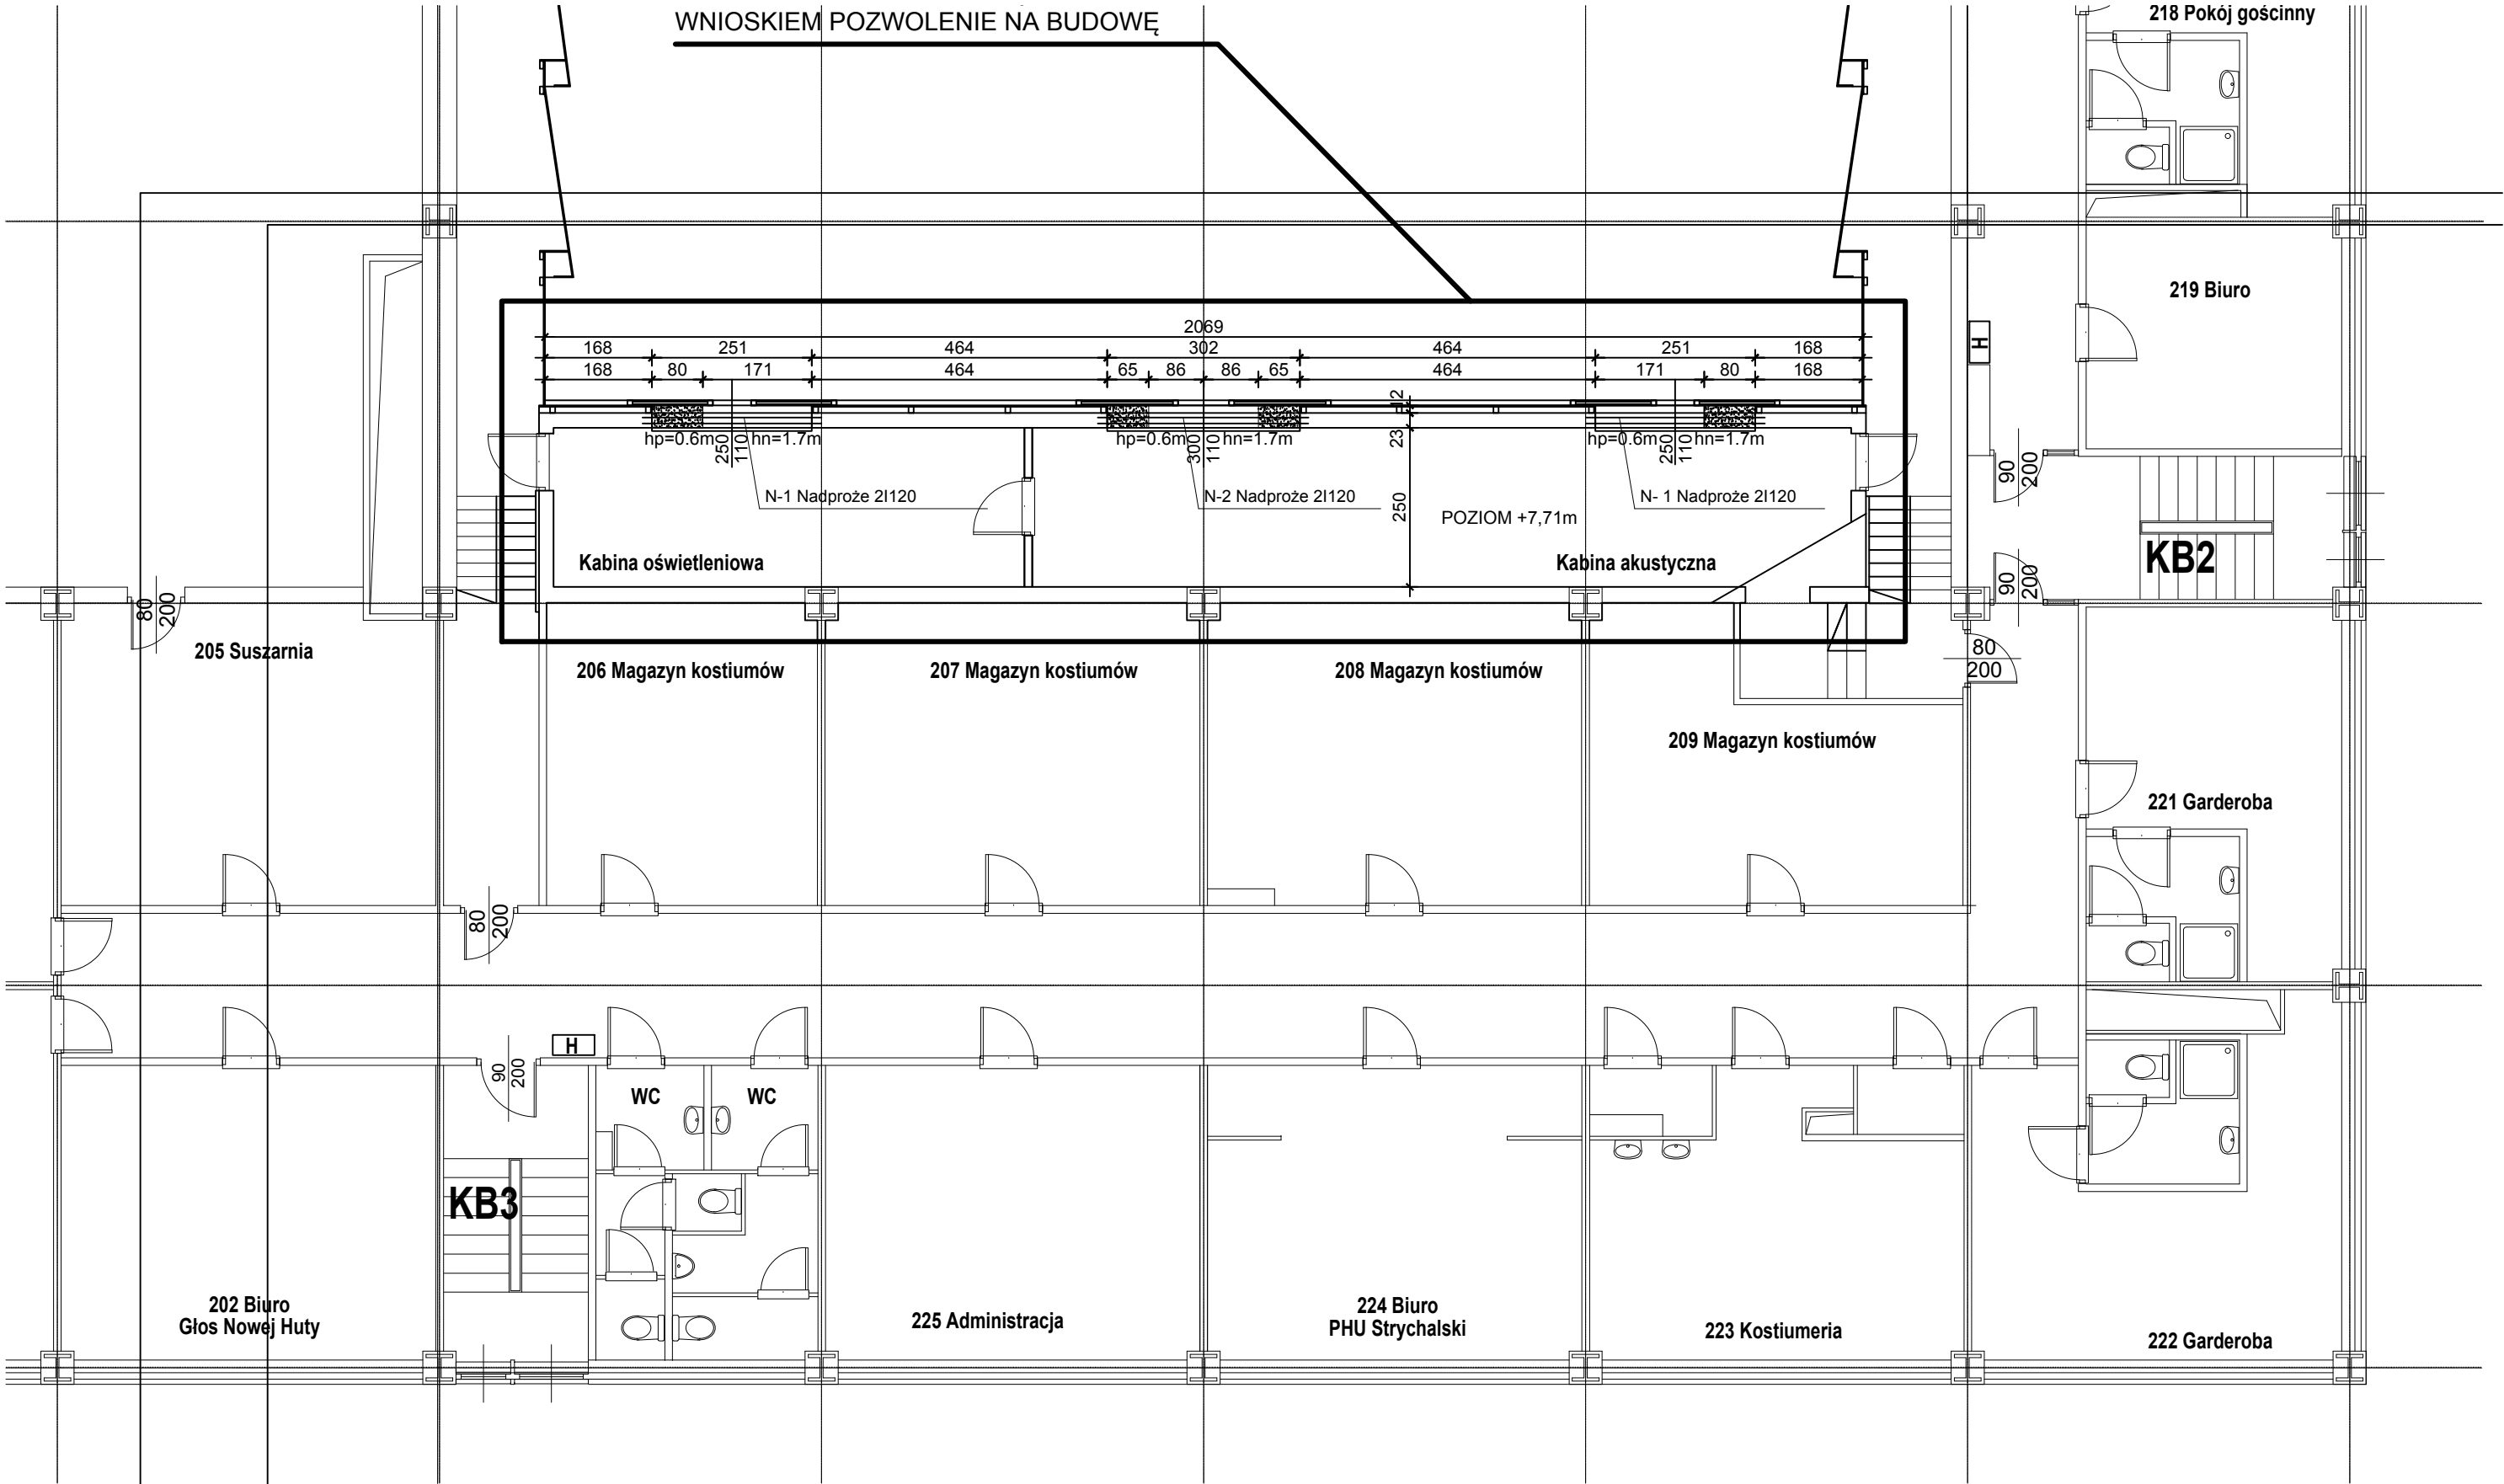

Projekt		
Aktualizacja projektu wykonawczego systemów scenicznych pt. Modernizacja Sali widowiskowej NCK w celu dostosowania istniejącej infrastruktury do nowego programu		
Adres		
al. Jana Pawła II, 31-913 Kraków		
Inwestor		
Nowohuckie Centrum Kultury		
Adres		
al. Jana Pawła II, 31-913 Kraków		
Branżowe Biuro Projektowe		
GORYCKI & SZNYTERMAN		
HEADFIRST TECHNOLOGIES		
Gorycki & Sznyterman Sp. z o. o.		
ul. Chałubińskiego 53, 30 - 698 Kraków		
tel. 012 259 13 00, fax 012 259 13 02		
www.fpgs.pl		
Branża		Konstrukcja
Projektant		
mgr inż. Zbigniew Idzik		
Nr Uprawnień		BPP-8388/268/79
Sprawdzający		Podpis
mgr inż. Bogdan Idzik		
Nr Uprawnień		8346/96/89/90
Opracował		Podpis
mgr inż. Zbigniew Idzik		
Nazwa rysunku		
Rzut piętra		
Data		
02.2018		
Skala		1:100
Format		A3+
Faza Projektu		
PROJEKT WYKONAWCZY		
Nr Rysunku		Rewizja
NCK-K-02		0