


Temat: Drukowanie mapy

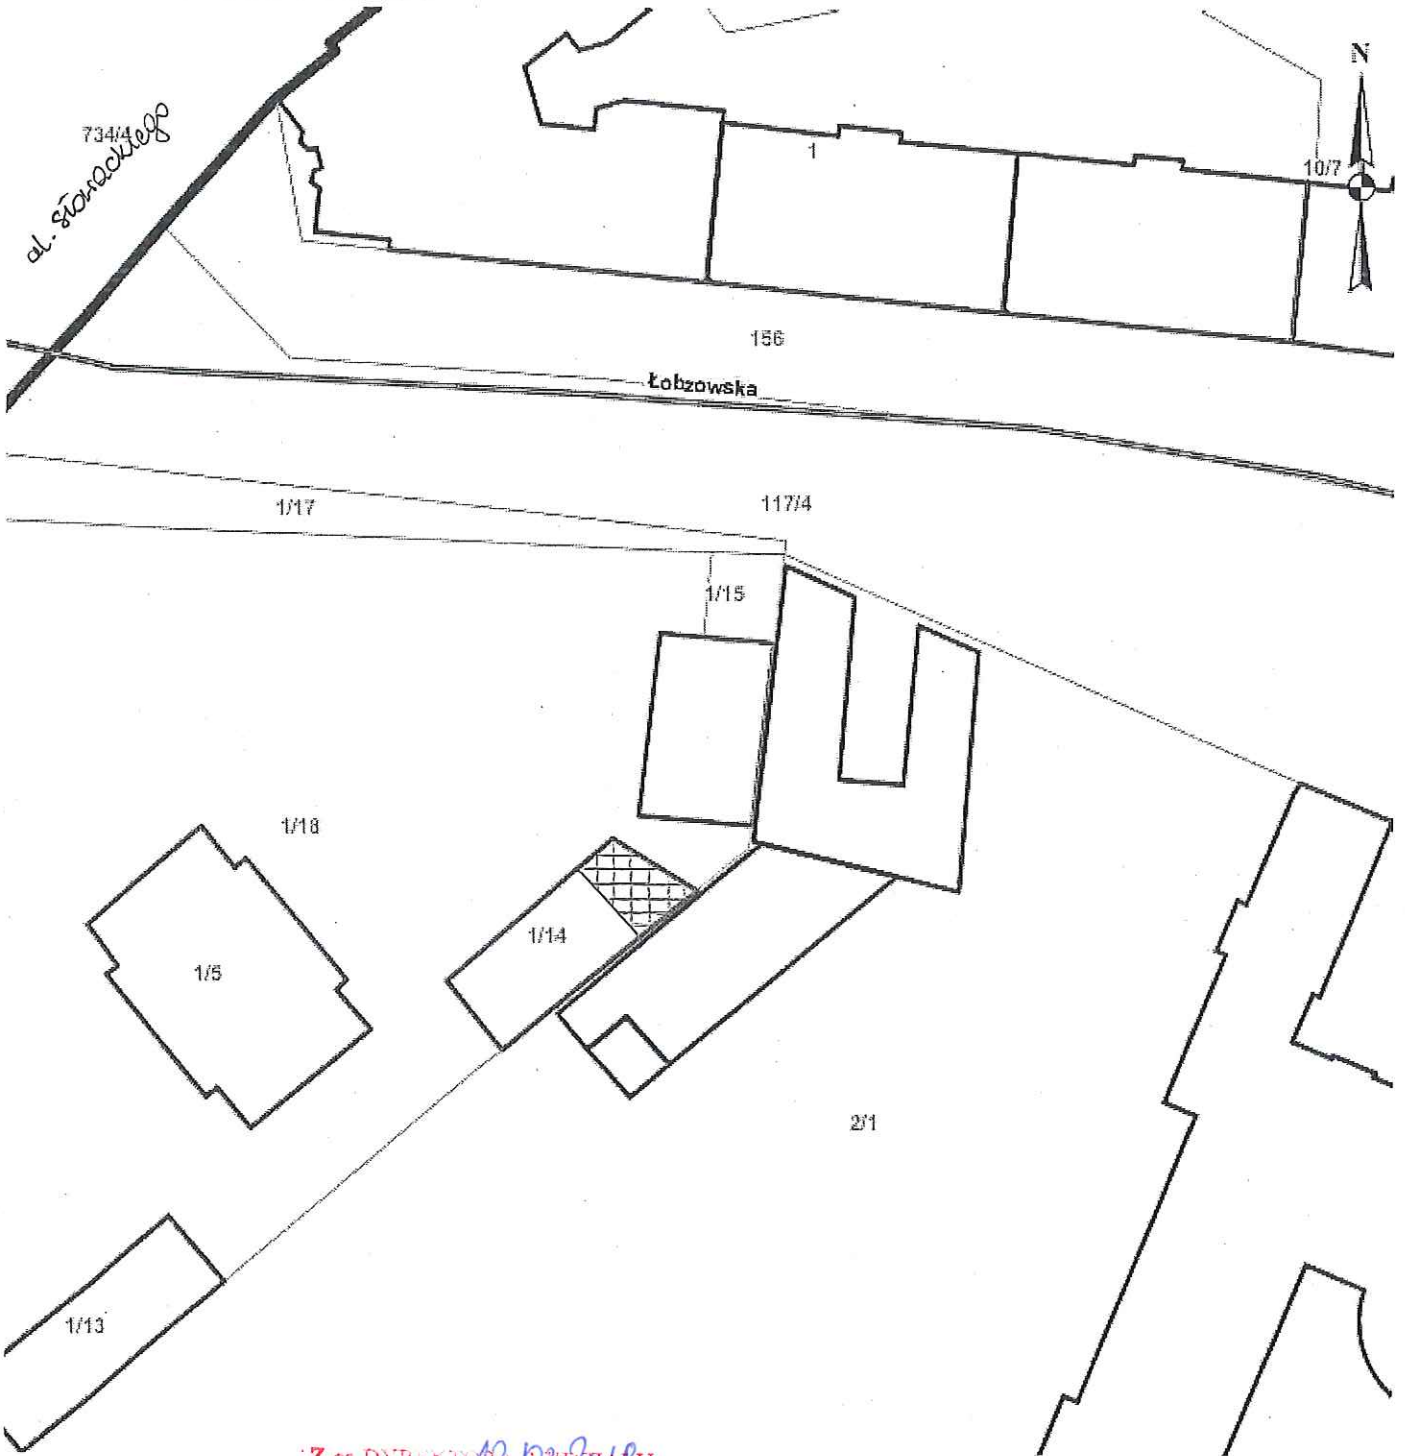

Skala: 1:500

Z-ca DYREKTORA BUDZIMU

Zofia Kuryśko

Teren przeznaczony do dzierżawy:
udział w działce nr 1/14 obr. 59-Śródmieście,
nieobciążony prawem użytkowania wieczystego,
z przeznaczeniem do użytkowania na cel:
garaż (grunt pod boksem garażowym)

Uwaga: Ten wydruk ma charakter wyłącznie poglądowy



boks garażowy wnioskodawcy