


URZĄD MIASTA KRAKOWA  
WYDZIAŁ SKŁADU MIASTA  
31-523 Kraków, ul. Kasprzycza 29

Załącznik  
do zarządzenia Nr .....  
Prezydenta Miasta Krakowa  
z dnia .....

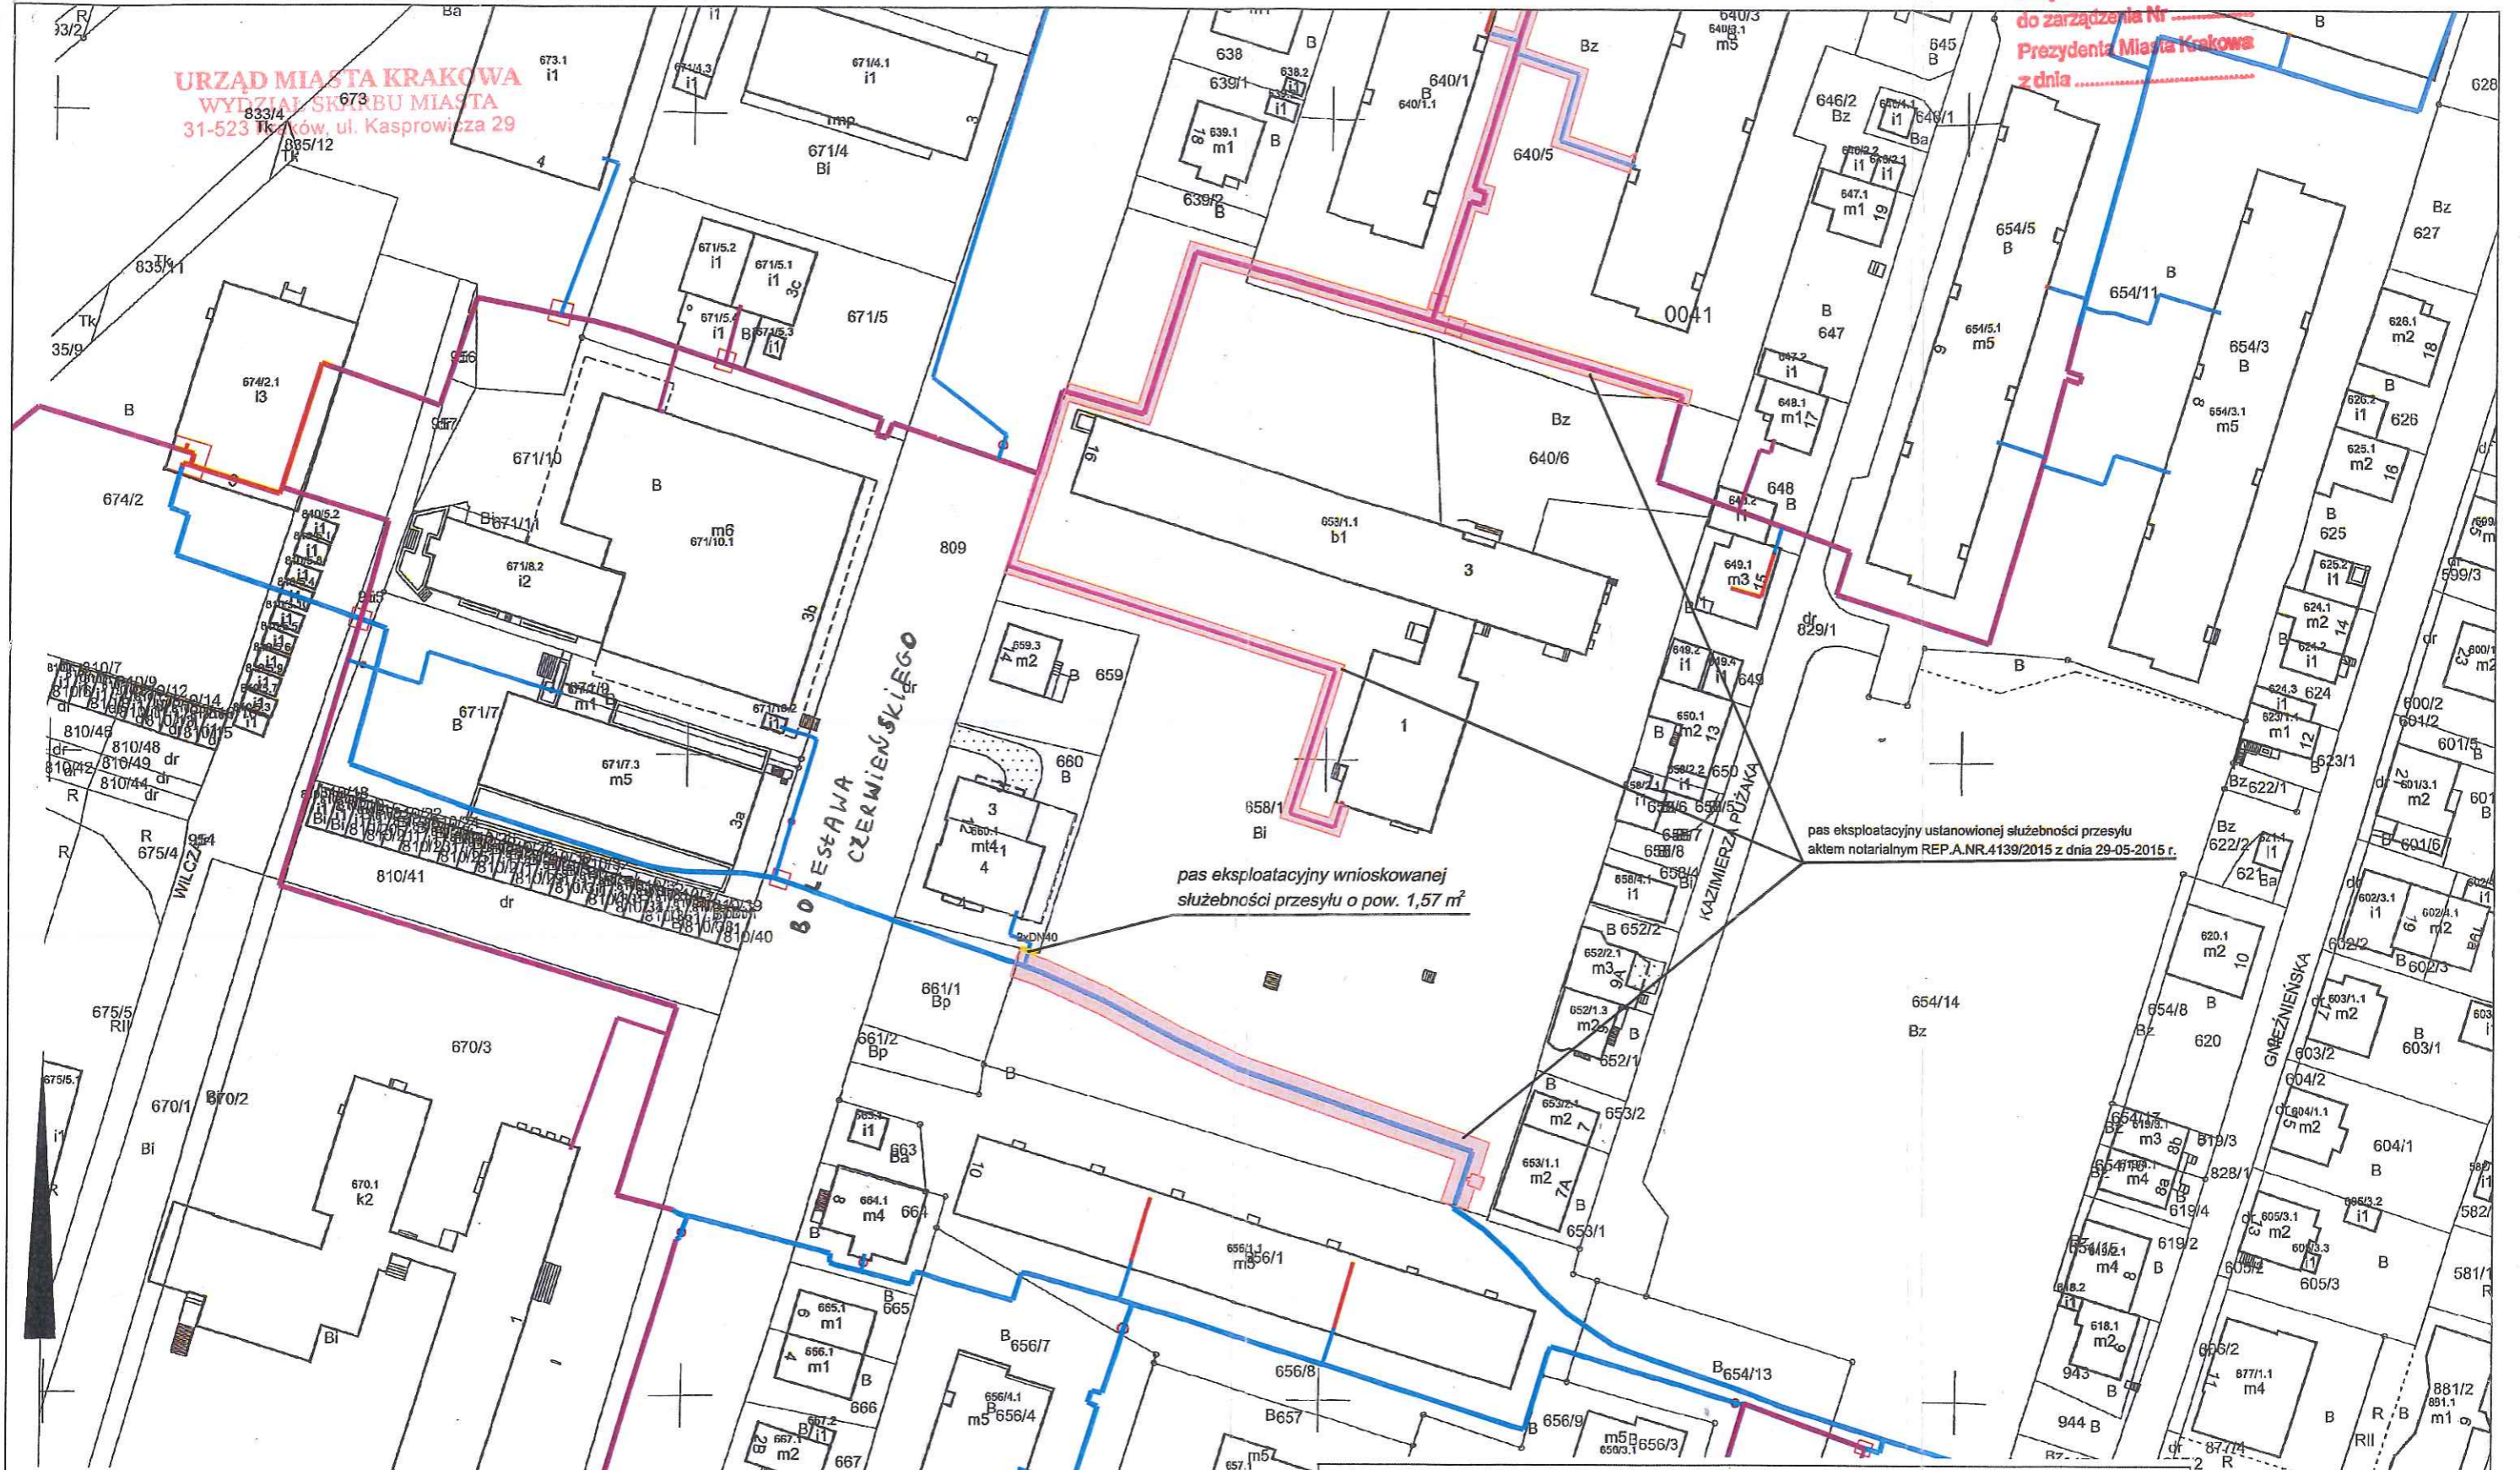

pas eksploatacyjny wnioskowanej służebności przesyłu o pow. 1,57 m<sup>2</sup>

pas eksploatacyjny ustanowionej służebności przesyłu  
aktem notarialnym REP.A.NR.4139/2015 z dnia 29-05-2015 r.

MAPA EWIDENCYJNA

województwo: małopolskie  
powiat: M. Kraków  
jedn. ewid.:  
obręb:  
nr działki:  
sekcja: 7.126.11.21.2, 7.126.11.21.4, 7.126.11.22.1, 7.126.11.22.3  
arkusz mapy w KUL:  
skala: 1:1000  
układ współrzędnych: 2000  
stan na dzień: 21-04-2017  
wykonano przez: Piotr Worobjow

MPEC S.A. w Krakowie  
DZIAŁ TERENOWO-PRAWNY  
SAMODZIELNY EKONOMISTA

mgr Tomasz Karaś

60-10-6642 8012 201...

Poświadczam się zgodność niniejszej kopii z treścią materiału państwowego zasobu geodezyjnego i kartograficznego	
Organ prowadzący państwowy zasób geodezyjny i kartograficzny	PREZYDENT MIASTA KRAKOWA
Nazwa materiału zasobu	mapa ewidencyjna
Identyfikator ewidencyjny materiału zasobu	
Data wykonania kopii	z up. PIK 21-04-2017
Imię, nazwisko i podpis osoby reprezentującej organ	

Legenda

	pas eksploatacyjny wnioskowanej służebności przesyłu
	pas eksploatacyjny ustanowionej służebności przesyłu Rep.A.nr 4139/2015 z dnia 29-05-2015 r.
	sieć ciepła preizolowana
	sieć ciepła tradycyjna
	sieć ciepła nadziemna

DYREKTOR WYDZIAŁU

Marta Wilkowitz

Niniejsza mapa ewidencyjna jest wydrukiem z bazy danych powiatowego zasobu geodezyjnego i kartograficznego, która powstała na podstawie pomiaru bezpośredniego oraz digitalizacji mapy ewidencyjnej.