SZCZEGÓŁ NR 1	- naprawa rysy w murze w systemie Optolith	SZCZEGÓŁ K 1	- renowacja kraty K1 kolor grafit	KR.WENT. W 1	- kratka wentylacyjna do wymiany / stal nierdzewna /	OKNO O 1	- wymiana okna jako kontynuacja wymiany stolarki uzgodnionej z Miejskim Konserwatorem Zabytków - kolor biały
SZCZEGÓŁ NR 2	- wykonanie wzmocnienia nadproża okna piwnicznego poprzez wkucie nadproży systemowych typu L wg projektu konstrukcji	SZCZEGÓŁ K 2	- demontaż kraty K2 - odtworzenie kraty K1 kolor grafit	KRATKA W 2	- element do usunięcia	OKNO O 2	- wymiana okna jako kontynuacja wymiany stolarki uzgodnionej z Miejskim Konserwatorem Zabytków - kolor biały
SZCZEGÓŁ NR 3	- wykonanie nowego łukowego nadproża okna piwnicznego w analogii do istniejących	SZCZEGÓŁ K 3	- demontaż kraty K3 - odtworzenie kraty K1 kolor grafit	PARAPET P 1	- parapet okna elewacji frontowej do odtworzenia z dachówki karpiówki Koramic kolor naturalna czerwień typ prosta	OKNO O 3	- montaż okna piwnicznego jako kontynuacja wymiany stolarki uzgodnionej z Miejskim Konserwatorem Zabytków - kolor biały
GZYMS GZ 1	- rekonstrukcja / w miarę potrzeb / gzymsu okapowego wg proj. konstrukcji Optolith Optosan StuckoGrob / StuckoFein	SZCZEGÓŁ K 4	- renowacja kraty K4 kolor grafit	PARAPET P 2	- parapet okna piwnicznego do odtworzenia z czerwonej dachówki karpiówki Koramic typ prosta nat. czerwień	DRZWI DZ 1	- wymiana drzwi jako kontynuacja wymiany stolarki uzgodnionej z Miejskim Konserwatorem Zabytków - kolor orzech
OKAP D 1	- renowacja okapu wg projektu konstrukcji	SZCZEGÓŁ K 5	- demontaż kraty K5 - odtworzenie kraty K4 kolor grafit	DASZEK P 3	- odtworzyć zwieńczenie przypor z dachówki karpiówki Koramic kolor naturalna czerwien typ prosta	SZCZEGÓŁ C 1	- próg z szarego lastryka o drobnej frakcji kruszywa
DETAL SZT. SZ 1	- rekonstrukcja ubytków detalu sztukatorskiego Optolith Optosan StuckoGrob / StuckoFein	SZCZEGÓŁ K 6	- demontaż kraty K6 - odtworzenie kraty K6 kolor grafit	RURA SP. R 1	- wymiana rury spustowej blacha tytanowo-cynkowa kolor grafit	SZCZEGÓŁ C 2	- likwidacja płytek gresowych - próg z szarego lastryka o drobnej frakcji kruszywa
DETAL SZT. SZ 2	- rekonstrukcja / w miarę potrzeb / gzymsów podokiennych Optolith Optosan StuckoGrob / StuckoFein	SZCZEGÓŁ K 7	- odtworzenie kraty K6 kolor grafit	RURA SP. R 2	- wymiana czyszczaka na żeliwny lub tytanowo-cynkowy kolor grafit	ODGROM. G 1	- przebudowa instalacji odgromowej wg wytycznych projektu elektrycznego
		SZCZEGÓŁ K 8	- demontaż kraty K7	RYNNA R 3	- wymiana rynny z blachy tytanowo-cynkowej kolor grafit	CHODNIK CH 1	- chodnik z kostki brukowej na podbudowie kostka Bruk-Bet Tegula gr 6 cm kolor grafit antic
						NAPIS N 1	- demontaż i ponowne mocowanie na konstrukcji montażowej z 2 równoległych płaskowników stalowych
						LAMPA L 1	- lampa naścienna z czujnikiem ruchu Steinel L 331 S kolor srebrny

Nazwa i adres jednostki projektowej: **ARCHKOMPLEX S.C.** R. i R. STOŻEK **ul. Pocieszka 4 31-408 Kraków tel. 12 415 03 06 e-mail rstozek@poczta.onet.pl**			
Inwestor: **Gmina Miejska Kraków, Dyrektor Gimnazjum nr 7 im. B.Głowackiego ul. S. Jachowicza 5 31-564 Kraków**			
Obiekt: **Gimnazjum nr 7 - budynek wpisany do gminnej ewidencji zabytków ul. S. Jachowicza 5 31-564 Kraków działka nr 105/1 obręb 16 Śródmieście**			
Tytuł opracowania: **PROJEKT KONSERWATORSKI**			
Tytuł rysunku: **ELEWACJA WSCHODNIA SKRZYDŁO II**			
Projektant: **mgr inż.arch. Eliza Stożek-Gawel upr.nr MPOIA/068/2008**	Pieczątka i podpis:	Skala: **1 : 50**	
Sprawdzający: **mgr inż.arch. Stanisław Stożek upr.nr 300/78**		Nr rysunku: **3**	
Opracował: **mgr inż.arch. Rafał Stożek upr.nr 221/2002**		Data i miejsce: **Kraków XI 2016 r.**	

SZCZEGÓŁ NR 1	- naprawa rysy w murze w systemie Optolith	SZCZEGÓŁ K 1	- renowacja kraty K1 kolor grafit	KR.WENT. W 1	- kratka wentylacyjna do wymiany / stal nierdzewna /	OKNO O 1	- wymiana okna jako kontynuacja wymiany stolarki uzgodnionej z Miejskim Konserwatorem Zabytków - kolor biały
SZCZEGÓŁ NR 2	- wykonanie wzmocnienia nadproża okna piwnicznego poprzez wkucie nadproży systemowych typu L wg projektu konstrukcji	SZCZEGÓŁ K 2	- demontaż kraty K2 - odtworzenie kraty K1 kolor grafit	KRATKA W 2	- element do usunięcia	OKNO O 2	- wymiana okna jako kontynuacja wymiany stolarki uzgodnionej z Miejskim Konserwatorem Zabytków - kolor biały
SZCZEGÓŁ NR 3	- wykonanie nowego łukowego nadproża okna piwnicznego w analogii do istniejących	SZCZEGÓŁ K 3	- demontaż kraty K3 - odtworzenie kraty K1 kolor grafit	PARAPET P 1	- parapet okna elewacji frontowej do odtworzenia z dachówki karpiówki Koramic kolor naturalna czerwień typ prosta	OKNO O 3	- montaż okna piwnicznego jako kontynuacja wymiany stolarki uzgodnionej z Miejskim Konserwatorem Zabytków - kolor biały
GZYMS GZ 1	- rekonstrukcja / w miarę potrzeb / gzymsu okapowego wg proj. konstrukcji Optolith Optosan StuckoGrob / StuckoFein	SZCZEGÓŁ K 4	- renowacja kraty K4 kolor grafit	PARAPET P 2	- parapet okna piwnicznego do odtworzenia z czerwonej dachówki karpiówki Koramic typ prosta nat. czerwień	DRZWI DZ 1	- wymiana drzwi jako kontynuacja wymiany stolarki uzgodnionej z Miejskim Konserwatorem Zabytków - kolor orzech
OKAP D 1	- renowacja okapu wg projektu konstrukcji	SZCZEGÓŁ K 5	- demontaż kraty K5 - odtworzenie kraty K4 kolor grafit	DASZEK P 3	- odtworzyć zwieńczenie przypor z dachówki karpiówki Koramic kolor naturalna czerwien typ prosta	SZCZEGÓŁ C 1	- próg z szarego lastryka o drobnej frakcji kruszywa
DETAL SZT. SZ 1	- rekonstrukcja ubytków detalu sztukatorskiego Optolith Optosan StuckoGrob / StuckoFein	SZCZEGÓŁ K 6	- demontaż kraty K6 - odtworzenie kraty K6 kolor grafit	RURA SP. R 1	- wymiana rury spustowej blacha tytanowo-cynkowa kolor grafit	SZCZEGÓŁ C 2	- likwidacja płytek gresowych - próg z szarego lastryka o drobnej frakcji kruszywa
DETAL SZT. SZ 2	- rekonstrukcja / w miarę potrzeb / gzymsów podokiennych Optolith Optosan StuckoGrob / StuckoFein	SZCZEGÓŁ K 7	- odtworzenie kraty K6 kolor grafit	RURA SP. R 2	- wymiana czyszczaka na żeliwny lub tytanowo-cynkowy kolor grafit	ODGROM. G 1	- przebudowa instalacji odgromowej wg wytycznych projektu elektrycznego
		SZCZEGÓŁ K 8	- demontaż kraty K7	RYNNA R 3	- wymiana rynny z blachy tytanowo-cynkowej kolor grafit	CHODNIK CH 1	- chodnik z kostki brukowej na podbudowie kostka Bruk-Bet Tegula gr 6 cm kolor grafit antic
						NAPIS N 1	- demontaż i ponowne mocowanie na konstrukcji montażowej z 2 równoległych płaskowników stalowych
						LAMPA L 1	- lampa naścienna z czujnikiem ruchu Steinel L 331 S kolor srebrny

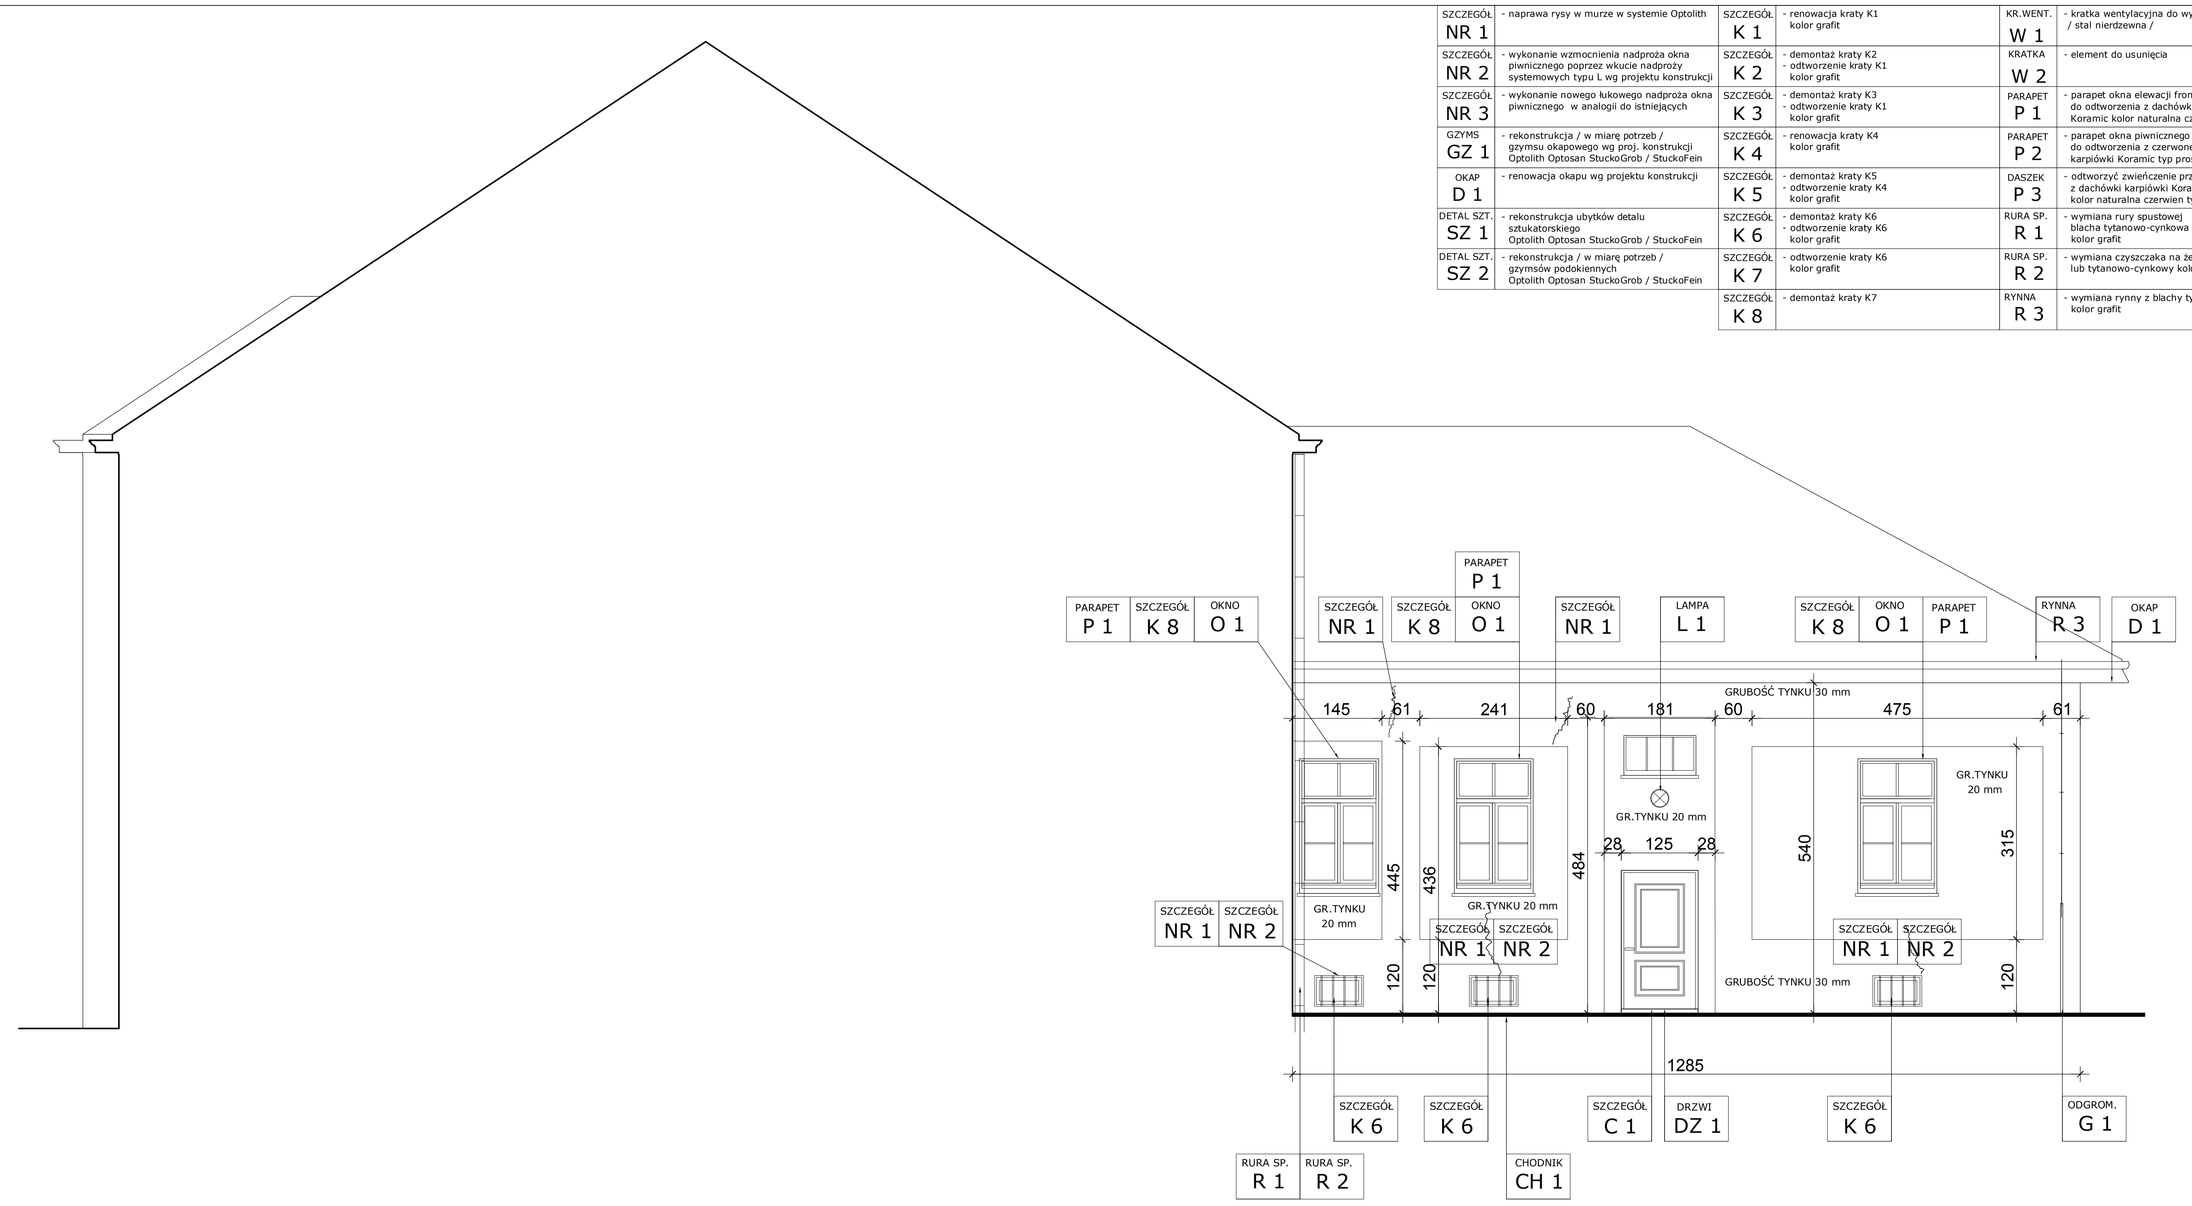

Nazwa i adres jednostki projektowej: **ARCHKOMPLEX S.C.** R. i R. STOŻEK **ul. Pocieszka 4 31-408 Kraków tel. 12 415 03 06 e-mail rstozek@poczta.onet.pl**			
Inwestor: **Gmina Miejska Kraków, Dyrektor Gimnazjum nr 7 im. B.Głowackiego ul. S. Jachowicza 5 31-564 Kraków**			
Obiekt: **Gimnazjum nr 7 - budynek wpisany do gminnej ewidencji zabytków ul. S. Jachowicza 5 31-564 Kraków działka nr 105/1 obręb 16 Śródmieście**			
Tytuł opracowania: **PROJEKT KONSERWATORSKI**			
Tytuł rysunku: **ELEWACJA WSCHODNIA SKRZYDŁO I**			
Projektant: **mgr inż.arch. Eliza Stożek-Gawel upr.nr MPOIA/068/2008**	Pieczątka i podpis:	Skala: **1 : 50**	
Sprawdzający: **mgr inż.arch. Stanisław Stożek upr.nr 300/78**		Nr rysunku: **4**	
Opracował: **mgr inż.arch. Rafał Stożek upr.nr 221/2002**		Data i miejsce: **Kraków XI 2016 r.**	