


WYDZIELENIE LOKALU

Inwentaryzacja architektoniczno - budowlana
skala 1:100

adres: **Kraków, ul. Starowiślna 53**
lokal mieszkalny nr 13
lokalizacja: I piętro

Schemat rzutu kondygnacji I piętra budynku przy ul. Starowiślniej 53

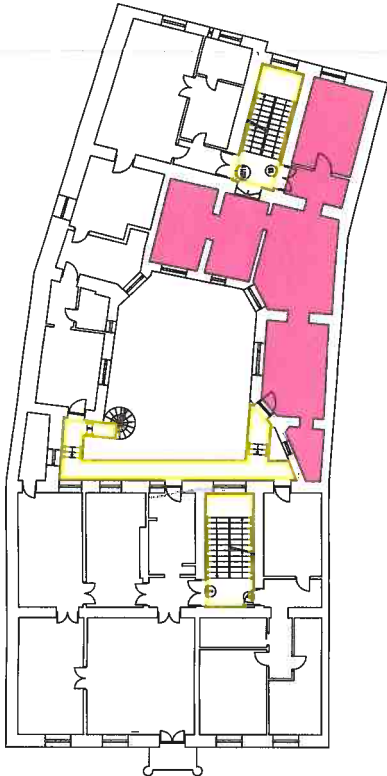

Wejście do lokalu z terenu w użytkowaniu wspólnym przez części wspólne budynku.
Lokal mieszkalny wydzielony jest ścianami trwałymi.

Inwentaryzacja zgodna na dzień 19.02.2015 r.

LEGENDA:

	Kuchnia przyziębiona		Kuchnia elektryczna
	Woda		Kuchnia gazowa
	Ugrzewanie		Płacz na podłogę stałą
	Blaszpłaz		Miska ułagrowa
	Zaw		Płacz elektryczny

Lokal mieszkalny nr 13		
Lp.	wykaz pomieszczeń	pow. użytkowa (m²)
1	pokój 1	14,88
2	pokój 2	20,61
3	pokój 3	10,38
4	pokój 4	11,62
5	p.pokój 1	4,77
6	kuchnia	16,21
7	łazienka	4,05
RAZEM		82,52


LEGENDA OZNACZEŃ

- obrys lokalu mieszkalnego
- obrys części wspólnych budynku

Autor opracowania:
mgr inż. arch. Karolina Miśków - Barszczewska
nr ewid. upraw. 194/2001



URZĄD MIASTA KRAKOWA
WYDZIAŁ ARCHITEKTURY
I URBANISTYKI
Referat Postępowań Nieprocesowych
30-533 Kraków, Rynek Podgórski 1

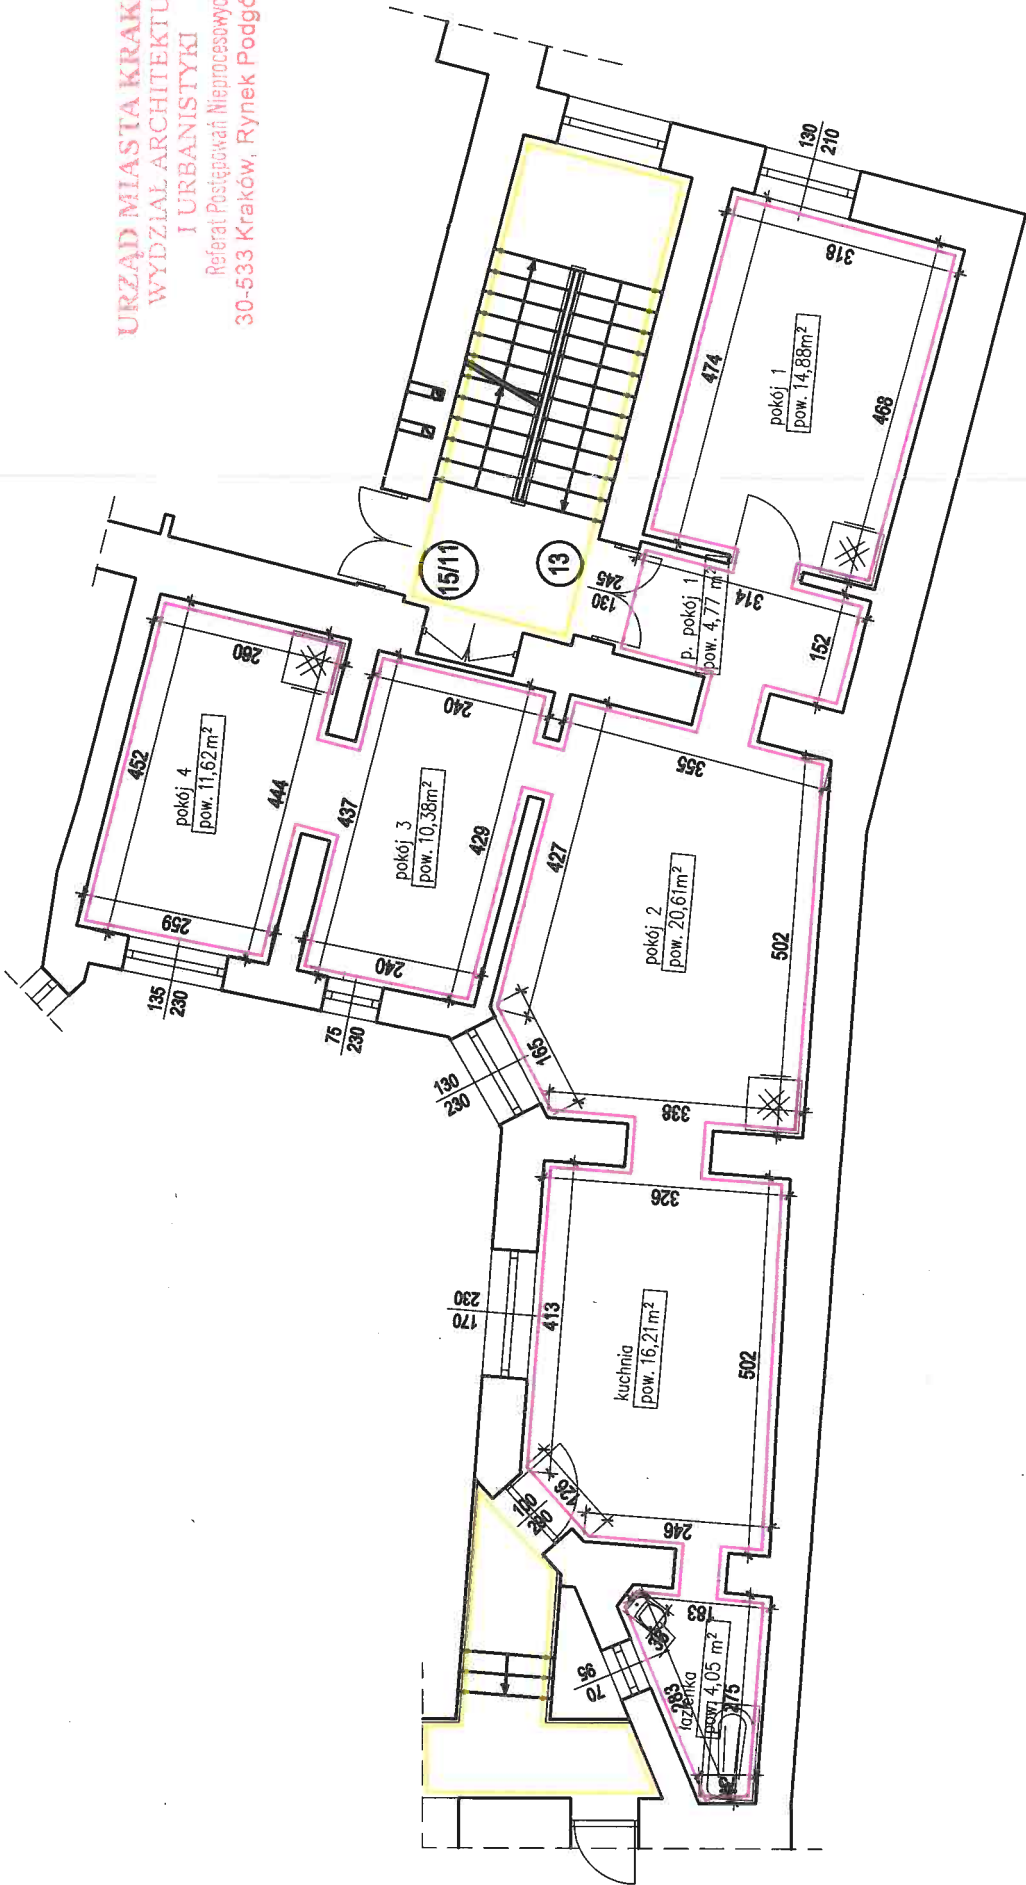

Załącznik do zaopiniowania
z dnia 18 MAR 2015
Nr Sprawy AU-01.4.7120.3182.4015-TMA