

POWIERZCHNIE:

301 klatka schodowa 17,66 m²

Lokal mieszkalny 7:

302 przedpokój 3,07 m²
303 kuchnia 9,52 m²
304 łazienka 3,39 m²
305 pokój I 22,33 m²
suma: 38,31 m²

Lokal mieszkalny 8:

306 przedpokój 3,80 m²
307 łazienka 3,49 m²
308 kuchnia 11,06 m²
309 pokój I 17,85 m²
310 pokój II 8,50 m²
suma: 44,70 m²

Lokal mieszkalny 9:


311 przedpokój 11,67 m²
312 pokój I 20,57 m²
313 pokój II 22,07 m²
314 łazienka 3,68 m²
315 kuchnia 13,65 m²
316 opłaznia 0,90 m²
suma: 72,54 m²

OZNACZENIA:

szafa wnękowa
wejście do bloku
umywalki
miska usłupowa
wanna
brodzik
piec na paliwo stałe
piec z węglem elek.

część wspólna

AN

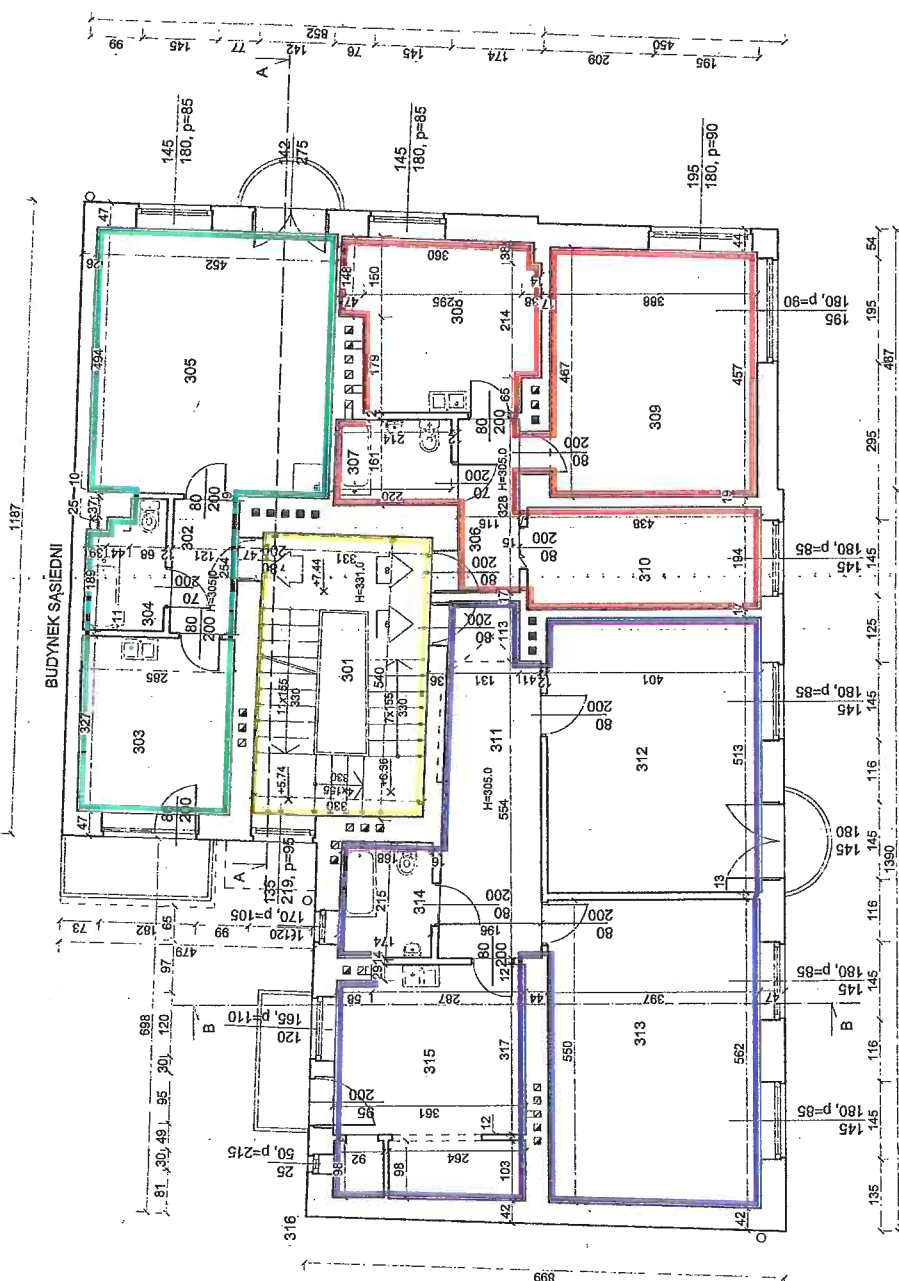

PRACOWNIA PROJEKTOWA
HYDROBETAM
Barbara Tumidajski
ul. Komorowskiego 11/14, 30-106 Kraków
tel. 012 427 13 69
NIP: 677-151-43-32, REGON: 350715370

Zamawiający: Gmina Miejska Kraków Zarząd Budynków Komunalnych w Krakowie 31-828 Kraków, os. Zimnej Jesienii 14		Tytuł rys.: RZUT POZIOMU +2		Nr rysunku 104	
Temat: INWENTARYZACJA ARCHITEKTONICZNO-BUDOWLANA I INSTALACYJNA		Adres obiektu: ul. Kładowej, Jadwigi 19, Kraków dz. nr 63 obr. 13 Lew. Krowodrza		Nr zlecenia: 005/2012/214Z	
Data: VII 2014		Autor opracowania: mgr inż. arch. Małgorzata Ligęza mgr inż. arch. 31/2002		Skala: 1:100	
Sporządził: mgr inż. arch. Piotr Tumidajski		Zatwierdził: mgr inż. arch. Piotr Tumidajski		Format: A4	
Załącznik do projektu z datą 14 lipca 2014 r. i z datą aktualizacji. Wynik aktualizacji nie może być przetwarzany, uzupełniany lub edytowany komputerowo bez pisemnej zgody HYDROBETAM.		Znak: ZBK		Arch.: ARCH	

Wysokość kondygnacji H=300-305.0.

Wykonana dokumentacja jest zgodna
ze stanem istniejącym w dniu 14 lipca 2014 roku
Inwentaryzacje wykonano w dniach 7-13 lipca 2014 roku.

Lokale i pom. przydzielone wydzielone ścianami
inwent. Wygląd z lokali i pom. przydzielonych na teren
w użytkowaniu wspólnym, przez część wspólną budynku


POWIERZCHNIE

-101	korytarz	3,35 m ²
-102	korytarz	5,83 m ²
-103	piwnica	1,43 m ²
-104	piwnica	4,78 m ²
-105	piwnica	0,95 m ²
-106	piwnica lok. 7	5,19 m ²
-107	piwnica lok. 2	5,18 m ²
-108	piwnica lok. 8	4,43 m ²
-109	piwnica lok. 1	1,77 m ²
-110	piwnica lok. 4	3,30 m ²
-111	piwnica lok. 5	5,25 m ²
-112	piwnica lok. 9	4,38 m ²
-113	piwnica lok. 6	3,61 m ²
-114	piwnica	1,50 m ²
-115	piwnica	4,55 m ²
-116	piwnica lok. 3	11,15 m ²

OZNACZENIA:

- szafa wiatłowa
- wejście do lokalu
- umywalka/biur
- miarka ustępowa
- wanna
- brodzik
- piec na paliwo stałe
- piec z wkładem elek.

część wspólna

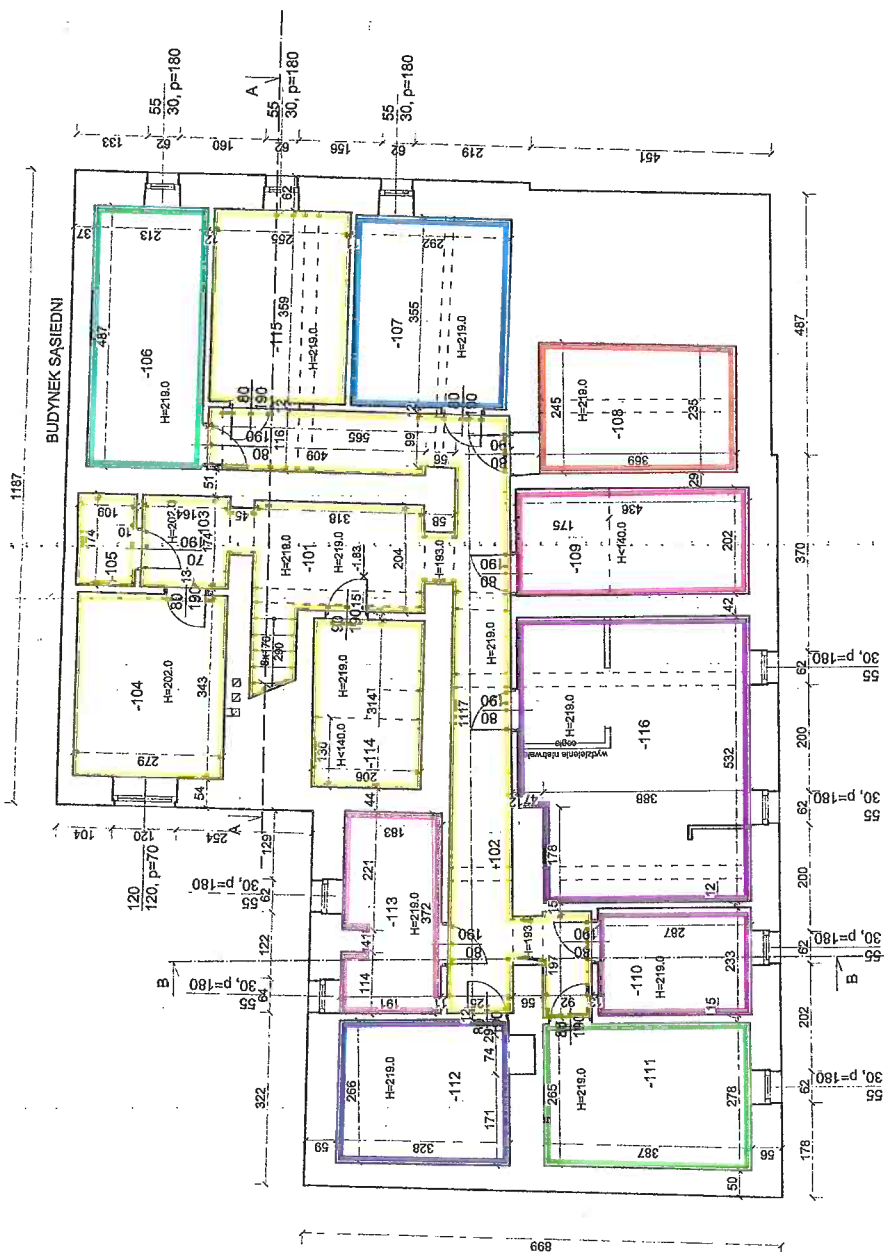

Lokale i pom. przydzielone wydzielone ścianami
wielokrotności pom. przydzielone na teren

Wykonana dokumentacja jest zgodna

ze stanem istniejącym w dniu 14 lipca 2014 roku

Inwentaryzacje wykonane w dniach 7-13 lipca 2014 roku.

PRACOWNIA PROJEKTOWA
Barbara Tumidajski
ul. Komorowskiego 1/14, 30-106 Kraków
NIP: 677-151-43-32, REGON: 350715370
tel. 012 427 13 59

Zamawiający:	Gmina Miejska Kraków Zarząd Budynków Komunalnych w Krakowie 31-828 Kraków, os. Złotej Jesieni 14
Projektant:	INWENTARYZACJA ARCHITEKTONICZNO-BUDOWLANA I INSTALACYJNA
Adres obiektu:	ul. Królów Jadwigi 19, Kraków dz. nr 53 obr. 13 Jaw. Krowodrza Majordata
Data:	VII 2014
Autor opracowania:	mgr inż. arch. Małgorzata Ligęza upr. arch. 31/2002
Sprowadził:	mgr inż. arch. Piotr Tumidajski
Nr zlecenia:	00526/22/4/2 ZBK
Skala:	1:100
Format:	A4
Brzoza:	ARCH

HYDROBETAM	Nr rysunku	101
RZUT POZIOMU -1 PIWNICA		