


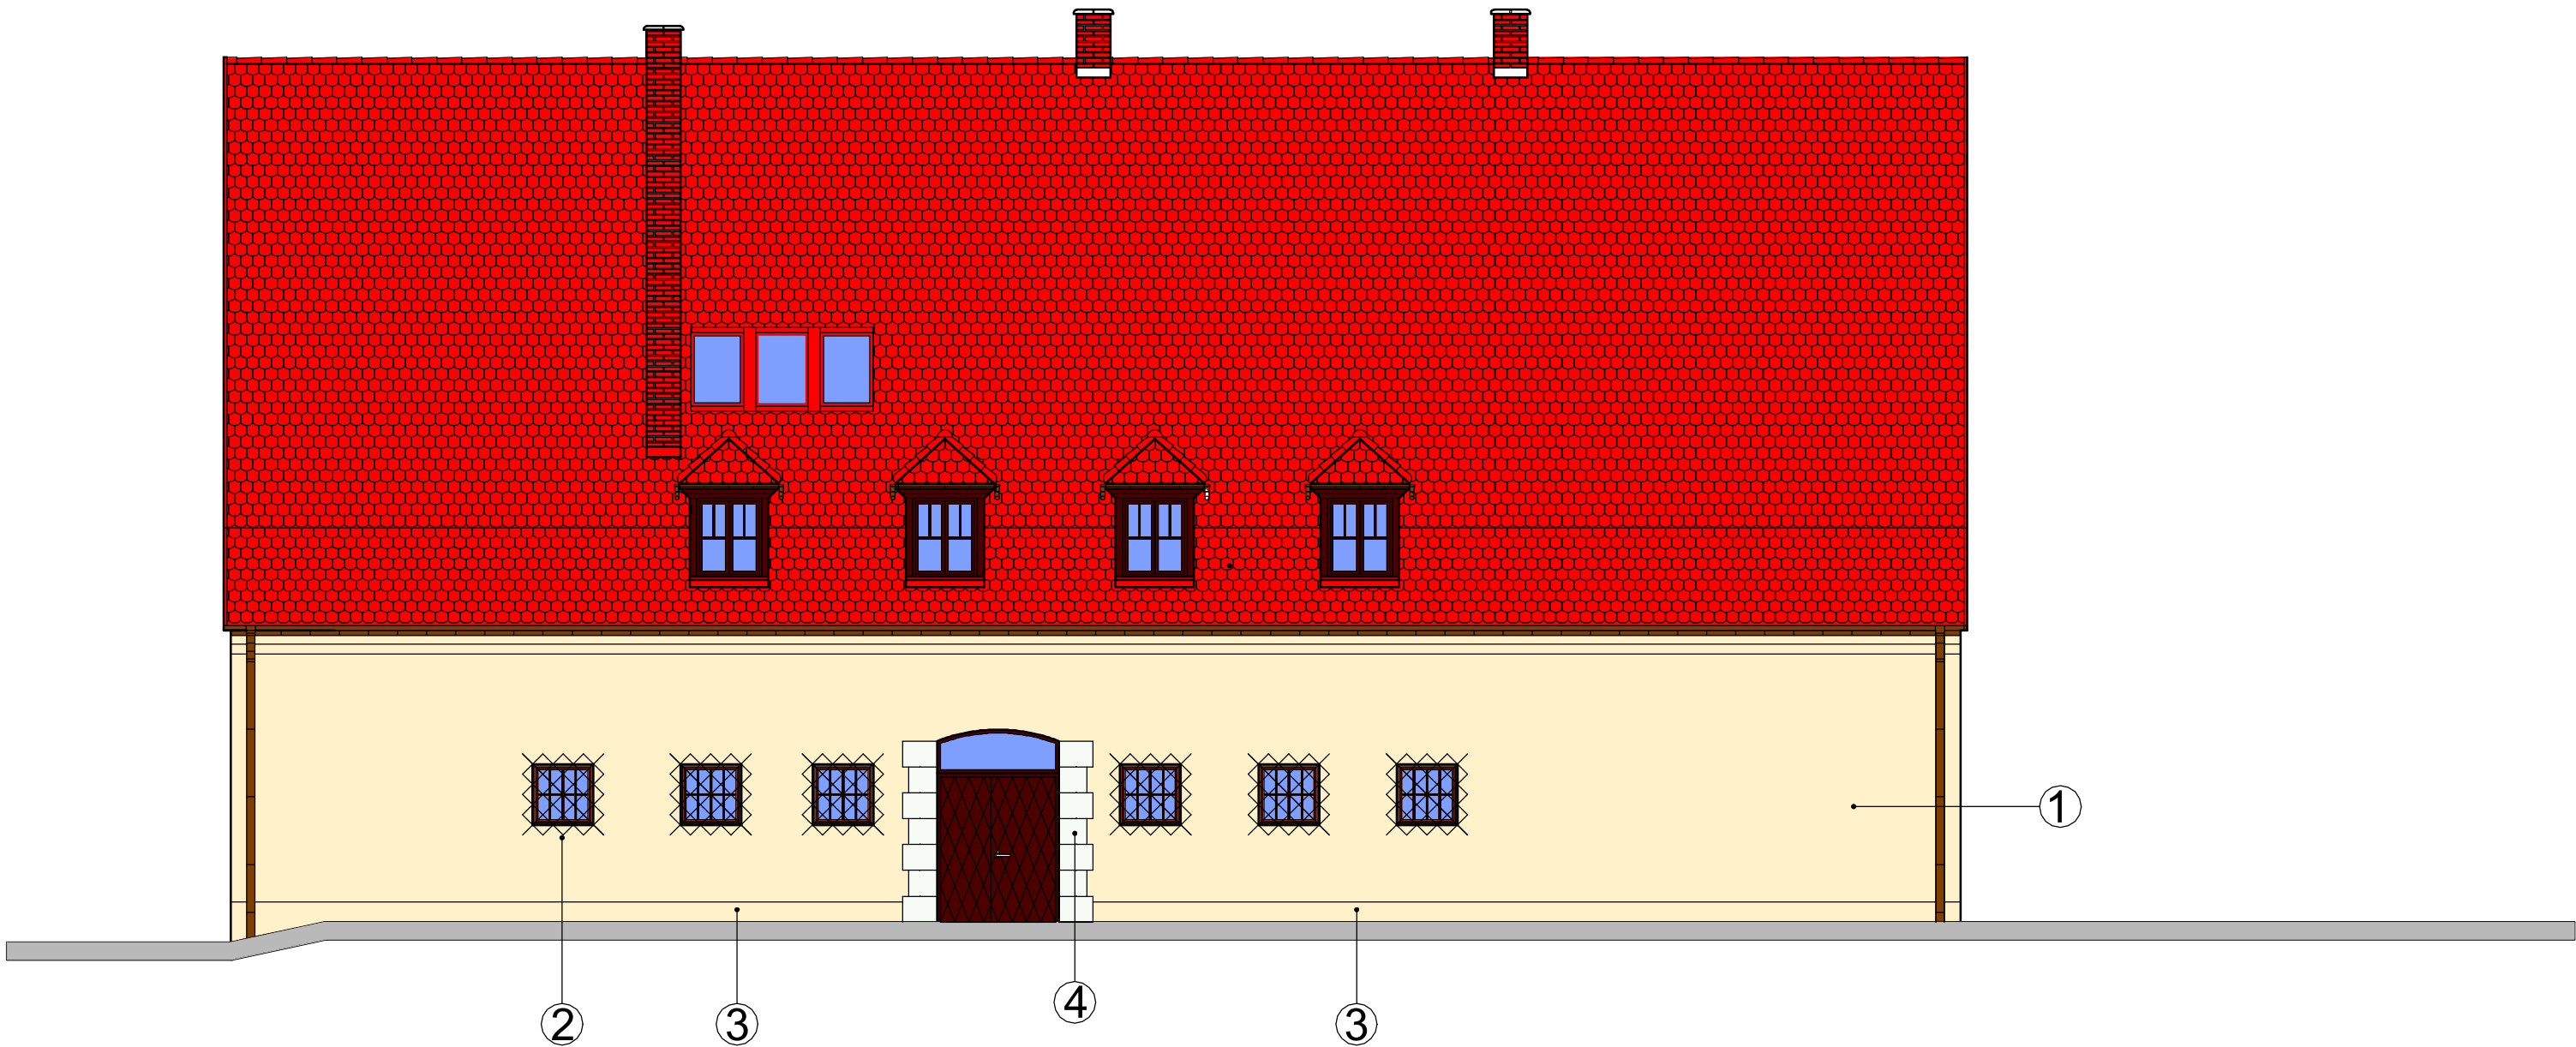

- 1– TYNK MINERALNY ISTNIEJĄCY –DO MAŁOWANIA FARBĄ AKRYLOWĄ KOLOR W OPISIE
2– KRATY DO MAŁOWANIA KOLOR CZARNY
3– COKÓŁ MAŁOWANY FARBĄ AKRYLOWĄ + LAKIEROWANIE KOLOR W OPISIE
4– PORTALE KAMIENNE DO OCZYSZCZENIA I IMPREGNACJI

TREŚĆ BIEŻĄCA KONSERWACJA ELEWACJI BUDYNKU		TREŚĆ ELEWACJA PÓŁNOCNA			
DZIAŁKA NR 442, OBRĘB NR 12 PODGÓRZE		AUTORZY	NR.UPR.	PODPIS	DATA
ADRES UL. PARKOWA 12. 30-538 KRAKÓW		mgr inż arch. Bartłomiej Rados	437/2001		PAŹDZIERNIK 2018
INWESTOR: CENTRUM PLACÓWEK OPIEKUŃCZO-WYCHOWAWCZYCH "PARKOWA" UL. PARKOWA 12. 30-538 KRAKÓW		SPRAWDZAJĄCY			SKALA 1:100
					FAZA PROJEKT WYKONAWCZY
					BRANŻA ARCHITEKTURA
					NR RYS. A1