


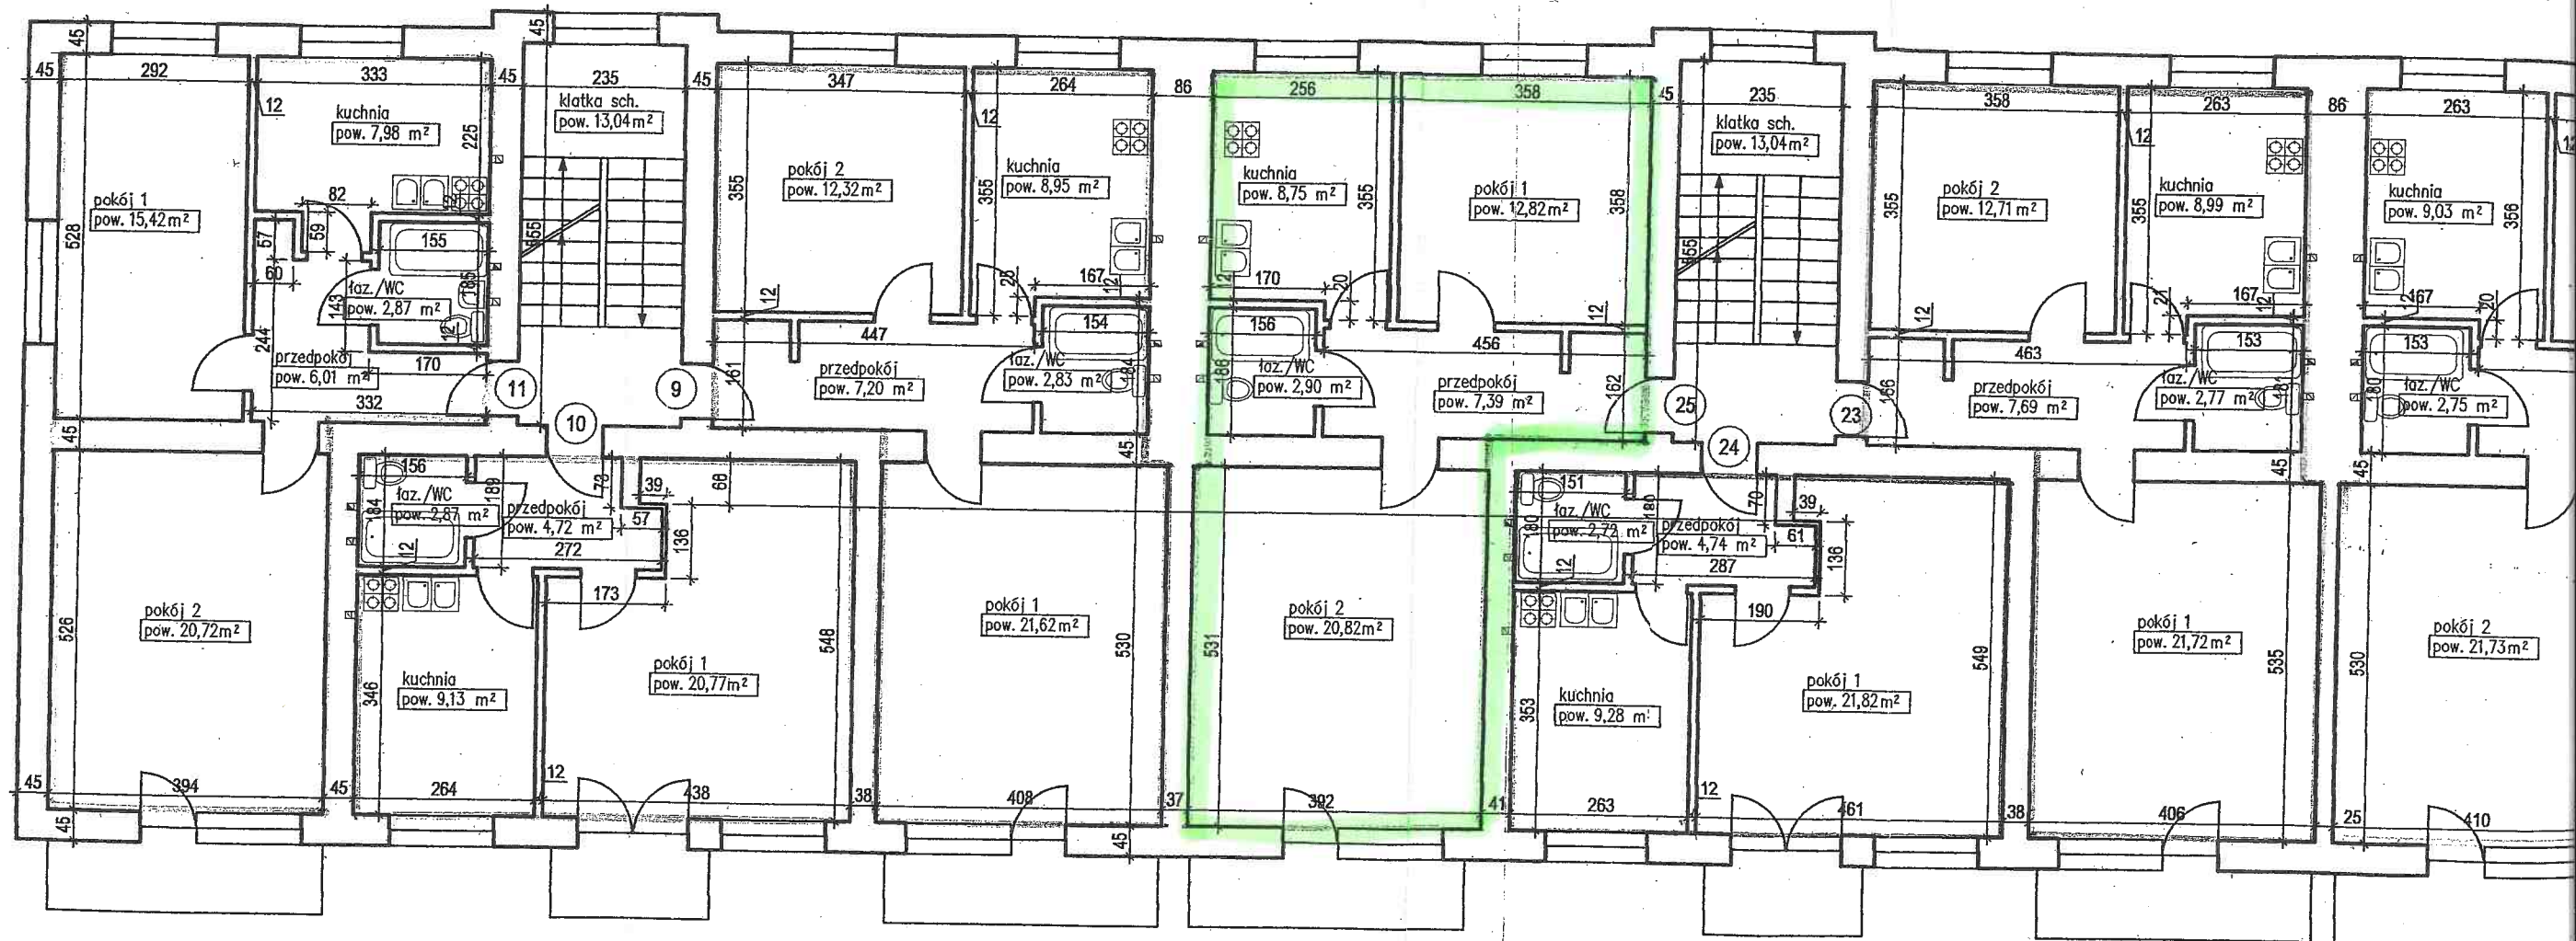

- Lokal mieszkalny nr 9 - pow. 52,92m² ✓
- Lokal mieszkalny nr 10 - pow. 37,49m² ✓
- Lokal mieszkalny nr 11 - pow. 53,00m² ✓

- Lokal mieszkalny nr 23 - pow. 53,88m² ✓
- Lokal mieszkalny nr 24 - pow. 38,56m² ✓
- Lokal mieszkalny nr 25 - pow. 52,68m² ✓