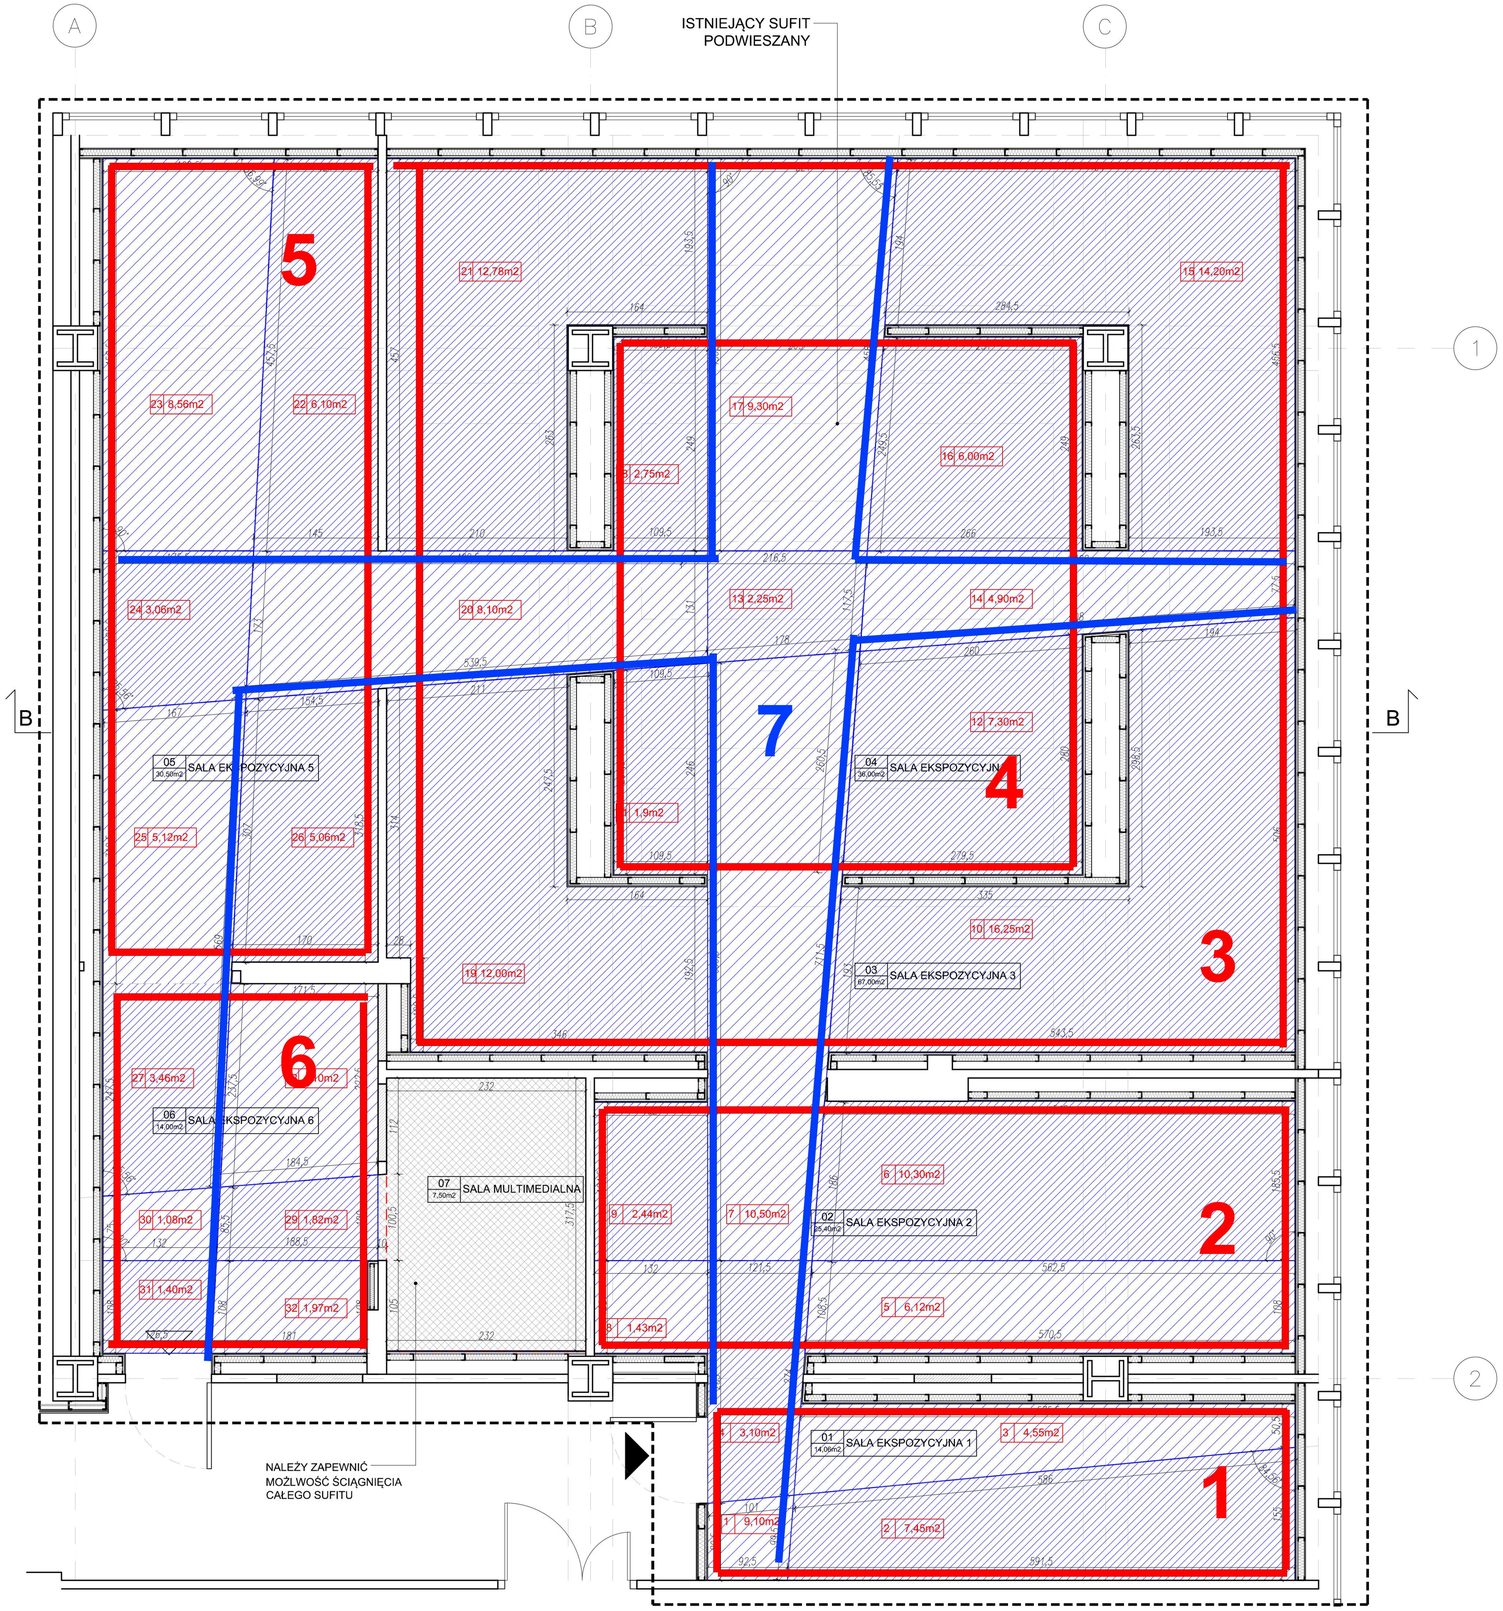

OBSZARY SUFITU NAPINANEGO ŚWIECĄCEGO

SUFIT PODWIESZANY W KOLORZE RAL 7024

UWAGI

1. Należy uwzględnić wyjście w suficie czujek dymu

UWAGI

1. Projekt należy rozpatrywać łącznie z opisem technicznym, który jest jego integralną częścią.
2. Roboty budowlano-instalacyjne muszą być prowadzone z równoległą koordynacją międzybranżową. Przed przystąpieniem do robót wykonawca powinien zapoznać się z całością dokumentacji branżowej.
3. Wszelkie zmiany należy uzgodnić z projektantem.
4. Wszystkie wymiary należy sprawdzić na budowie.
5. Wszelkie otwory, przejścia i bruzdy instalacyjne, lokalizacja instalacji elektrycznych oraz urządzeń wentylacji wg projektów branżowych.
6. Wszystkie elementy ruchome wyposażenia wnętrz, w tym drzwi oraz zabudowy meblowe należy zamawiać i wykonywać na podstawie zweryfikowanych w lokalu wymiarów w naturze.
8. Przejścia instalacyjne przez stropy i ściany oddzielenia pożarowego, należy uszczelnić zgodnie z opisem technicznym i ogólnymi warunkami ppoż. obiektu.
9. Wszystkie roboty należy wykonywać zgodnie z polskimi normami, warunkami technicznymi wykonania i odbioru robót, budowlano-montażowych opracowanymi przez instytut techniki budowlanej oraz zasadami wiedzy i sztuki budowlanej.
10. Poziomy posadzek należy zweryfikować i precyzyjnie wyznaczyć. Odchylenia od projektu należy konsultować z projektantem.
11. Dopuszcza się zastosowanie materiałów zamiennych pod warunkiem, że posiadają one cechy nie gorsze jakościowo i technicznie od wskazanych w projekcie.
12. Wszelkie materiały użyte w projekcie, rozwiązania techniczne i urządzenia muszą odpowiadać polskim normom bezpieczeństwa ppoż. i BHP oraz posiadać odpowiednie atesty i aprobaty do stosowania w budownictwie.

NAZWA I ADRES INWESTYCJI

Aranzacja i wyposazenie pomieszczeń nr 201a, 201b, 201c, 201e, 202, w budynku A Nowohuckiego Centrum Kultury w Krakowie na potrzeby Galerii Jerzego Dudy– Gracza.

INWESTOR

Nowohuckie Centrum Kultury
al.Jana Pawła II 232,
31–913, Kraków

JEDNOSTKA PROJEKTOWA

Biuro projektów
EKOTEKTURA
ekologiczna architektura

www.ekotektura.com info@ekotektura.com
gsm 793090280 31-111 Kraków Al. Z. Krasińskiego 9/25C

FAZA: PROJEKT WYKONAWCZY

BRANŻA: ARCHITEKTURA

AUTORZY PROJEKTU: MGR INŻ. ARCH. PIOTR PYRTEK, INŻ. ARCH. VERONIKA MOSKVITA, MGR INŻ. ARCH. ANNA JOPEK

UPRAWNIENIA: MPOIA/129/2008

PODPIS:

TEMAT RYSUNKU: SUFIT PODWIESZANY NAPINANY

NR RYSUNKU: PW6

SKALA: 1:50

ROZMIAR RYSUNKU: A2

DATA: LUTY 2019