




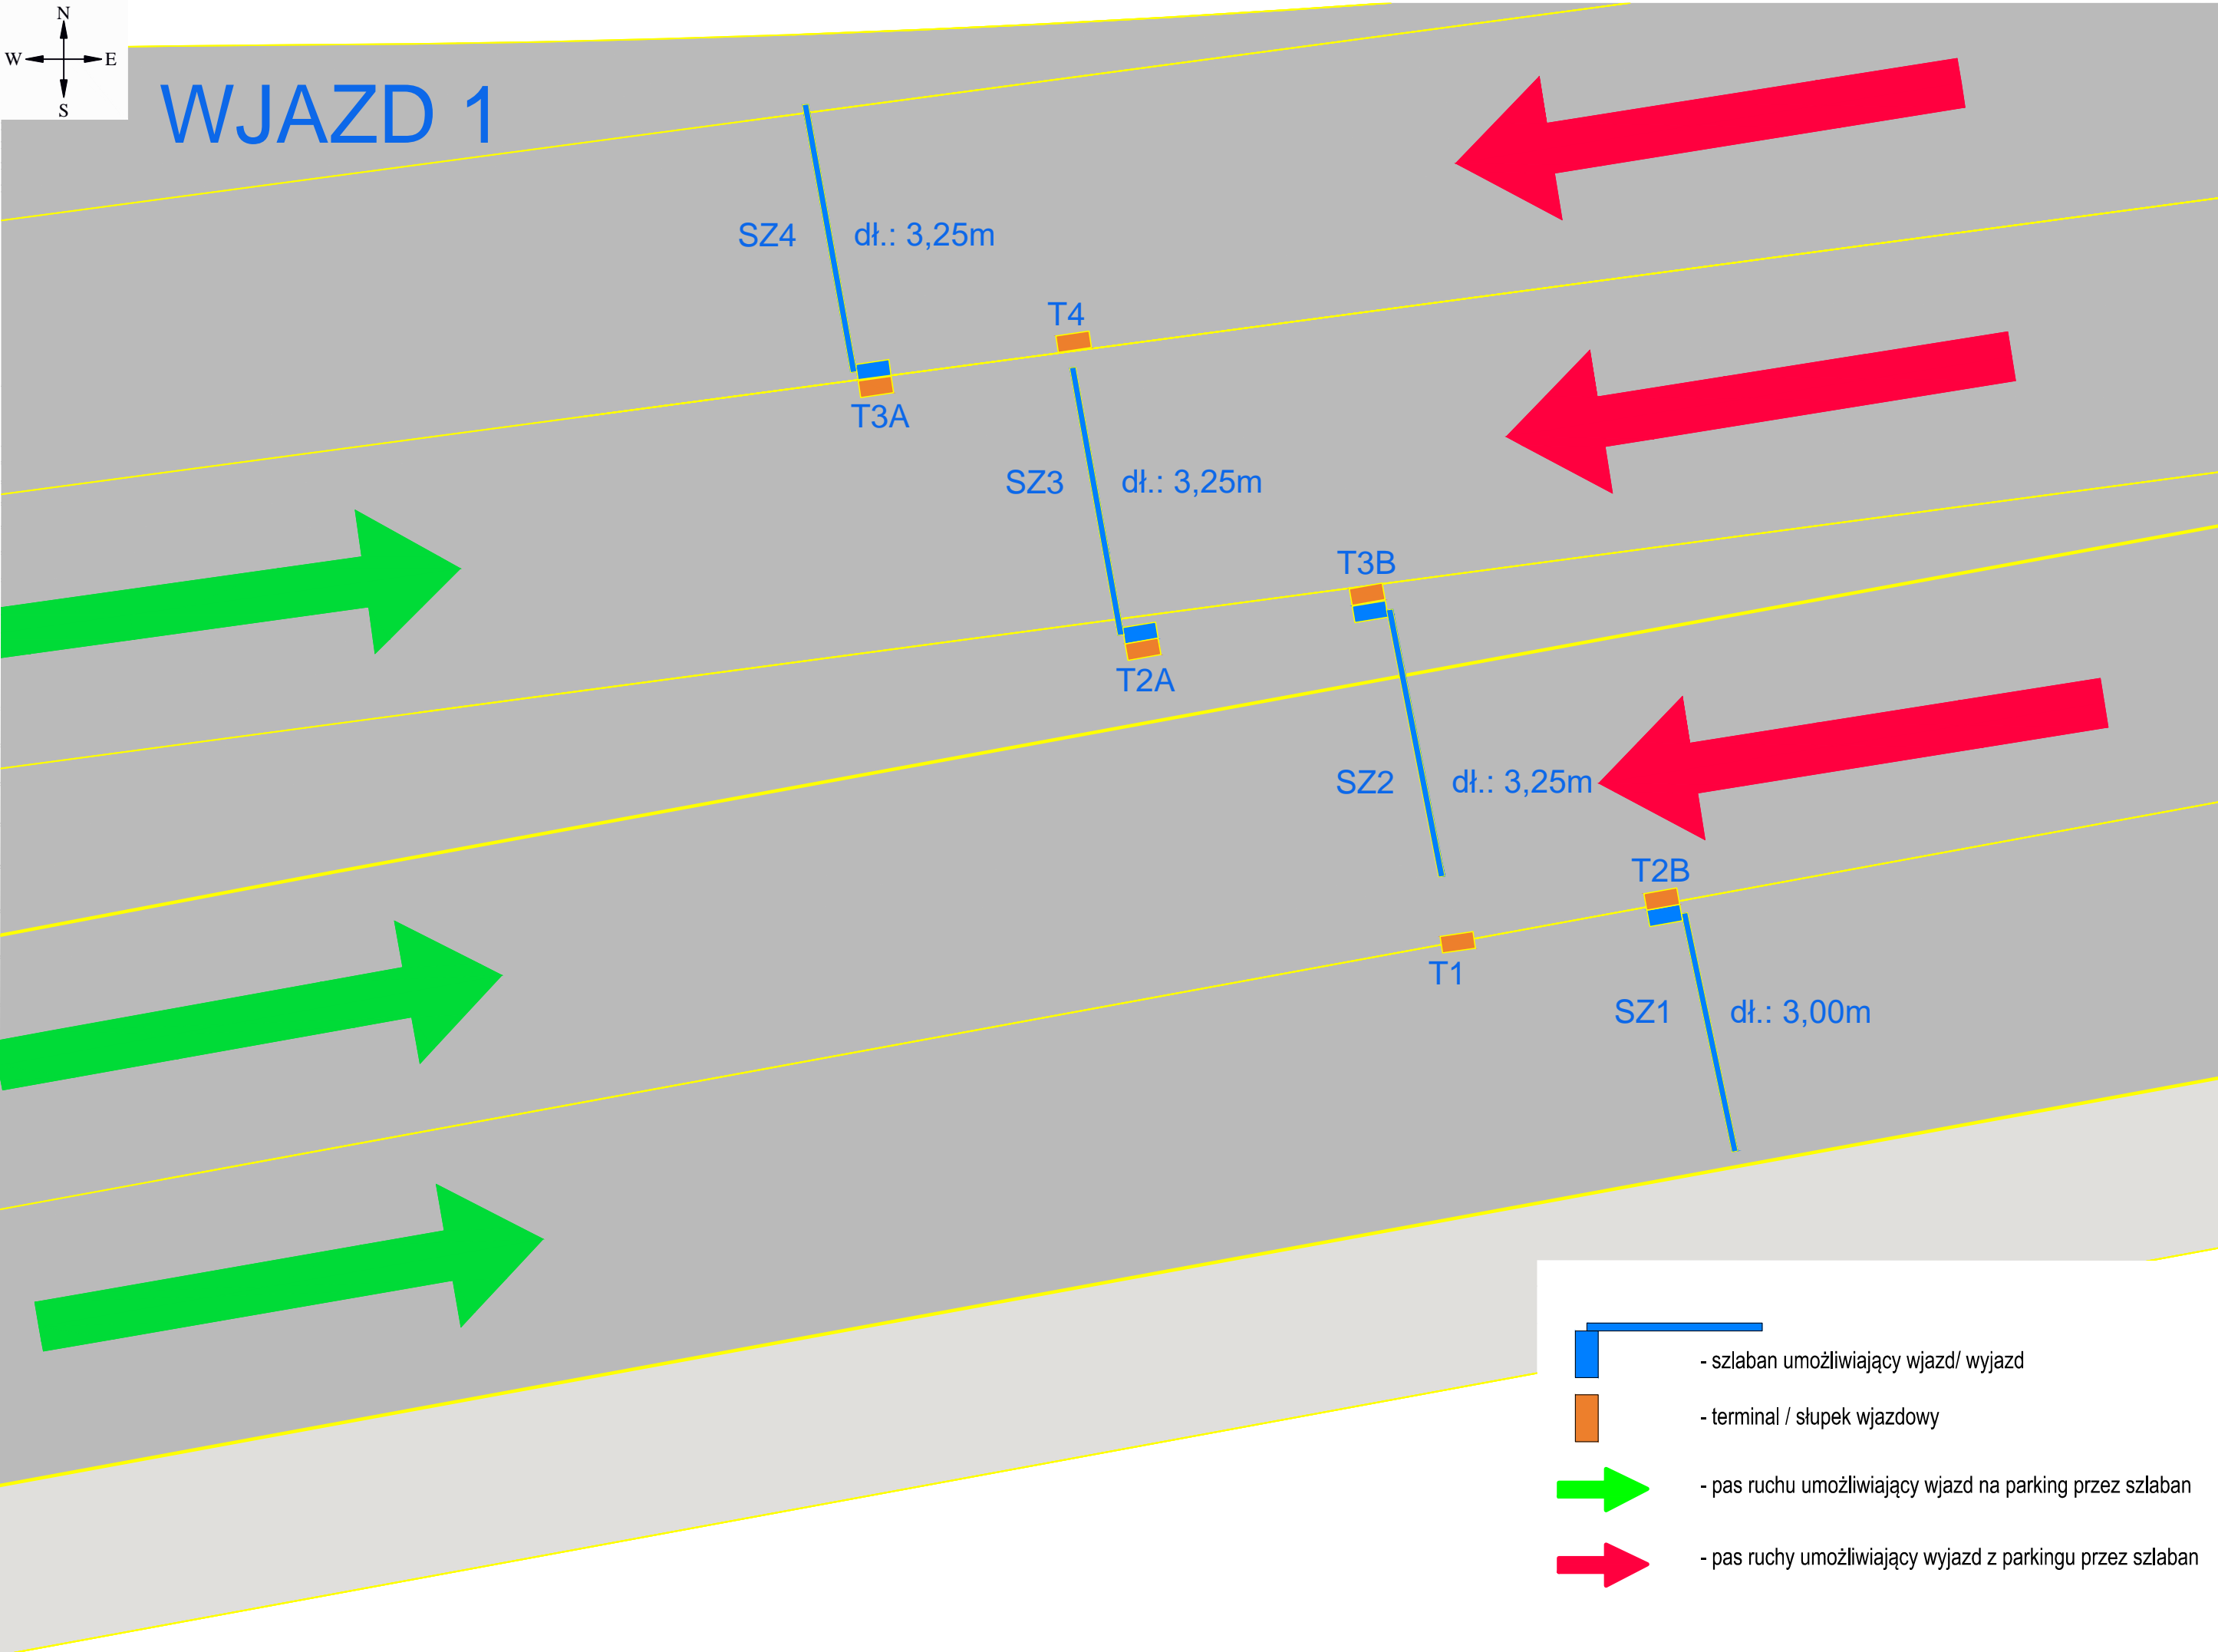


# WJAZD 1




-  - szlaban umożliwiający wjazd/ wyjazd
-  - terminal / słupek wjazdowy
-  - pas ruchu umożliwiający wjazd na parking przez szlaban
-  - pas ruchy umożliwiający wyjazd z parkingu przez szlaban


Tytuł arkusza: <b>SYSTEM PARKOWANIA</b> - rozwiązanie szczegółu nr 1	
Data: <b>05.2019 r.</b>	Rewizja: -
	Numer rysunku: <b>2</b>
Agencja Rozwoju Miasta S.A. ul. Floriańska 31, 31-019 Kraków +48 (12) 429 25 13 sekretariat@krakowarena.pl www.krakowarena.pl	
<b>TAURON</b> <b>Arena Kraków</b>	

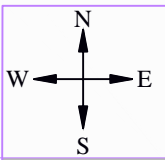


# WJAZD 2

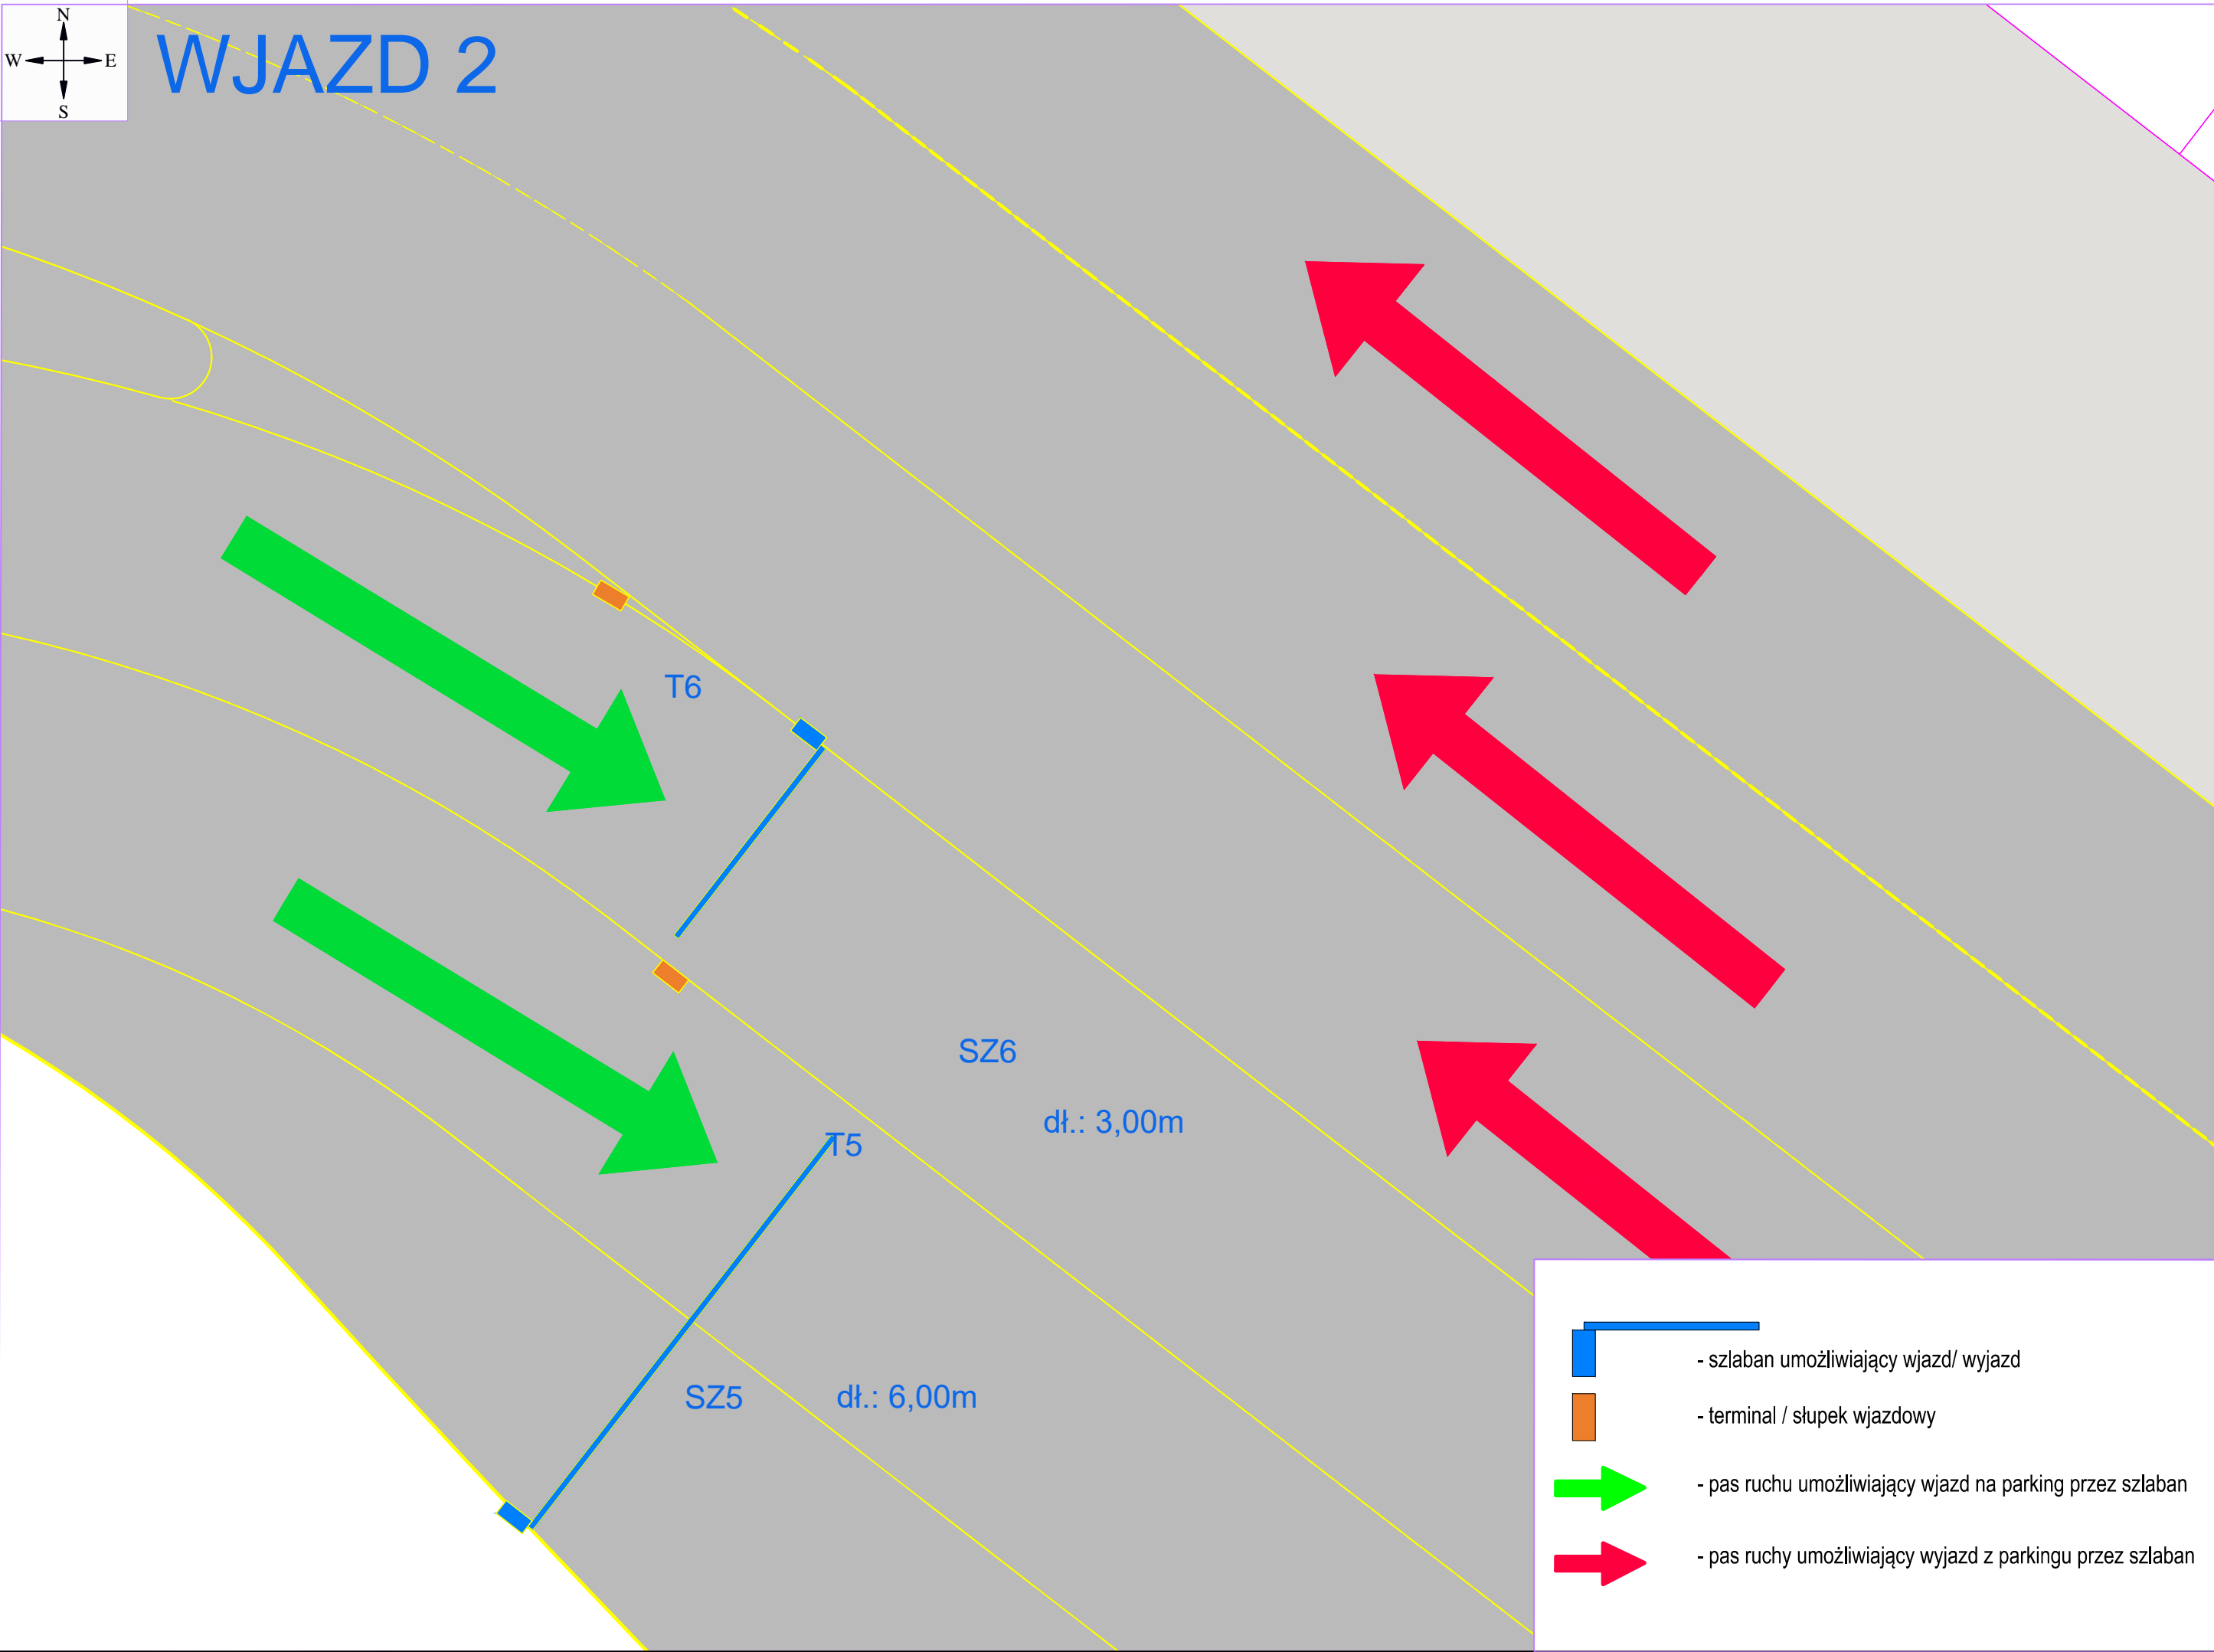



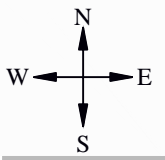

<b>TAURON</b> <b>Arena Kraków</b>	<b>Agencja Rozwoju Miasta S.A.</b> ul. Floriańska 31, 31-019 Kraków +48 (12) 429 25 13 sekretariat@krakowarena.pl www.krakowarena.pl	<b>Data:</b> <b>05.2019 r.</b>		<b>Tytuł arkusza:</b>  <b>SYSTEM PARKOWANIA</b> <b>- rozwiązanie szczegółu nr 2</b>
		<b>Numer rysunku:</b> <b>3</b>	<b>Rewizja:</b> <b>-</b>	

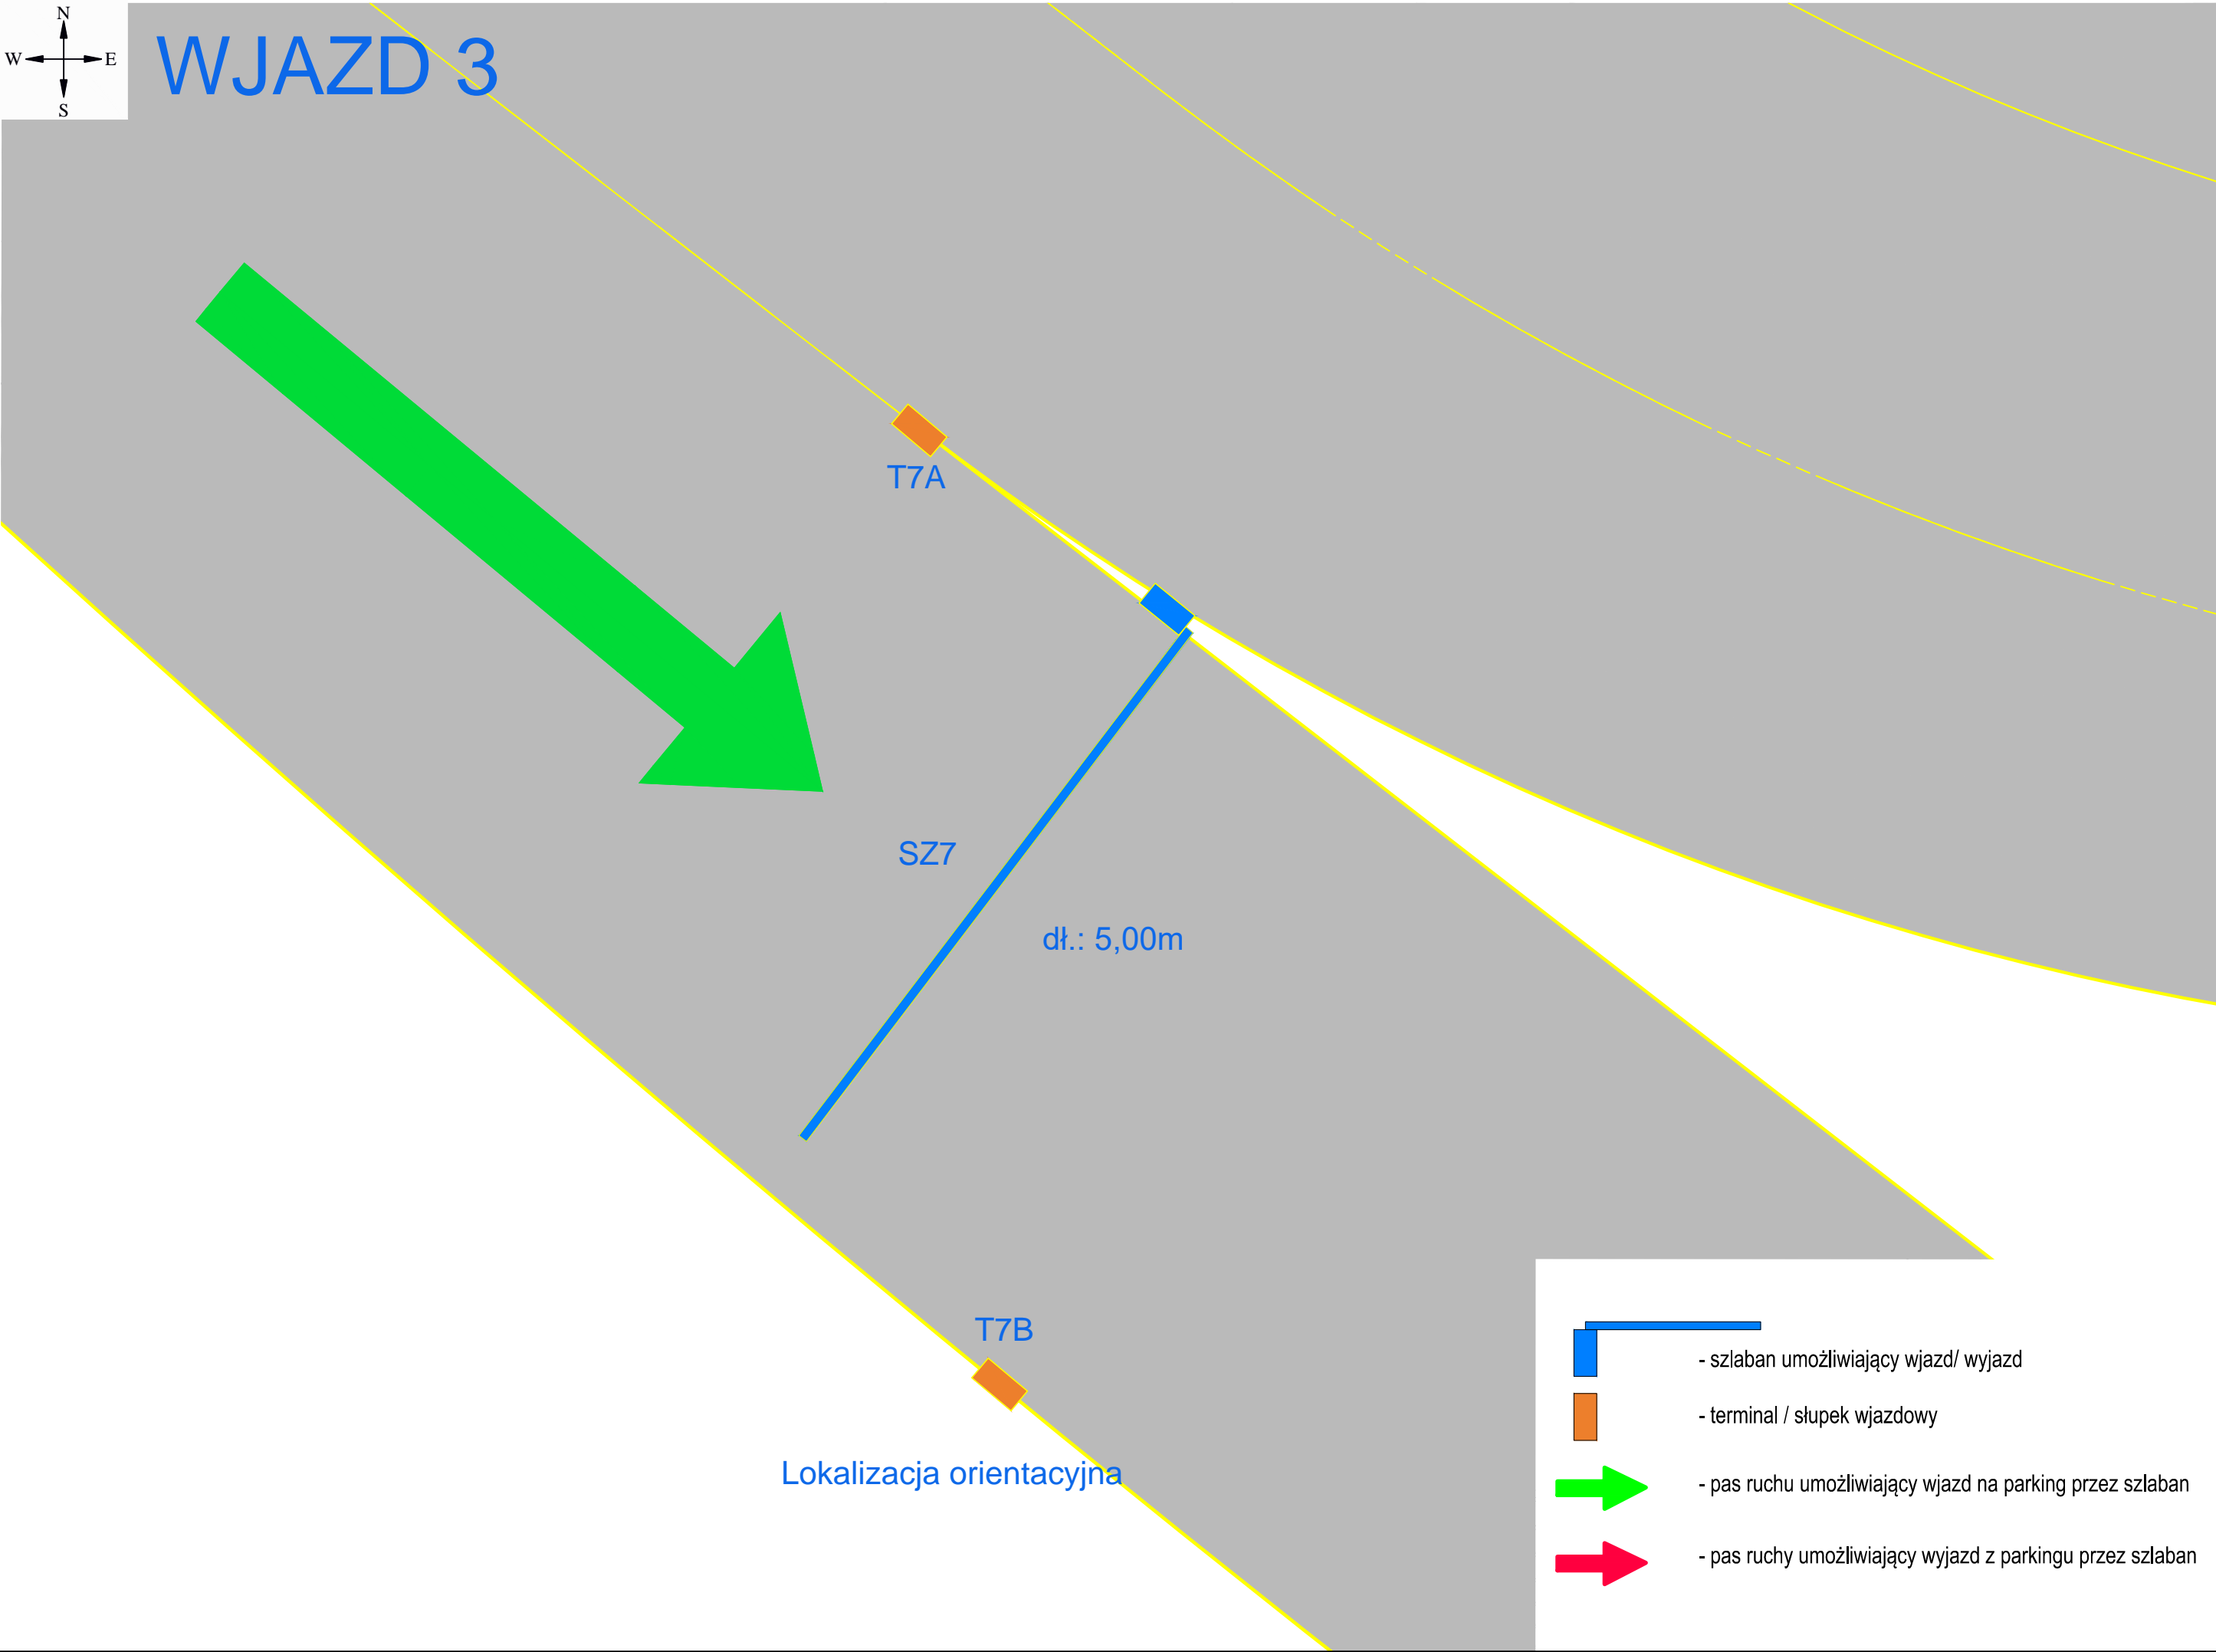


# WJAZD 3




-  - szlaban umożliwiający wjazd/ wyjazd
-  - terminal / słupek wjazdowy
-  - pas ruchu umożliwiający wjazd na parking przez szlaban
-  - pas ruchy umożliwiający wyjazd z parkingu przez szlaban


TAURON Arena Kraków	Agencja Rozwoju Miasta S.A. ul. Floriańska 31, 31-019 Kraków +48 (12) 429 25 13 sekretariat@krakowarena.pl. www.krakowarena.pl		Tytuł arkusza: <b>SYSTEM PARKOWANIA</b> - rozwiązanie szczegółu nr 3	
	Data: <b>05.2019 r.</b>		Numer rysunku: <b>4</b>	
			Rewizja: <b>-</b>	

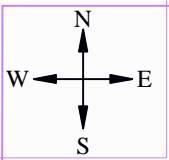

# WJAZD 4

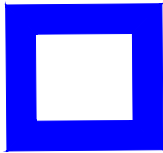

Preferowana lokalizacja zbiorczego punktu teletechnicznego, w przyszłości możliwy montaż budki ochrony.

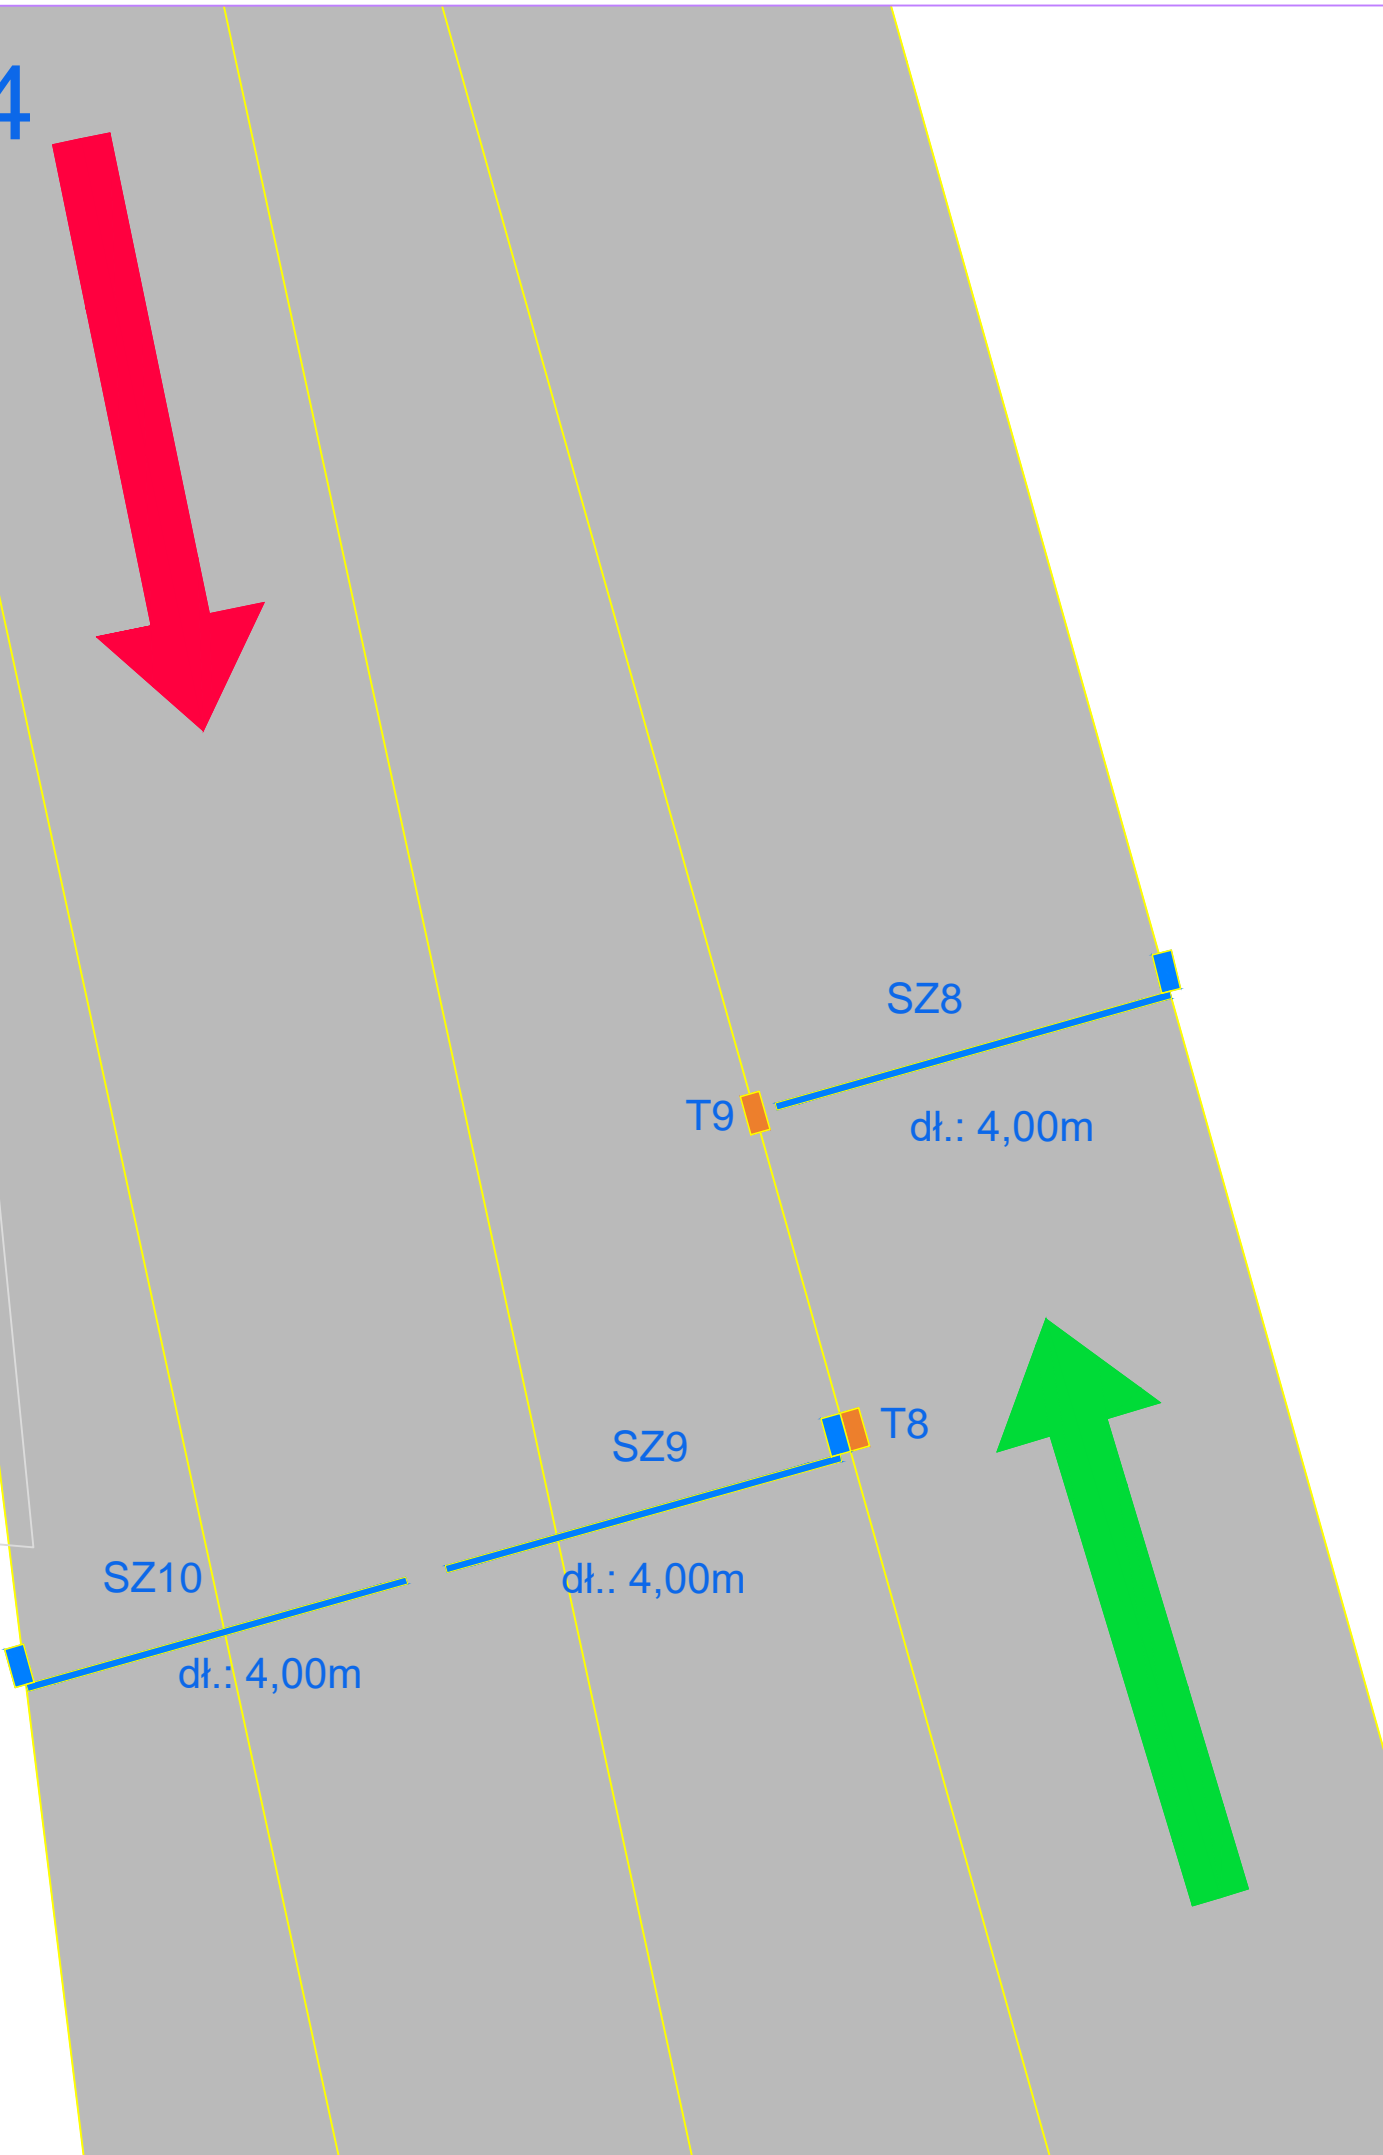

- szlaban umożliwiający wjazd/ wyjazd
- terminal / słupek wjazdowy
- pas ruchu umożliwiający wjazd na parking przez szlaban
- pas ruchu umożliwiający wyjazd z parkingu przez szlaban

Tytuł arkusza:	SYSTEM PARKOWANIA - rozwiązanie szczegółu nr 4		
	Data: 05.2019 r.		
	Numer rysunku: 5	Rewizja: -	
Agencja Rozwoju Miasta S.A. ul. Floriańska 31, 31-019 Kraków +48 (12) 429 25 13 sekretariat@krakowarena.pl www.krakowarena.pl			
TAURON Arena Kraków			