



FRAGMENT III

1 : 50

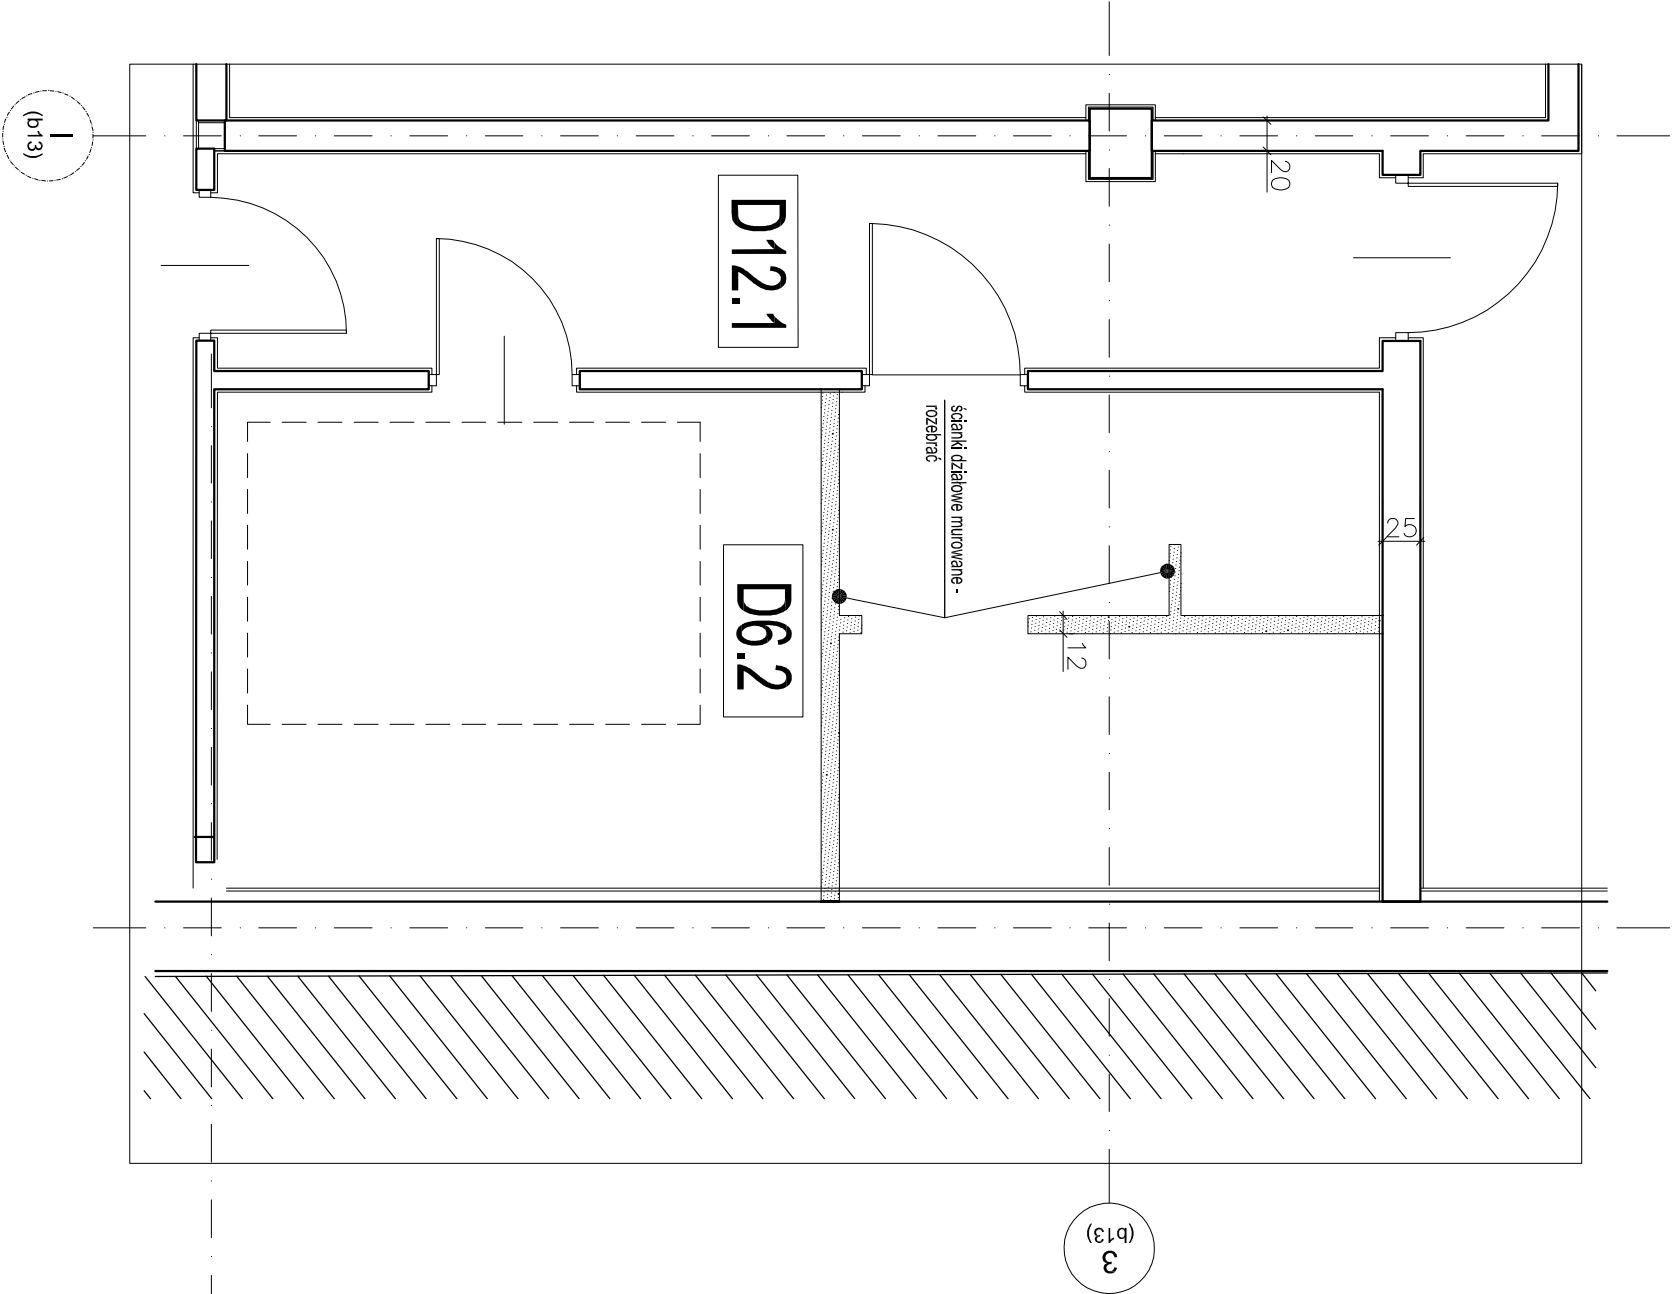

FRAGMENT II

1 : 50

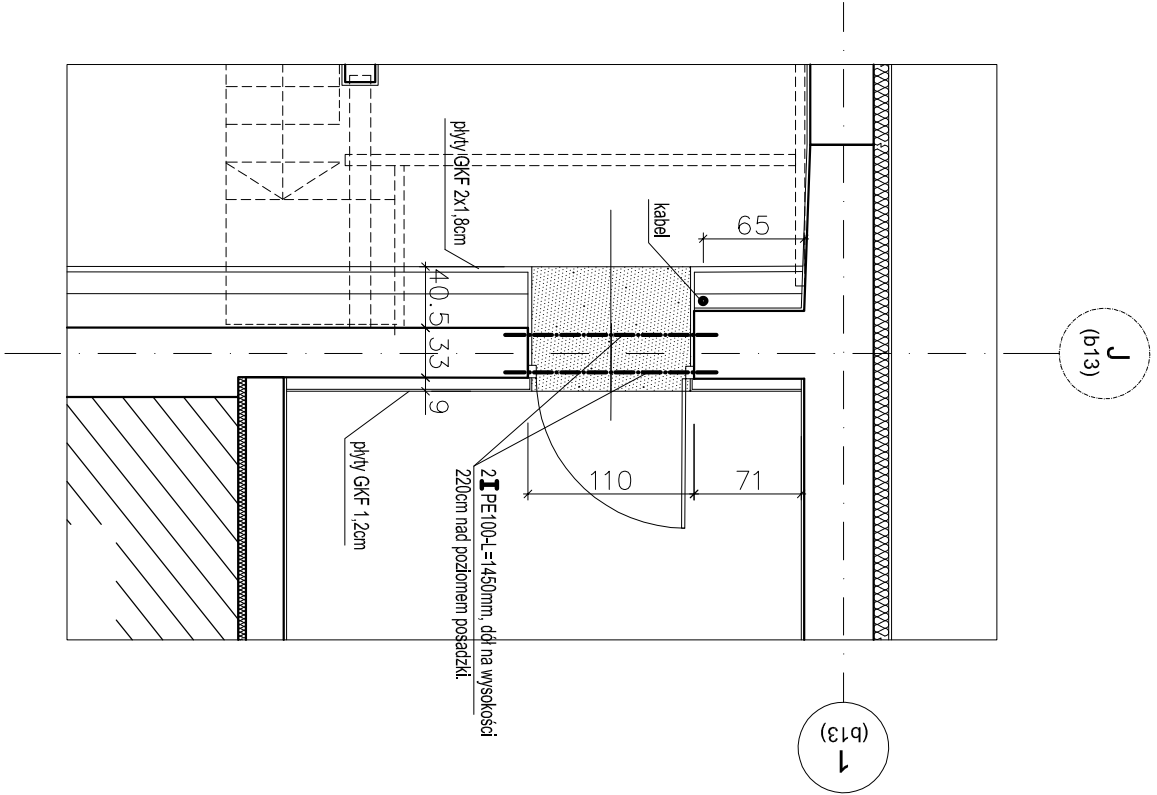

Przebudowa fragmentu budynku B Muzeum Sztuki Współczesnej MOCaK, dz nr 262/2, obr 14 Podgórze, ul Lipowa, Kraków				
Projekt budowlany - konstrukcja				
nazwa i adres obiektu budowlanego				
Fragmenty II, III - rzuty		1:50	RYS 3	
tytuł rysunku	skala		numer rysunku	
mgr inż. Zbigniew Wendorff	konstrukcja	BPP-8388/87/79	10.2018	
Imię nazwisko projektanta	specjalność	numer uprawnień bud.	data	podpis
mgr inż. A. Woźniakiewicz	konstrukcja	GP-IV 8388/57/78	10.2018	
Imię nazwisko sprawdzającego	specjalność	numer uprawnień bud.	data	podpis