


# WJAZD 1

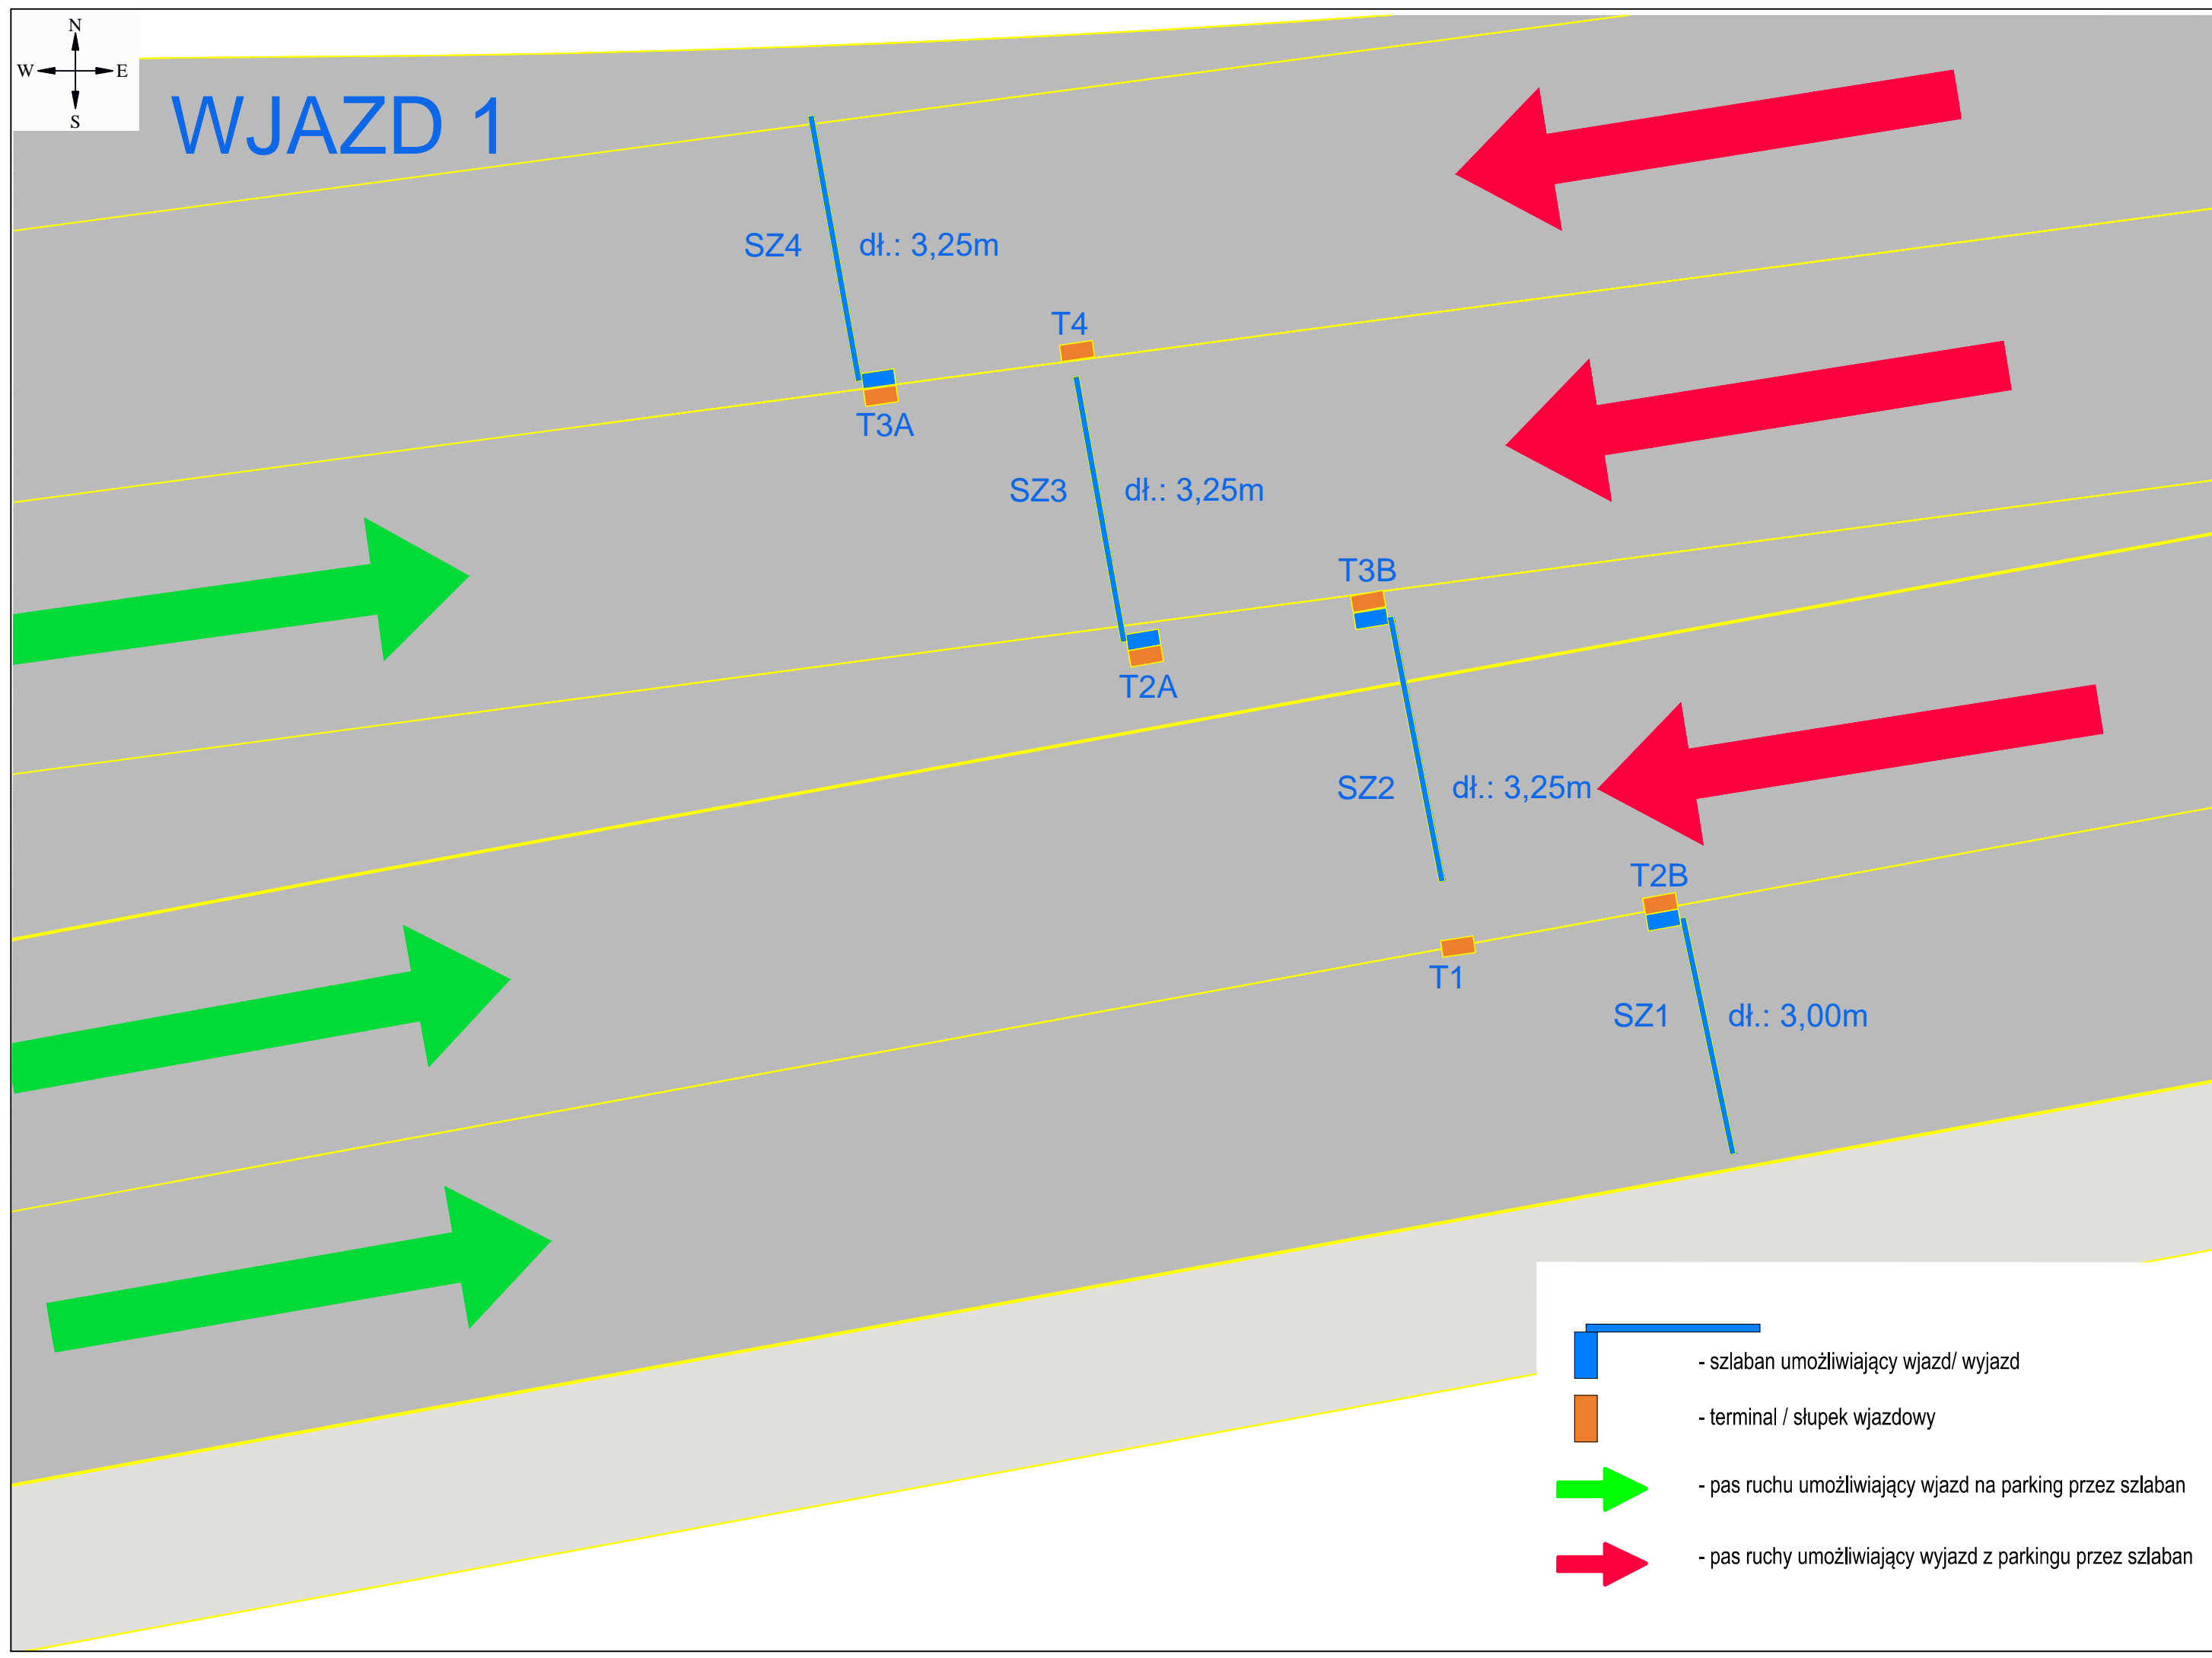

SZ4 dł.: 3,25m

T3A

T4

SZ3 dł.: 3,25m

T2A





T3B

SZ2 dł.: 3,25m

T1

T2B

SZ1 dł.: 3,00m

-  - szlaban umożliwiający wjazd/ wyjazd
-  - terminal / słupek wjazdowy
-  - pas ruchu umożliwiający wjazd na parking przez szlaban
-  - pas ruchu umożliwiający wyjazd z parkingu przez szlaban

Tytuł arkusza:

**SYSTEM PARKOWANIA**  
- rozwiązanie szczegółu nr 1

Data: **05.2019 r.**


Numer rysunku: **2**

Rewizja: **-**


**Agencja Rozwoju Miasta S.A.**

ul. Floriańska 31, 31-019 Kraków  
+48 (12) 429 25 13  
sekretariat@krakowarena.pl  
www.krakowarena.pl

**TAURON**  
**Arena Kraków**

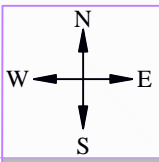

# WJAZD 2

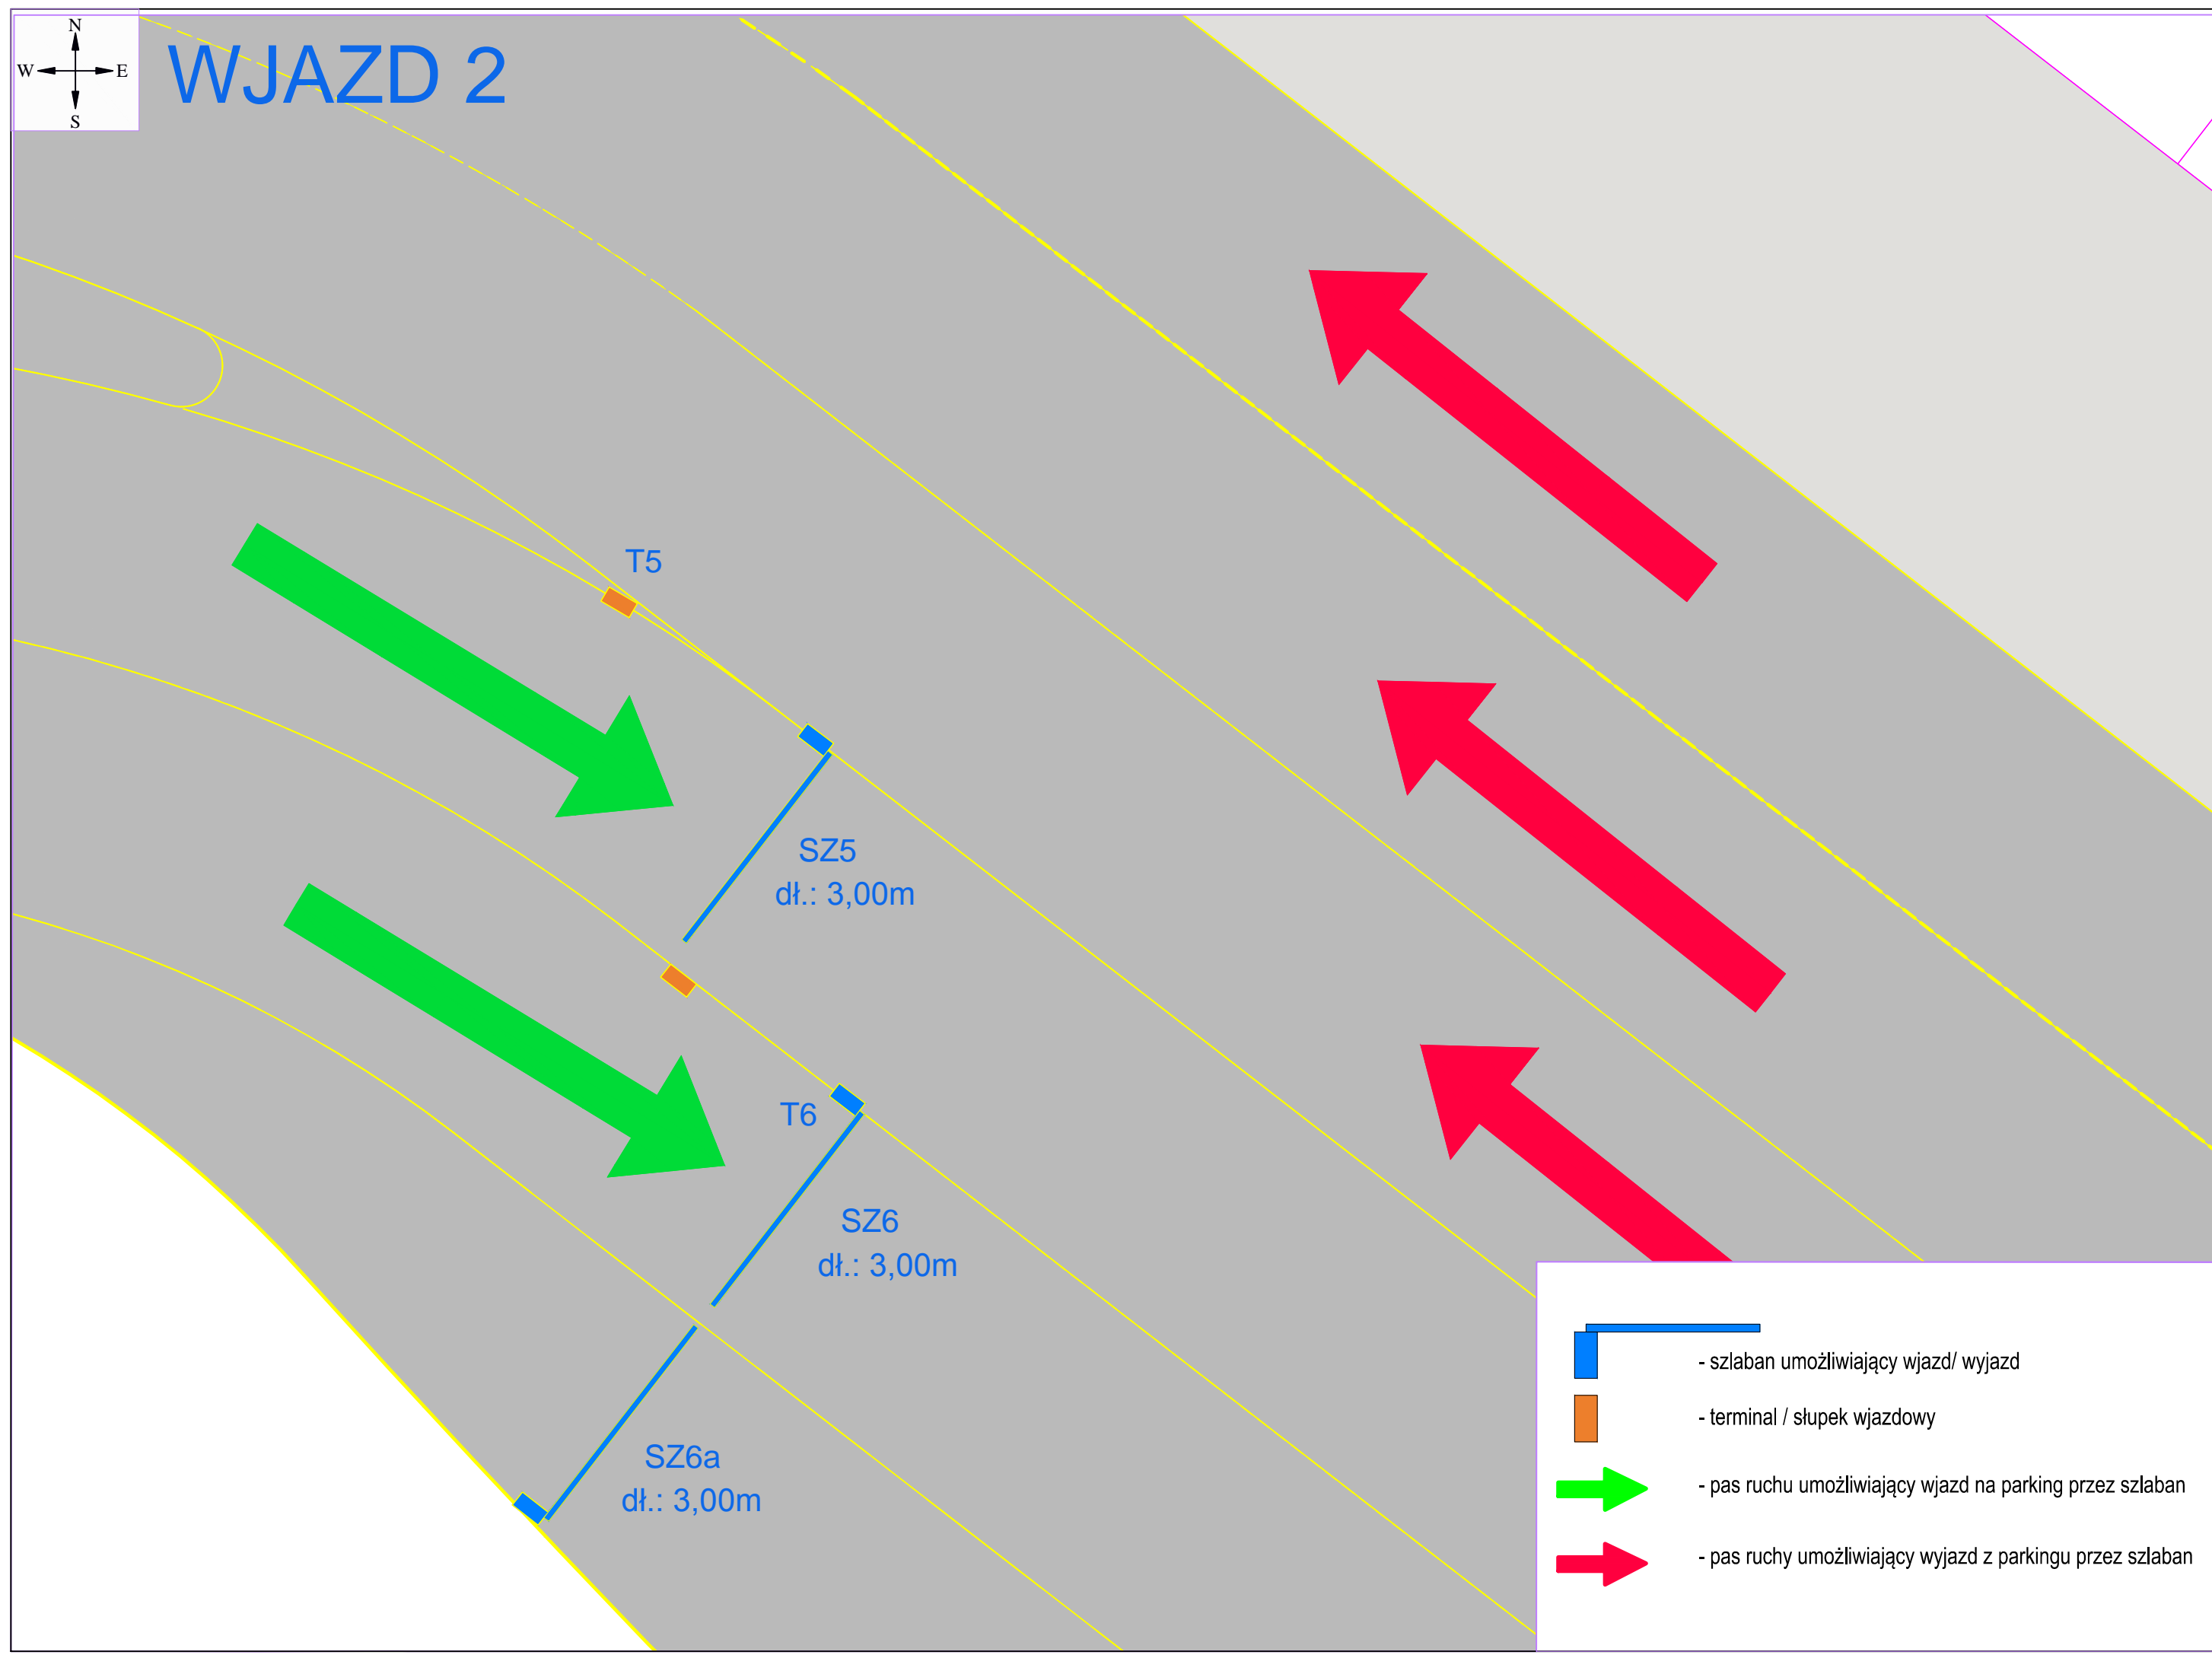





T5

SZ5  
dł.: 3,00m

T6

SZ6  
dł.: 3,00m

SZ6a  
dł.: 3,00m

-  - szlaban umożliwiający wjazd/ wyjazd
-  - terminal / słupek wjazdowy
-  - pas ruchu umożliwiający wjazd na parking przez szlaban
-  - pas ruchu umożliwiający wyjazd z parkingu przez szlaban

Tytuł arkusza:

**SYSTEM PARKOWANIA**  
- rozwiązanie szczegółu nr 2


Data: **05.2019 r.**

Numer rysunku: **3**  
Rewizja: **-**


**Agencja Rozwoju Miasta S.A.**

ul. Floriańska 31, 31-019 Kraków  
+48 (12) 429 25 13  
sekretariat@krakowarena.pl  
www.krakowarena.pl

**TAURON**  
**Arena Kraków**

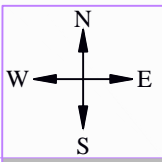

# WJAZD 3

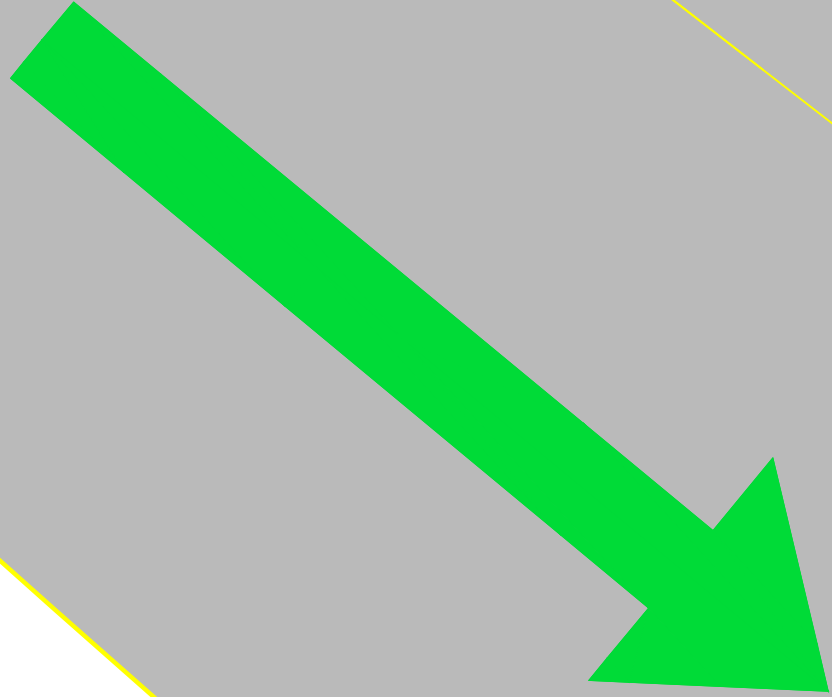

T7A

SZ7  
dł.: 3,00m

SZ7a  
dł.: 3,00m

T7B


Lokalizacja orientacyjna



- szlaban umożliwiający wjazd/ wyjazd



- terminal / słupek wjazdowy

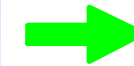

- pas ruchu umożliwiający wjazd na parking przez szlaban



- pas ruchy umożliwiający wyjazd z parkingu przez szlaban

Tytuł arkusza:

**SYSTEM PARKOWANIA**  
- rozwiązanie szczegółu nr 3

Data: **05.2019 r.**


Numer rysunku: **4**

Revizja: **-**


**Agencja Rozwoju Miasta S.A.**

ul. Floriańska 31, 31-019 Kraków  
+48 (12) 429 25 13  
sekretariat@krakowarena.pl  
www.krakowarena.pl


**TAURON**  
**Arena Kraków**

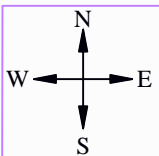

# WJAZD 4

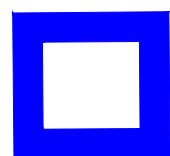

Preferowana lokalizacja zbiorczego punktu teletechnicznego, w przyszłości możliwy montaż budki ochrony.

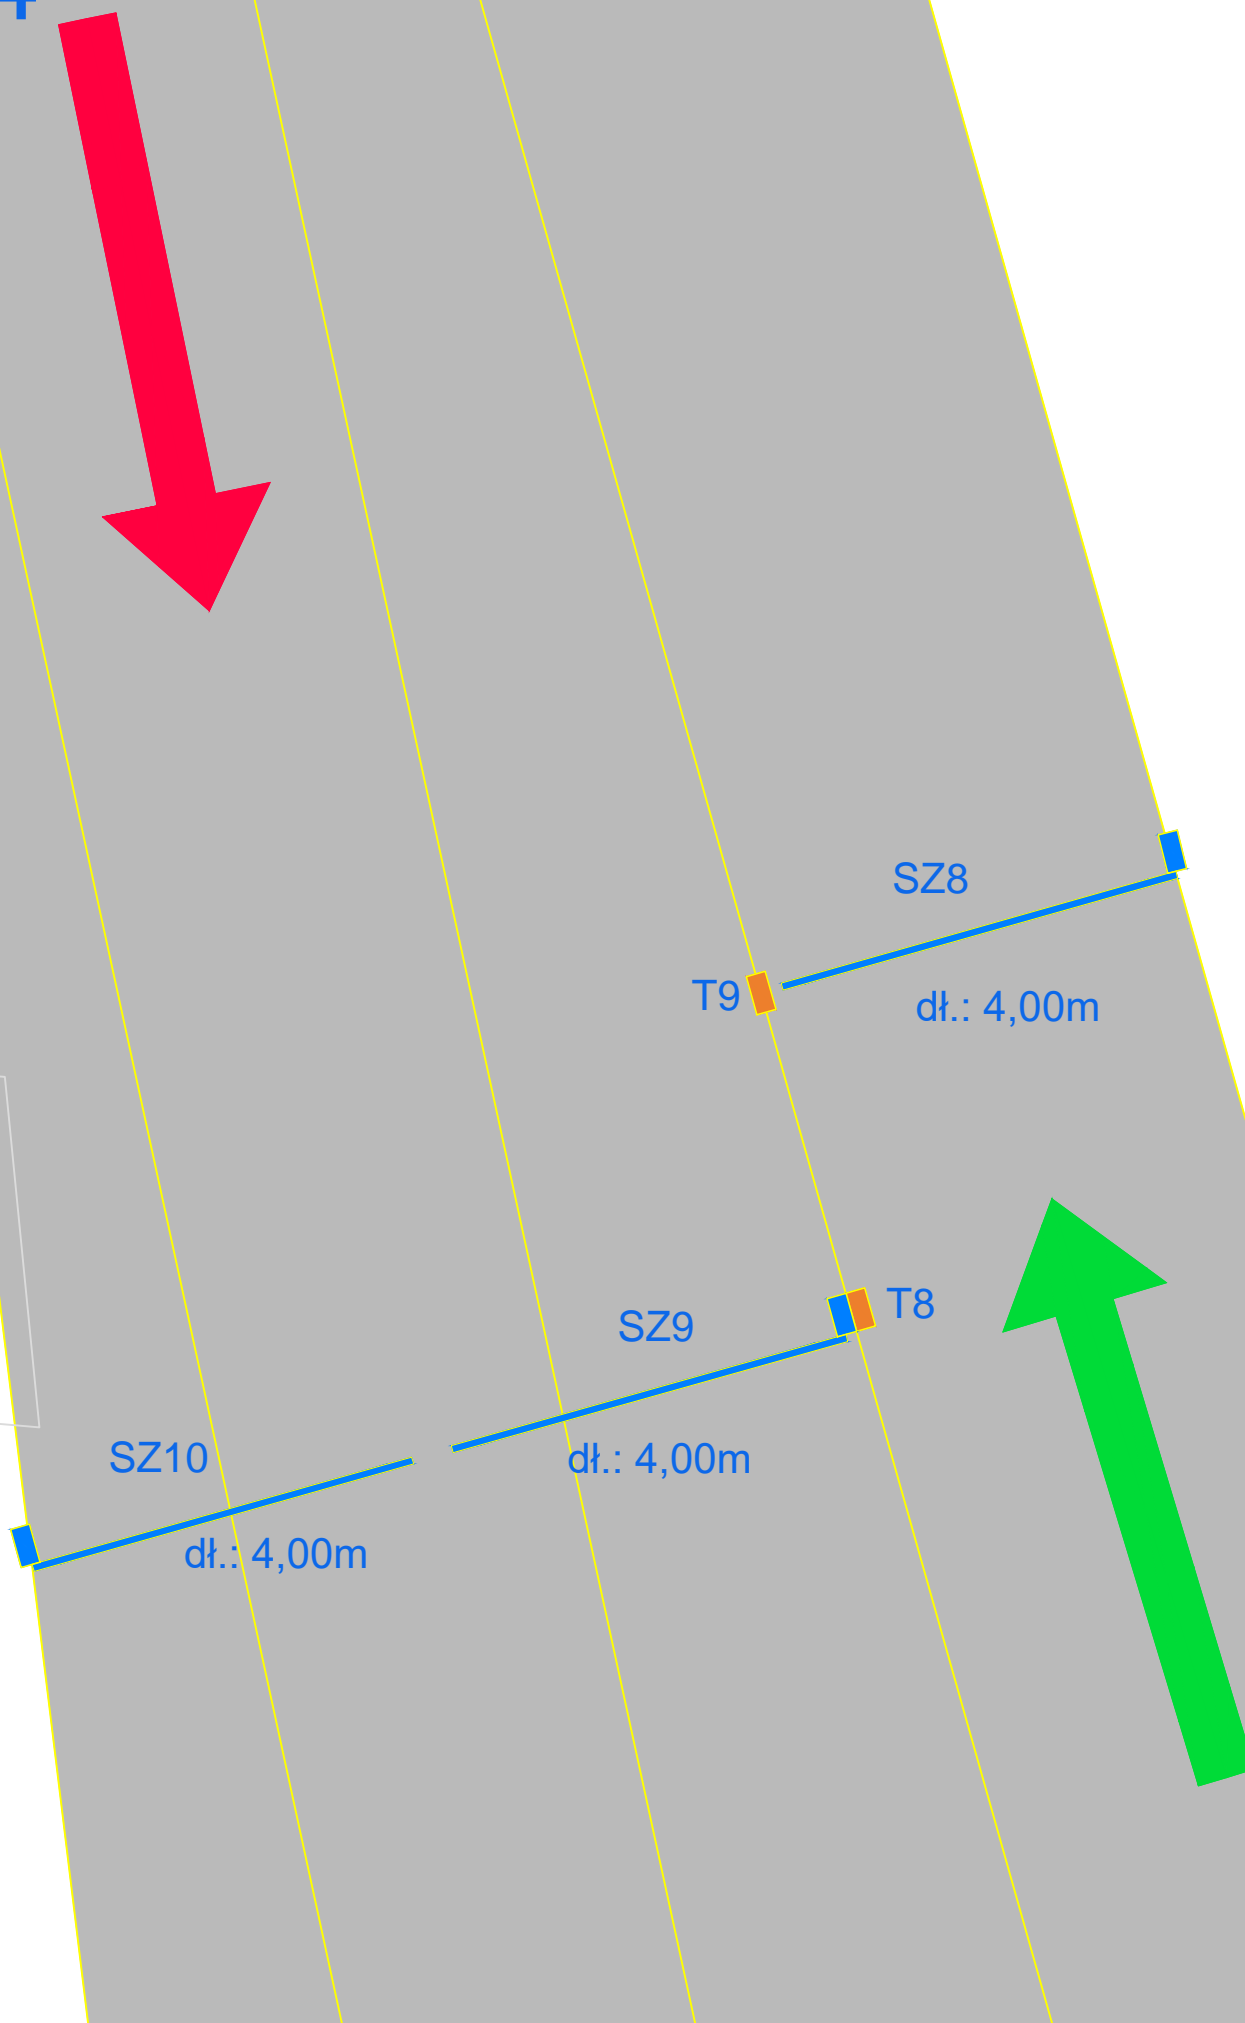

- szlaban umożliwiający wjazd/ wyjazd



- terminal / słupek wjazdowy



- pas ruchu umożliwiający wjazd na parking przez szlaban



- pas ruchu umożliwiający wyjazd z parkingu przez szlaban

Tytuł arkusza:

**SYSTEM PARKOWANIA**  
- rozwiązanie szczegółu nr 4

Data: **05.2019 r.**

Numer rysunku: **5**

Revizja: **-**

**Agencja Rozwoju Miasta S.A.**

ul. Floriańska 31, 31-019 Kraków  
+48 (12) 429 25 13  
sekretariat@krakowarena.pl  
www.krakowarena.pl

**TAURON**  
**Arena Kraków**