


Załącznik graficzny do  
Zarządzenia Nr  
Prezydenta Miasta Krakowa z dnia

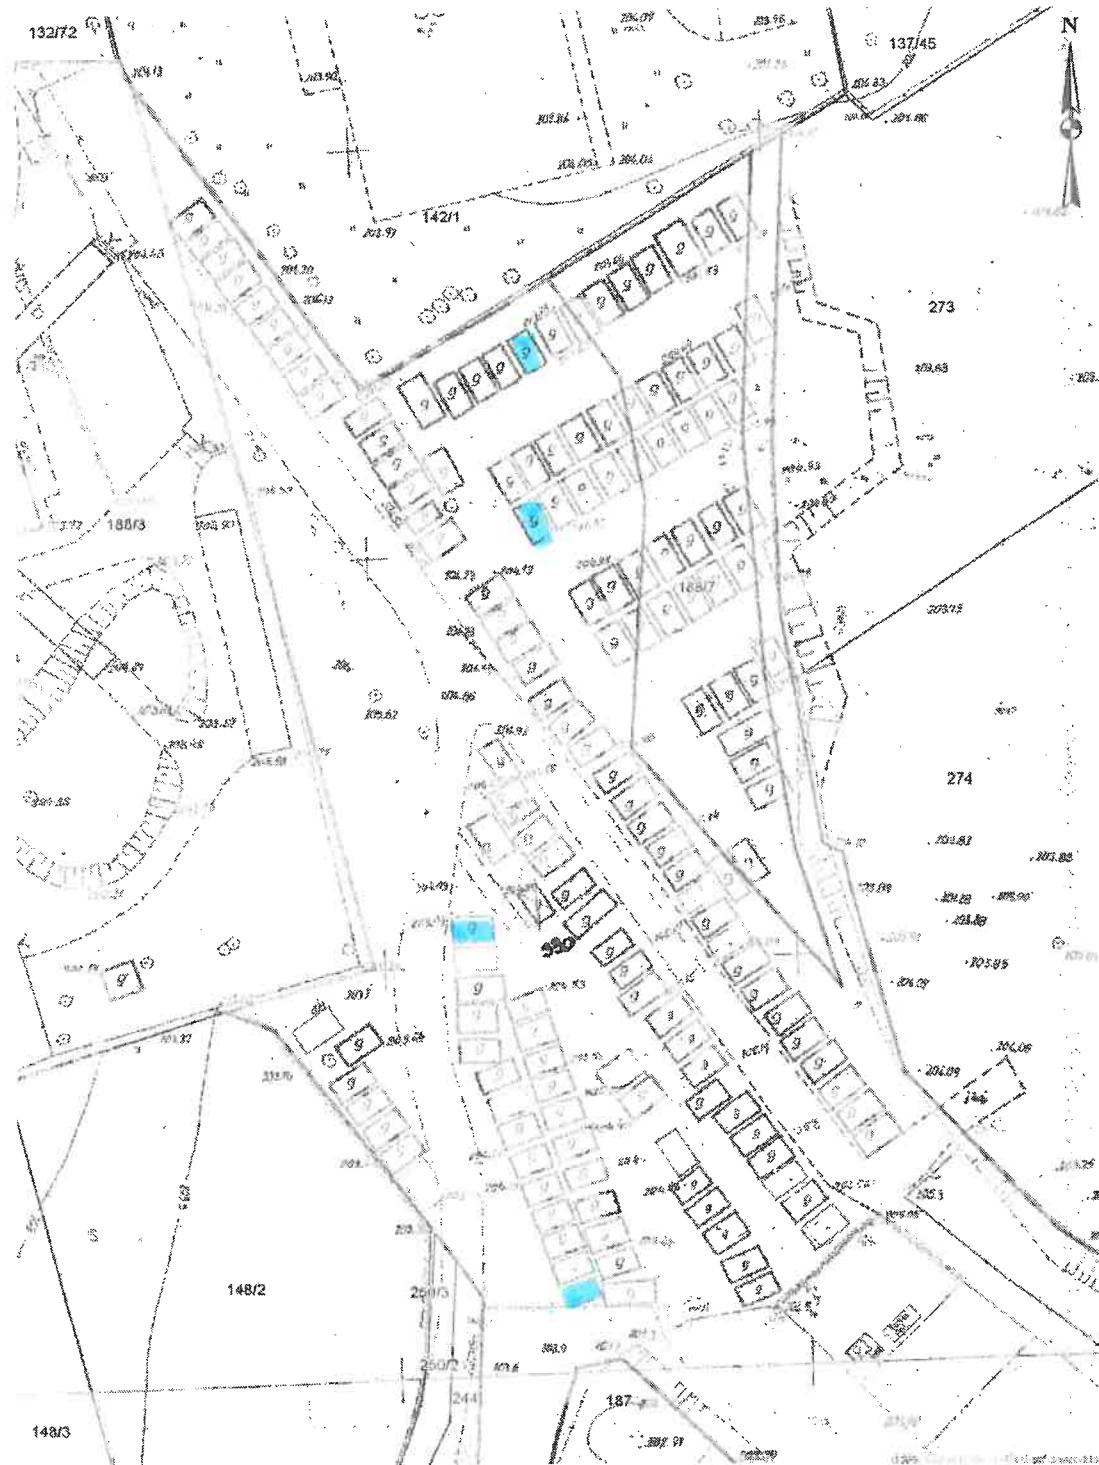

- teren przeznaczony do oddania w dzierżawę na cel: garaż  
(4 części każda o pow. 0,0015 ha, działki nr 330, obręb 11 – Podgórze, ul. Rozdroże)

Z-ca DYREKTORA WYDZIAŁU

*Z. Kurysko*  
Zofia Kurysko

22.08.2019 r.