


**LEGENDA**

 teren przeznaczony do oddania w dzierżawę  
na rzecz KS PROF

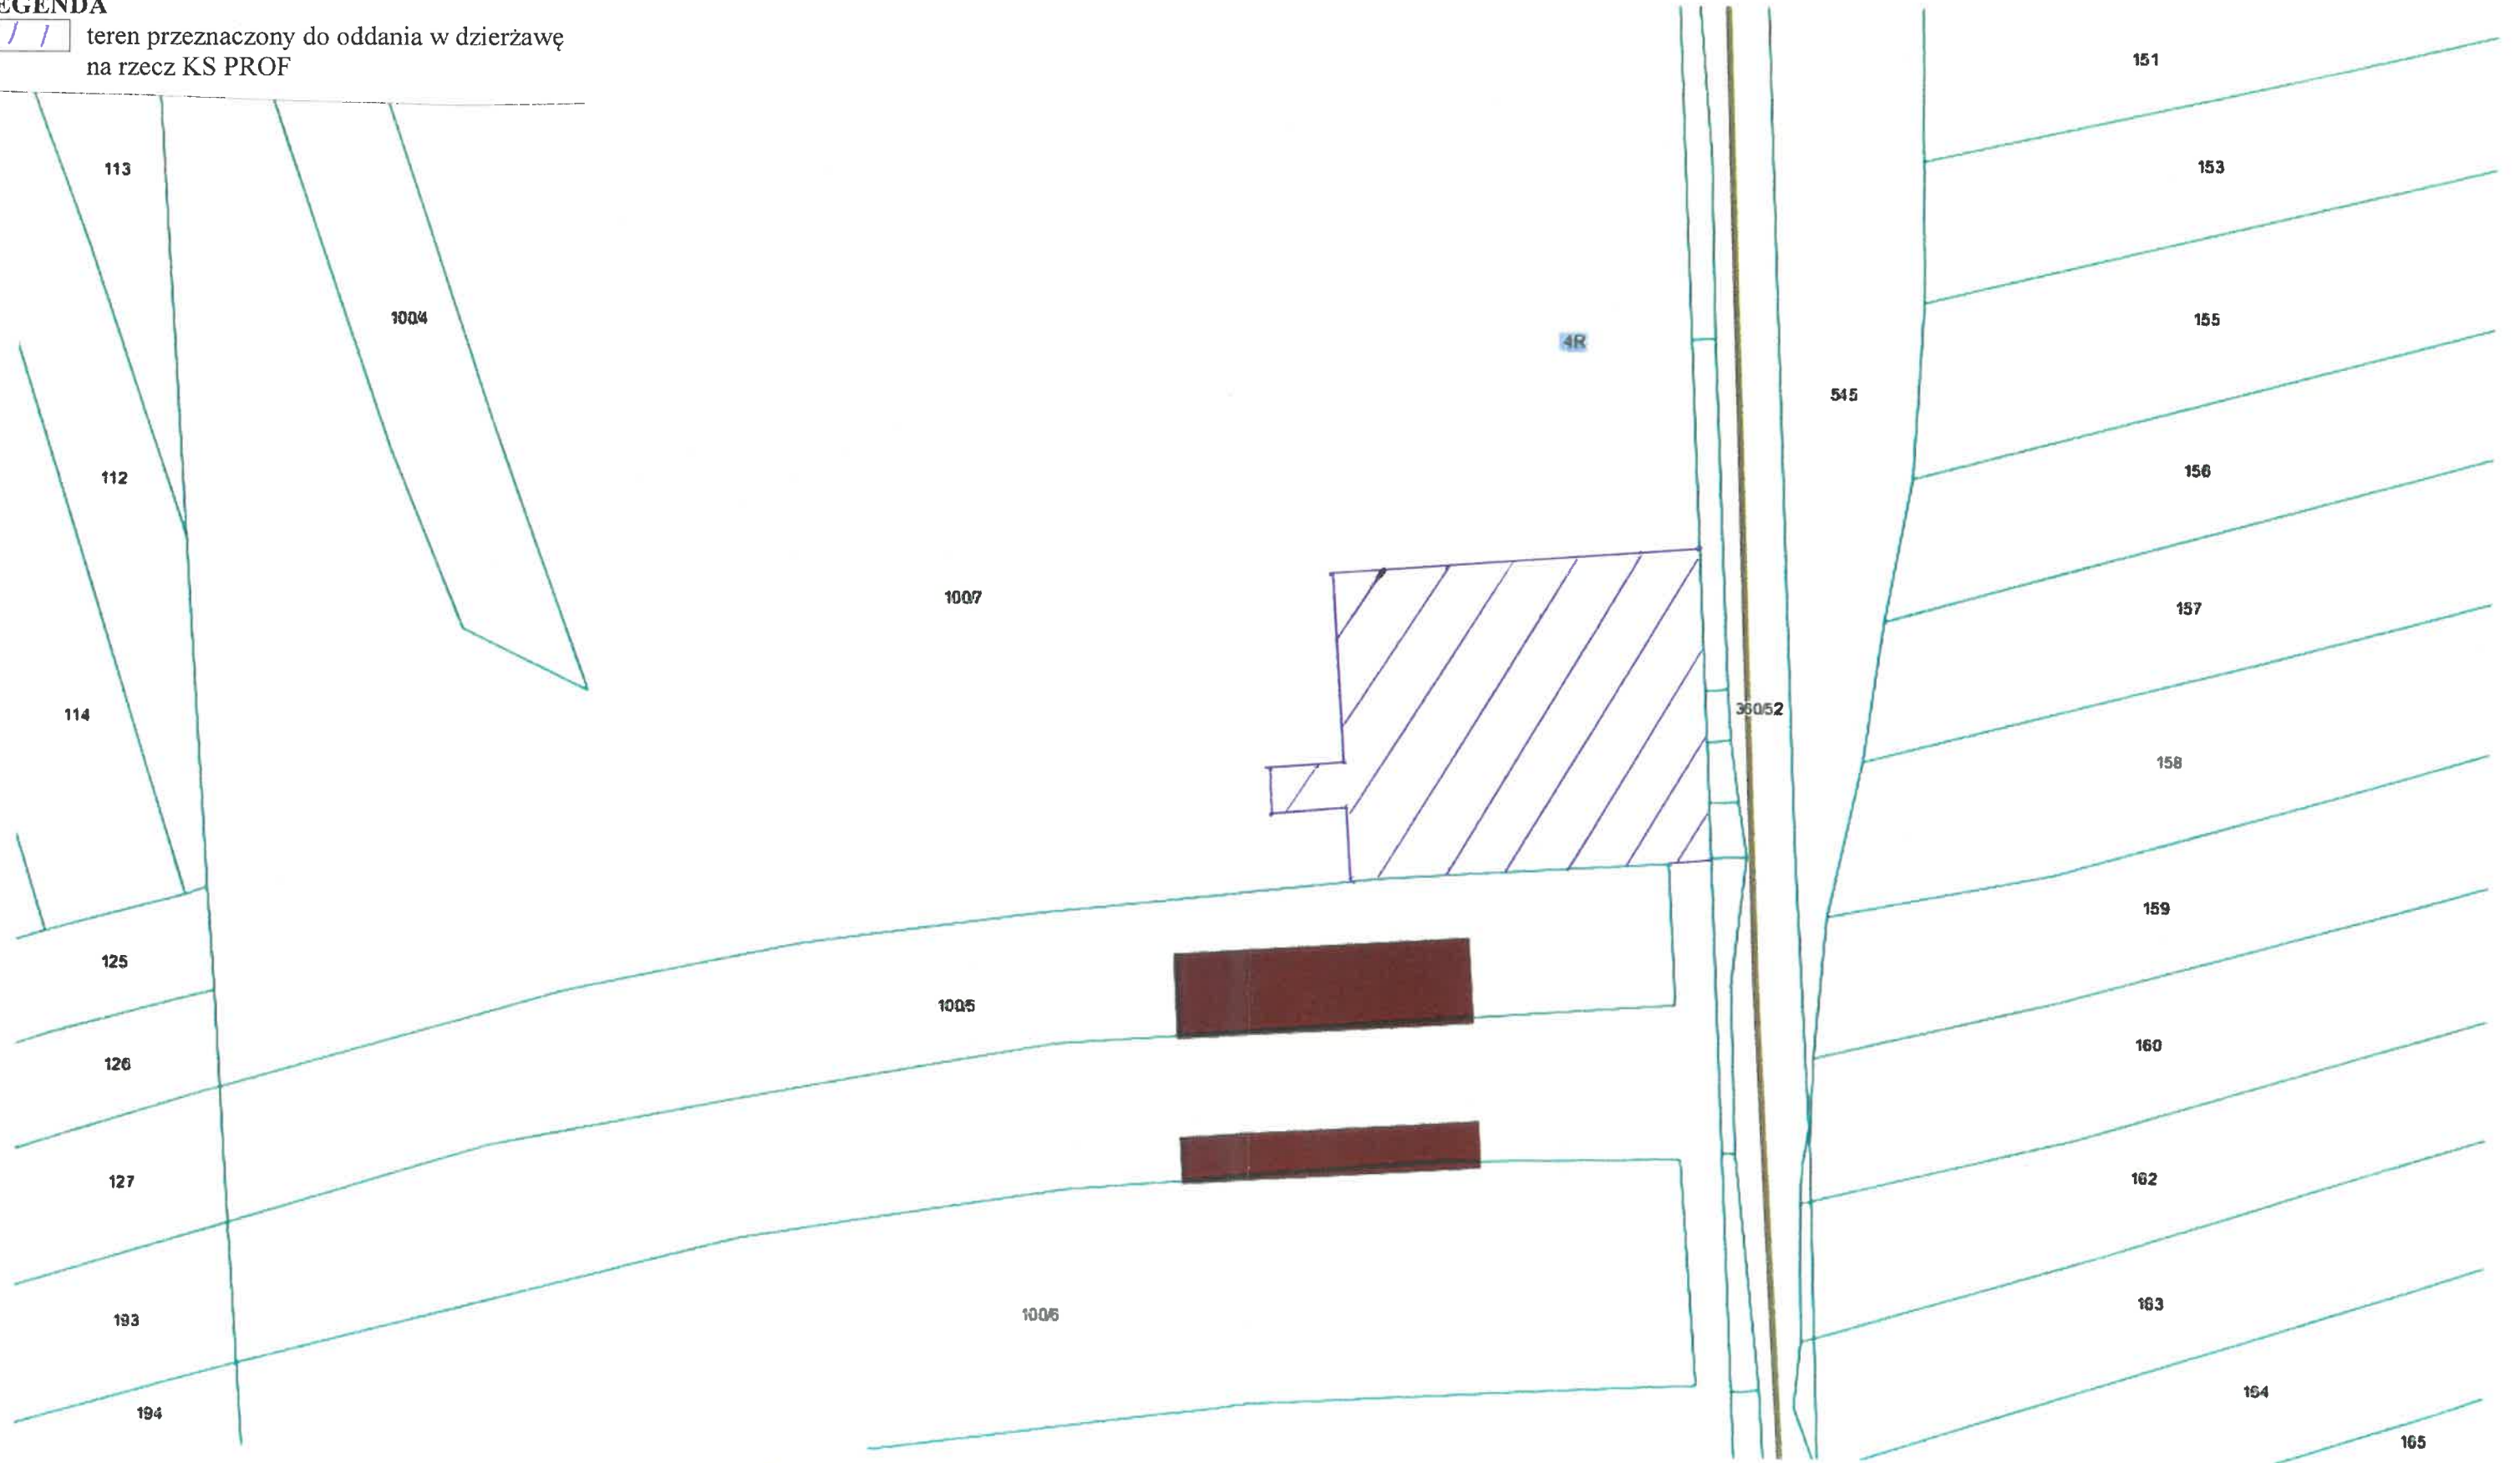

Skala: 1:1000

Specjalista  
Jakub Gumulczyński  
Kierownik Działu  
Przebiegu i Regulacji Stanów Prawnych  
Małgorzata Kudrys

**DYREKTOR**  
*[Signature]*  
Krzysztof Kowal

Uwaga: Ten wydruk ma charakter wyłącznie poglądowy i w żadnym razie nie może być traktowany jako dokument oficjalny