


Załącznik graficzny do Zarządzenia Nr  
Prezydenta Miasta Krakowa  
z dnia

**LEGENDA:**  
- SŁUŻEBNOŚĆ PRZESYŁU

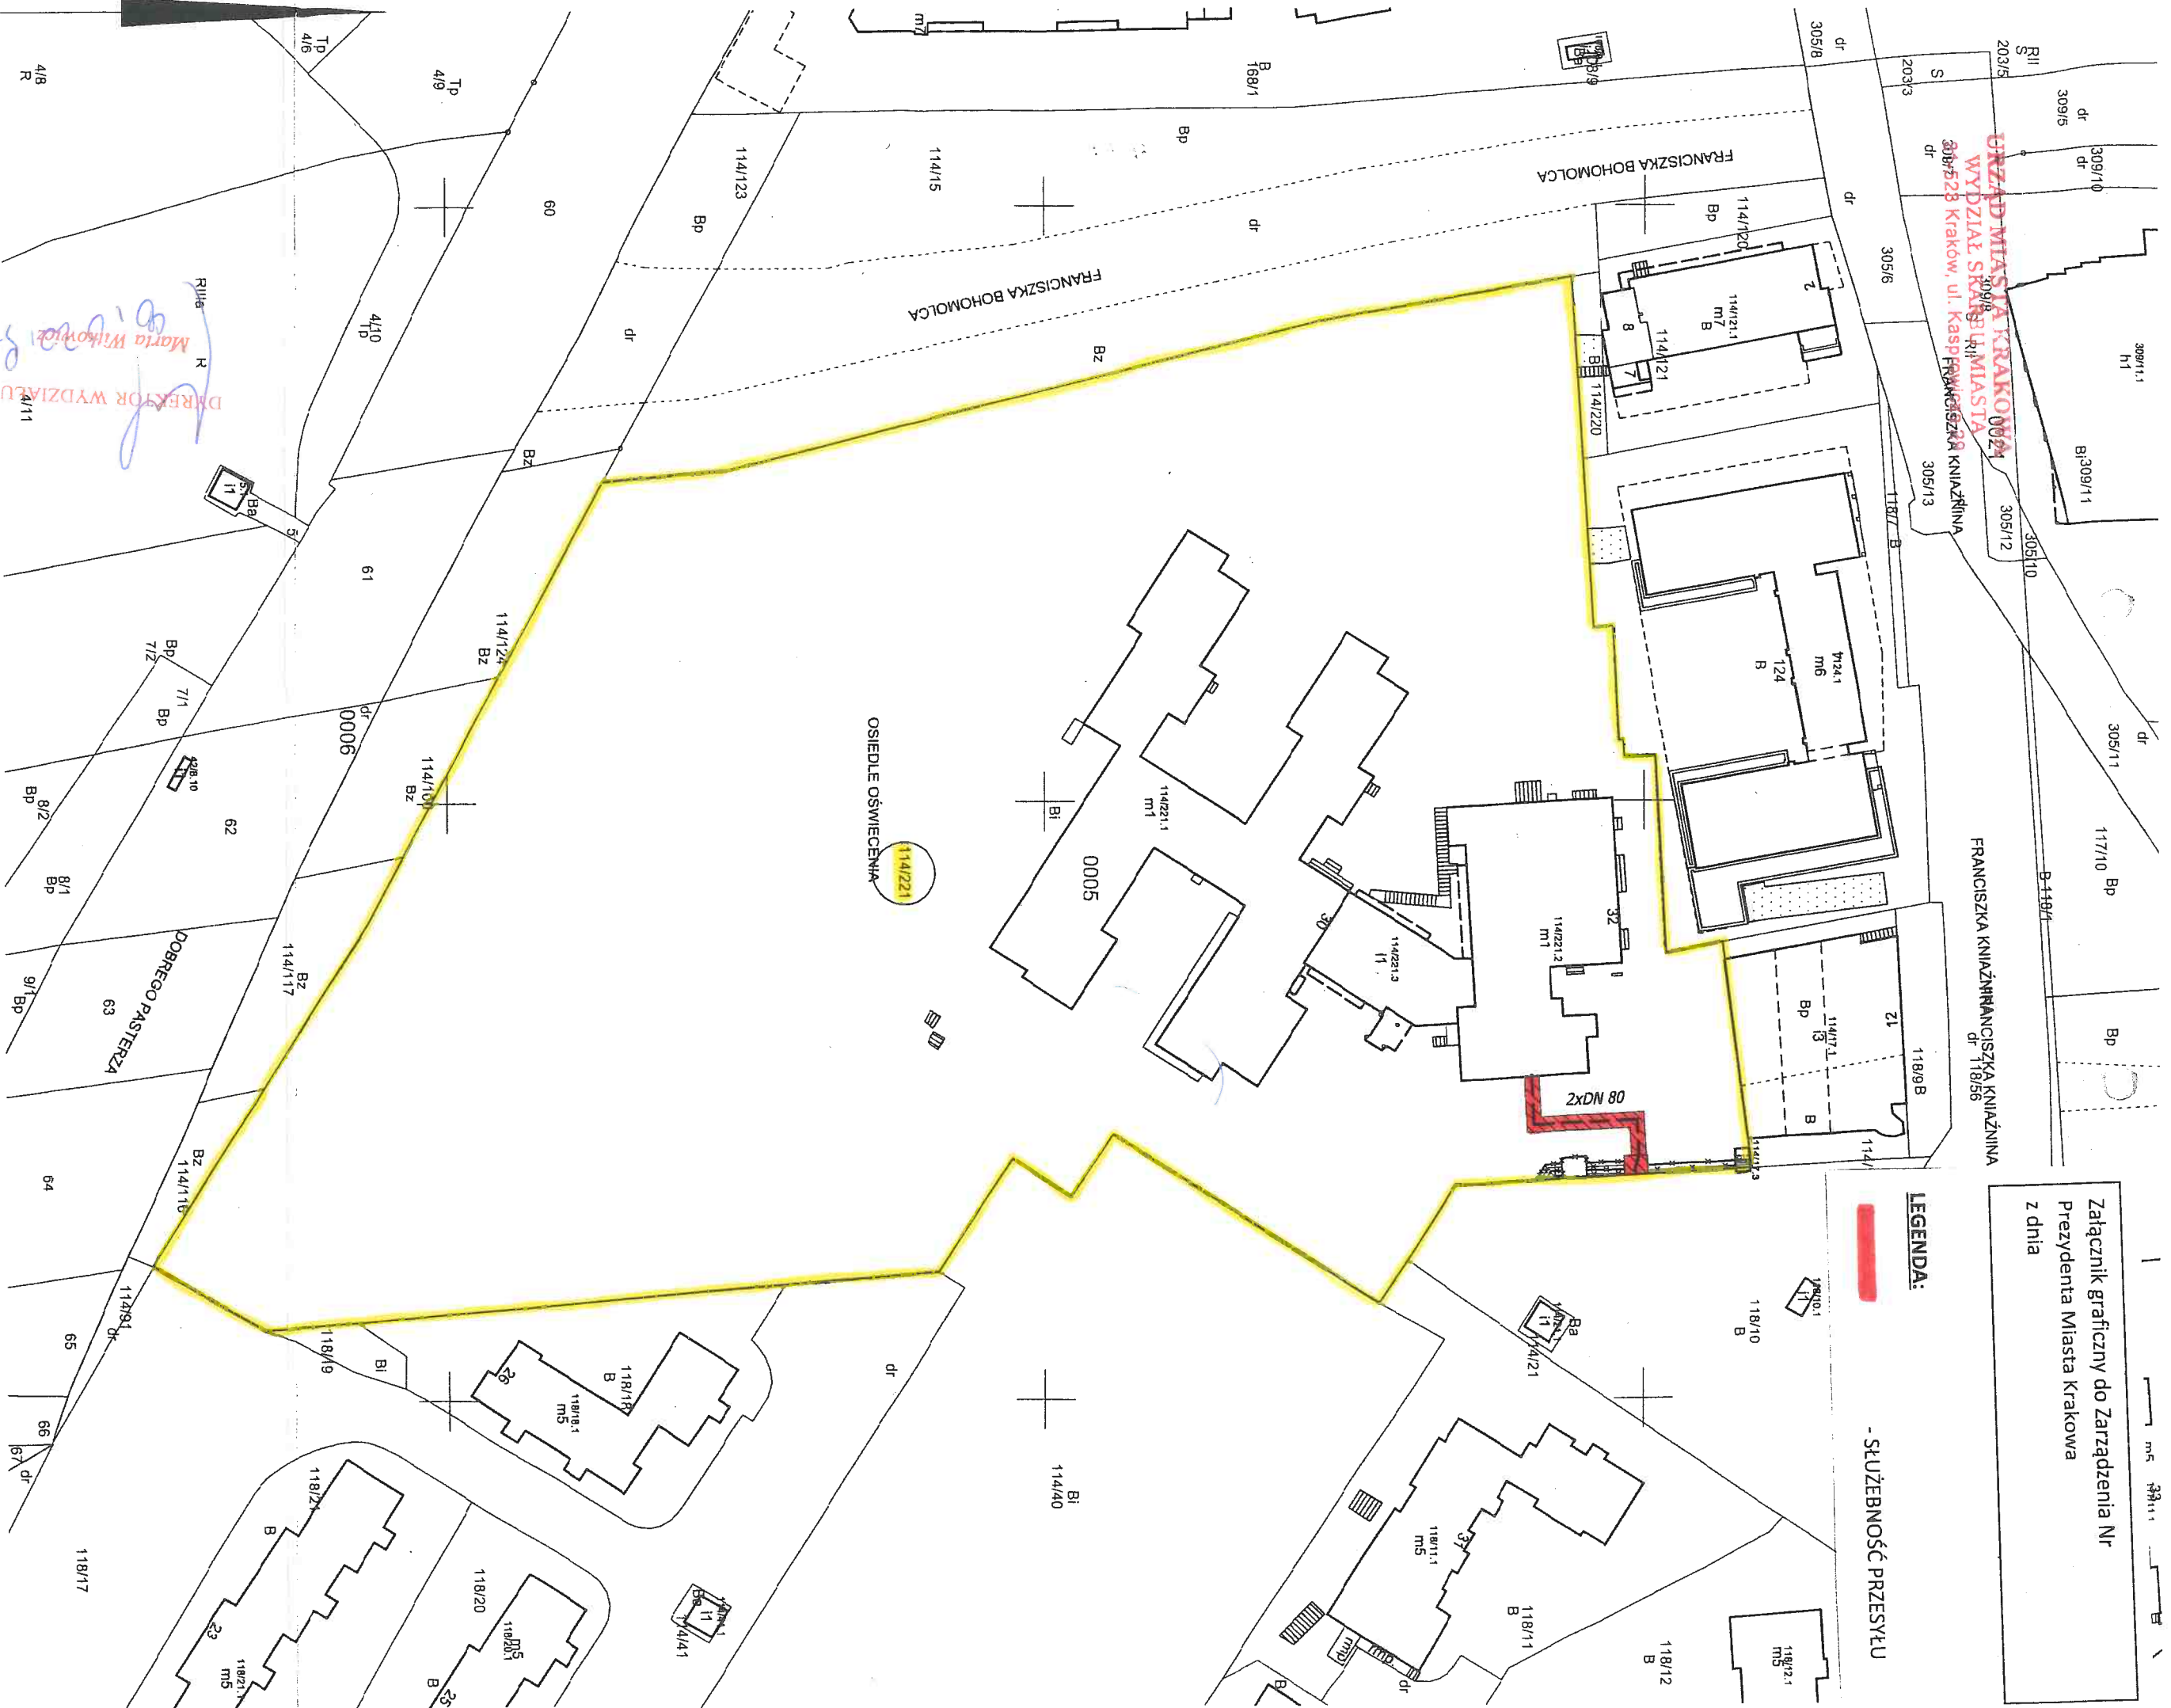

**MAPA EWIDENCYJNA**

województwo: małopolskie  
powiat: M. Kraków  
jedn. ewid.: Nowa Huta  
obrbp: 0005  
nr działki: 114/221  
sekcja: 7.126.11.20.4. 7.126.11.25.2  
arkusz mapy w KUL:  
skala: 1:1000  
układ współrzędnych: 2000  
stan na dzień: 11-04-2019  
wykonano przez: Alicja Wójcick

*Maria Wilkowiak*  
DIREKTOR WYDZIAŁU

PREZYDENT MIASTA KRAKOWA  
GD-10.6642.....2019

Poswiadcza się zgodność niniejszej kopii z treścią materiału państwowego zasobu geodezyjnego i kartograficznego

|                                                              |                                                                               |
|--------------------------------------------------------------|-------------------------------------------------------------------------------|
| Organ prowadzący państwowy zasób geodezyjny i kartograficzny | PREZYDENT MIASTA KRAKOWA                                                      |
| Nazwa materiału zasobu                                       | mapa ewidencyjna                                                              |
| Identyfikator ewidencyjny materiału zasobu                   | 3422-943/2010                                                                 |
| Data wykonania kopii                                         | 11-04-2019                                                                    |
| Inne, nazwisko i podpis osoby reprezentującej organ          | Z IM. PREZYDENTA MIASTA KRAKOWA<br><i>Alicja Wójcick</i><br>Starszy Inspektor |

**Legenda:**  
- Projektowana trasa sieci ciepłowniczej  
- Istniejąca sieć ciepłownicza do wyłączenia z eksploatacji w ramach planowanej inwestycji  
- Pas służebności przesyłu