


Bieżący remont w budynku przy ul. Makuszyńskiego 19A w Krakowie

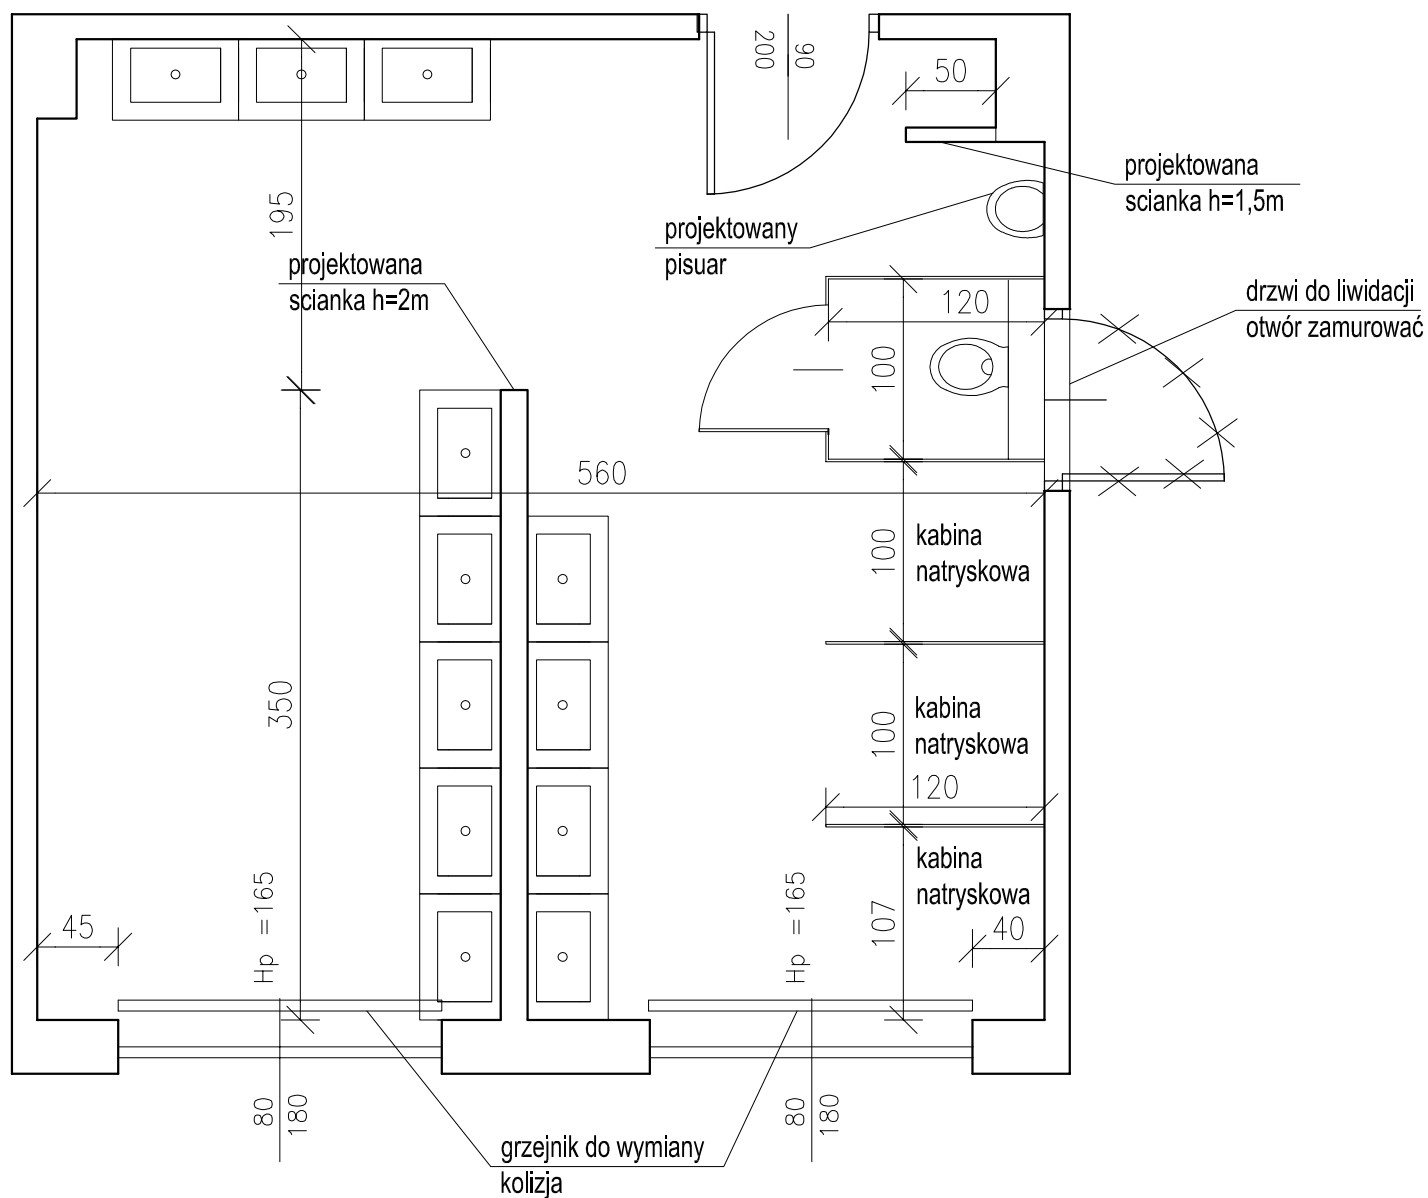

UWAGI:

RYSUNEK SCHEMATYCZNY , BRAK SKALI

KIERUNEK OTWIERANIA DRZWI MOŻE NIE BYĆ ZGODNY Z RZECZYWISTOŚCIĄ