



WIDOK Z PRZODU

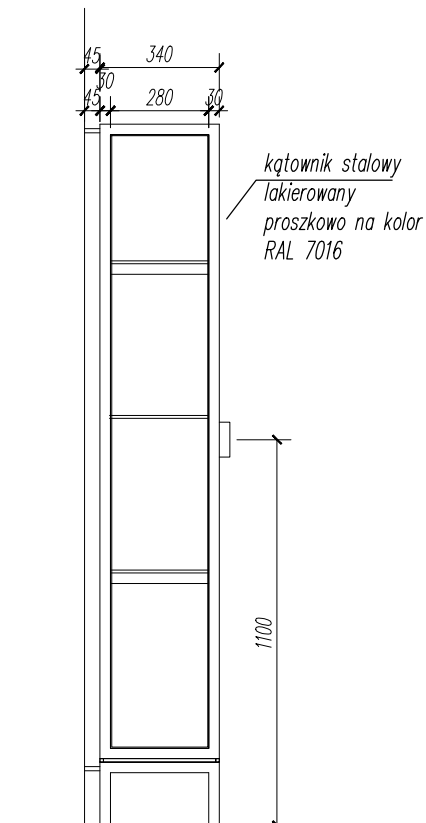

WIDOK Z BOKU

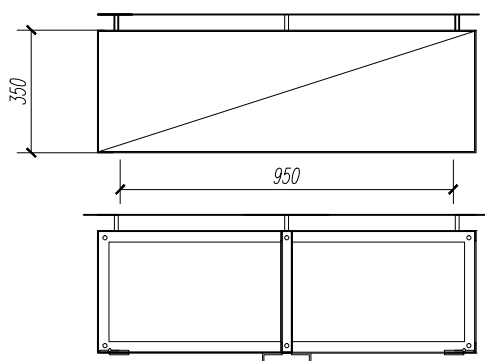


RZUT

PRZEKRÓJ A-A

WITRYNA

skala 1:20

 Architektura Budownictwo SIMA 30-698 Kraków, ul. Jar 5	Obiekt: Budynek Muzeum Historii Fotografii im. Walerego Rzewuskiego w Krakowie	Data: 01. 2020
	Adres: 30-045 Kraków, ul. Józefitów 16	Skala: 1:20
Projektant: mgr inż. arch. Jerzy Lasoń 31-Km / 75 Opracował: stud. Andrzej Lasoń arch.wnętrz Magdalena Farbisz - Jakubowska	Temat: Projekt przebudowy, nadbudowy i rozbudowy	Stadium: PW
	Przedmiot rysunku: meble w strefie wejściowej (przysiemie -witryna) Branża: Aranż wnętrz	Nr.rys.: W9