



RZUT

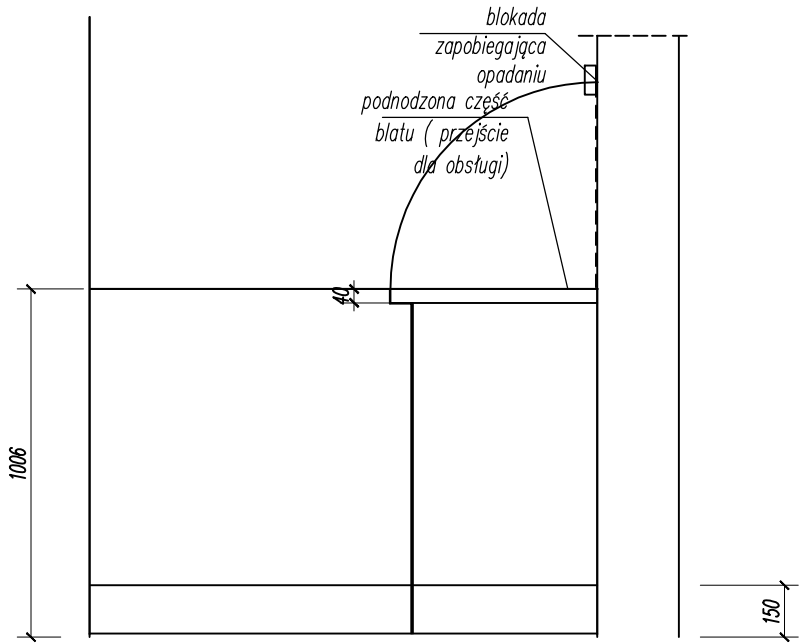


LADA ( WIDOK OD STRONY HALLU)

skala 1:20

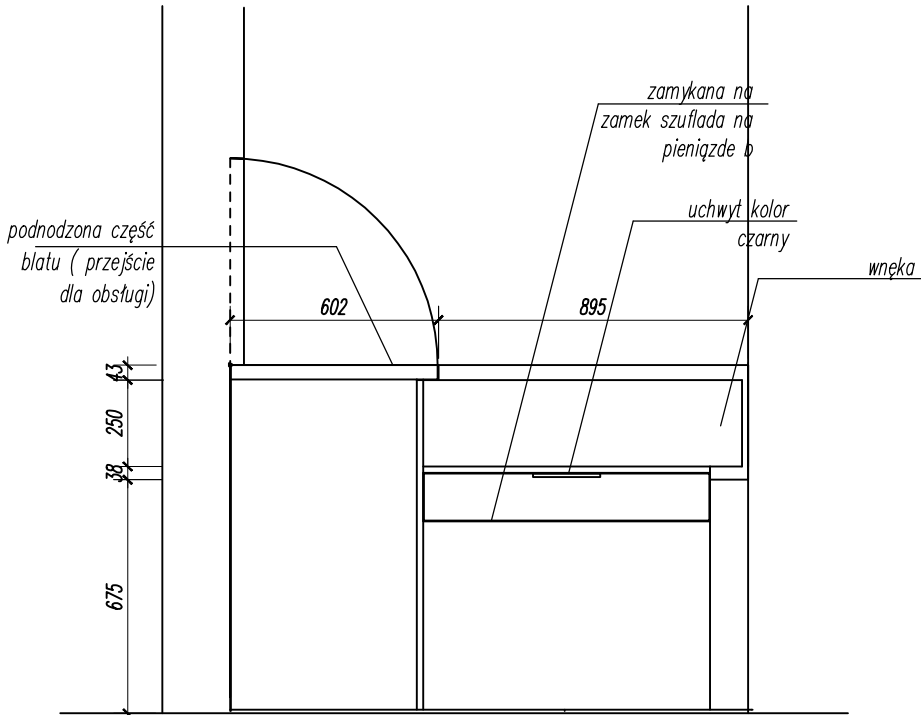


LADA ( WIDOK OD STRONY OBSŁUGI)

skala 1:20

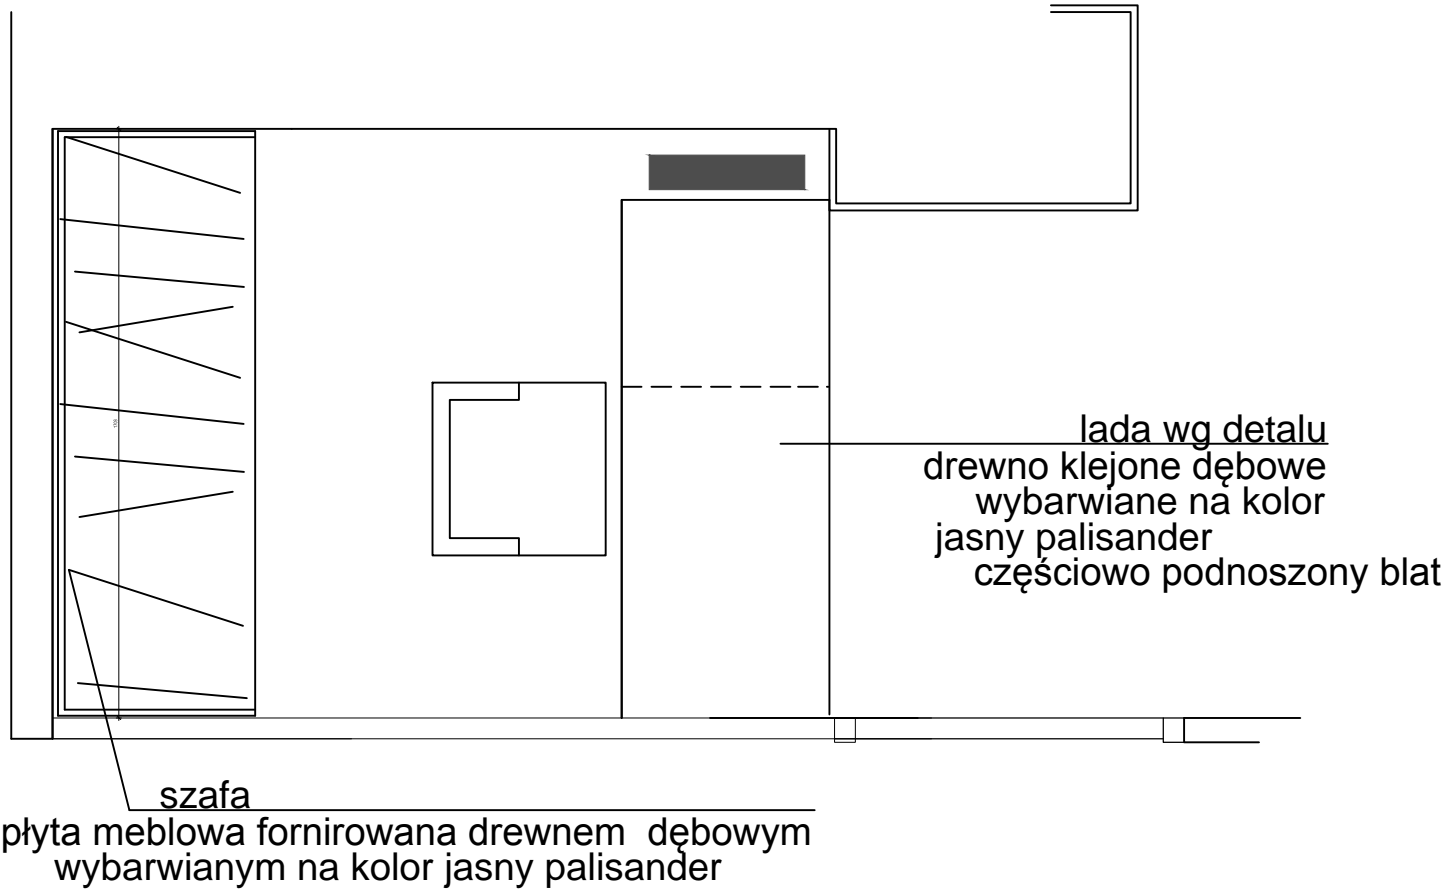

szafa

płyta meblowa fornirowana drewnem dębowym  
wybarwianym na kolor jasny palisander

 <b>Architektura Budownictwo SIMA</b> 30-698 Kraków, ul. Jar 5	Obiekt:	Budynek Muzeum Historii Fotografii im. Walerego Rzewuskiego w Krakowie	Data:	1. 2020
	Adres:	30-045 Kraków, ul. Józefitów 16	Skala:	1:20
	Temat:	Projekt przebudowy, nadbudowy i rozbudowy	Stadium:	PW
	Przedmiot rysunku:	meble w strefie wejściowej ( przyziemie - lada w szatni 0.20)	Nr.rys.:	W11
Projektant: Opracował:	mgr inż. arch. Jerzy Lasoń 31-Km / 75 stud. Andrzej Lasoń arch.wnętrz Magdalena Farbisz - Jakubowska		Branża:	