




RZUT

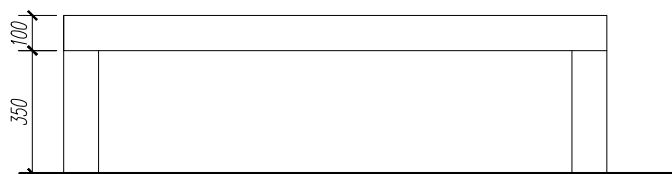

WIDOK Z PRZODU

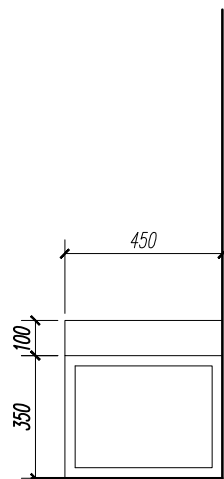


WIDOK Z BOKU

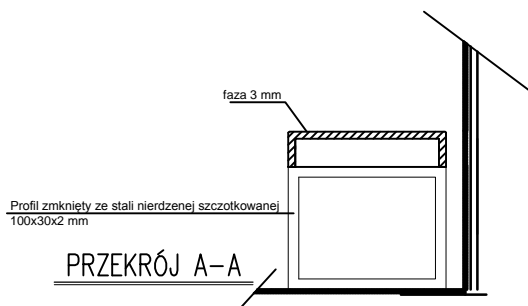

ŁAWKA

skala 1:20

 <b>Architektura Budownictwo SIMA</b> 30-698 Kraków, ul. Jar 5	<b>Obiekt:</b> Budynek Muzeum Historii Fotografii im. Walerego Rzewuskiego w Krakowie <b>Adres:</b> 30-045 Kraków, ul. Józefitów 16 <b>Temat:</b> Projekt przebudowy, nadbudowy i rozbudowy	<b>Data:</b> 01. 2020
		<b>Skala:</b> 1:20
<b>Projektant:</b> mgr inż. arch. Jerzy Lasoń 31-Km / 75 <b>Opracował:</b> stud. Andrzej Lasoń arch.wnętrz Magdalena Farbisz - Jakubowska	<b>Przedmiot rysunku:</b> meble w strefie wejściowej (pryziemie -ławka) <b>Branża:</b> Aranż wnętrz	<b>Stadium:</b> PW <b>Nr.rys.:</b> W10