
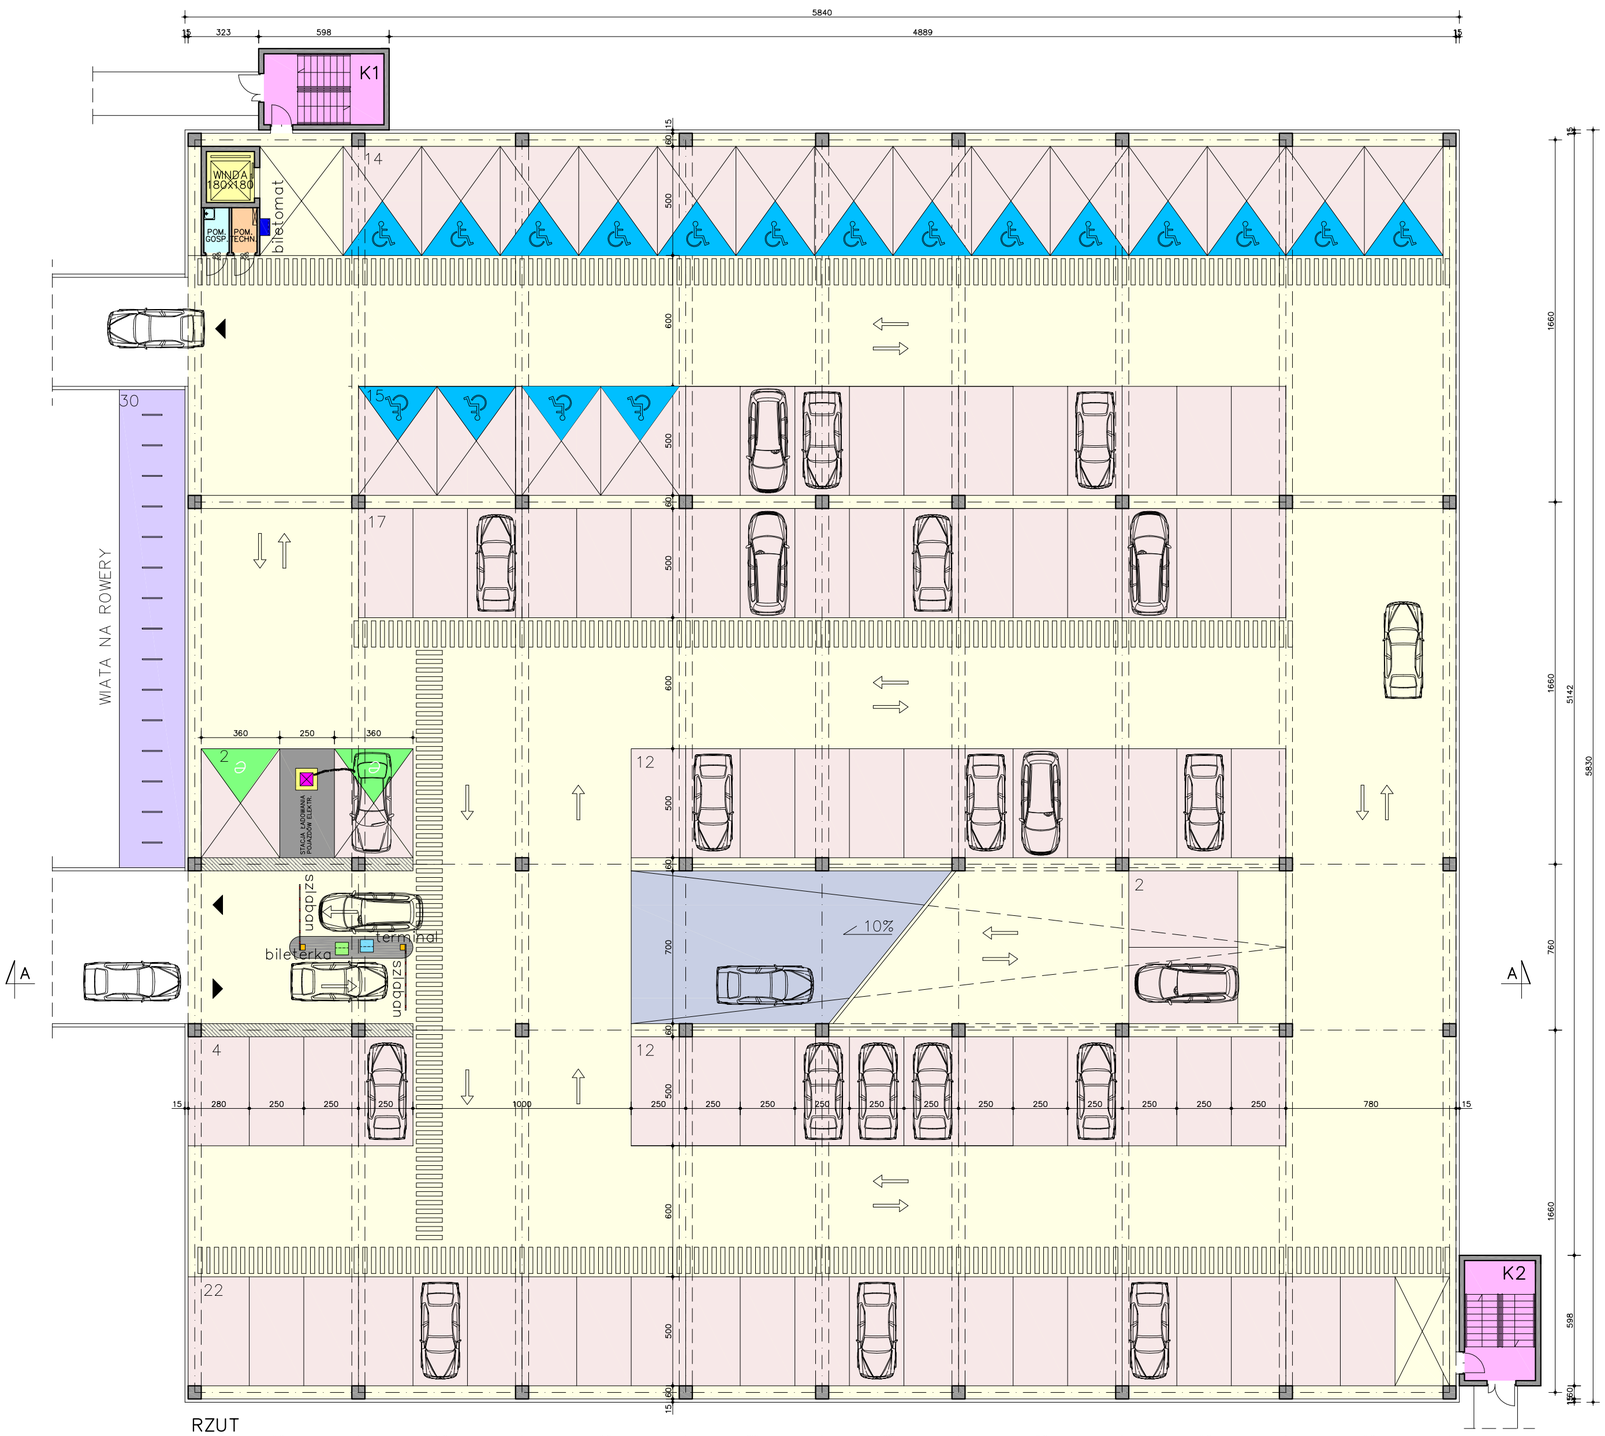


UWAGA: WYMIARY NA RYSUNKU SĄ POGLĄDOWE

RZUT

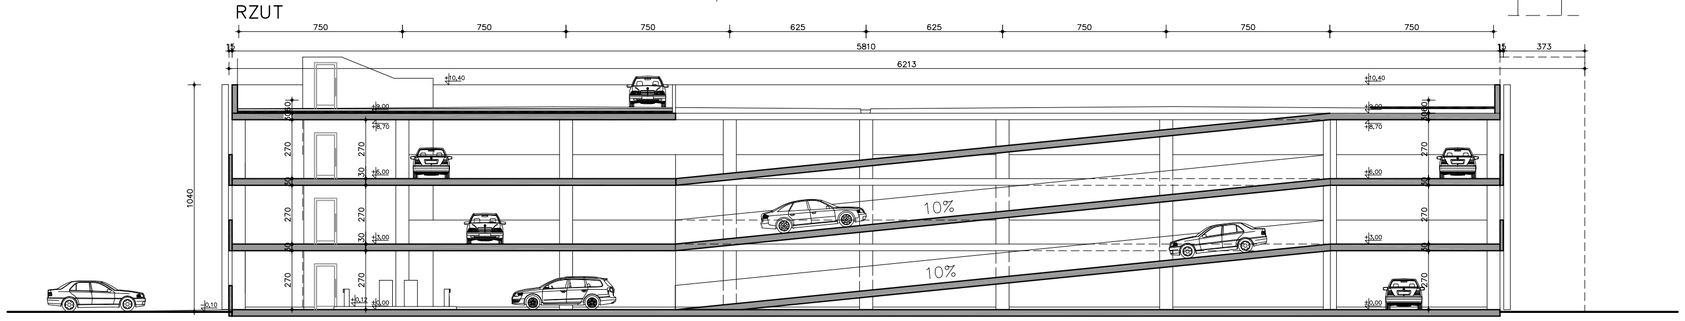

PRZEKRÓJ POPRZECZNY A–A

PARKING WIELOPOZIOMOWY

POZIOM '0'

NR	NAZWA POMIESZCZENIA	(m2)
01	POW. RUCHU PIESZO–JEZDNEGO (bez klatek schod.)	2.018,5
02	POW. MIEJSC POSTOJOWYCH	1.309,5
03	POW. POM. GOSPODARCZEGO	2,5
04	POW. POM. TECHNICZNEGO	2,5
05	POW. STANOWISK ŁADOWANIA POJAZDÓW ELEKTRYCZNYCH	36,0
06	POW. STANOWISKA DLA ROWERÓW	–
	RAZEM:	**3.364,0**
	POW. CAŁK. PPOŻ.:	**3.449,0**

	ILOŚĆ MIEJSC POSTOJOWYCH	100
	W TYM DLA OSÓB NIEPEŁNOSPRAWNYCH	(16)

LEGENDA

- SZLABAN
- BILETERKA
- TERMINAL WYJAZDOWY
- BILETOMAT MZK

PN

2 0 2 4 6 8 10m

Projektant generalny:	ComProjekt Biuro Architektoniczne Toruń, ul. Krakowska 66 tel. biuro: 661 91 05 17 poczta: comprojekt@wp.pl www.comprojekt.pl
Inwestor:	URZĄD MIASTA KRAKOWA WYDZIAŁ GOSPODARKI KOMUNALNEJ
Adres:	Kraków 31-949 Kraków, Osiedle Zgody 2
Temat:	PARKING PARK&RIDE ORAZ DROGA LOKALNA WRAZ Z ZAGOSPODAROWANIEM TERENU
Adres:	31–949 Kraków, ul. Sucharskiego dz. nr: 19/1, 16/1, 13/1, 12/1, 11/3, 11/5, 6/2, 5/1, 3,3, 3/2, 438, 419/1, 431/2, 431/14, 431/11, 431/10, 14/5, 14/7, 14/6, 15/6, 17/2, 18/2, 20/1; Obr.103
Rysunek:	RZUT PARTERU (poziom 0) WARIANT II (parking wielopoziomowy)
Projektant i autor:	mgr inż. arch. CEZARY OWCZAREK upr. nr 67/TO/98 (specj. architektoniczna b.o.)
Podpis:	
Wersja: A	Data: 15.11.2018
Skala:	1:200
Nr rys:	1
Opracowanie:	SCHEMAT FUNKCJONALNY
Branża:	ARCHITEKTURA
Str.	...

FORMAT PAPIERU: 580x420cm (A2)