


UWAGA: WYMIARY NA RYSUNKU SĄ POGŁĄDOWE

PARKING WIELOPOZIOMOWY		
POZIOM '+2'		
NR	NAZWA POMIESZCZENIA	(m2)
01	POW. RUCHU PIESZO-JEZDNEGO (bez klatek schod.)	1.940,0
02	POW. MIEJSC POSTOJOWYCH	1.424,0
03	POW. POM. GOSPODARCZEGO	2,5
04	POW. POM. TECHNICZNEGO	2,5
<b>RAZEM:</b>		<b>3.369,0</b>
<b>POW. CAŁK. PPOŻ.:</b>		<b>3.449,0</b>
ILOŚĆ MIEJSC POSTOJOWYCH ŁĄCZNIE		111
W TYM DLA OSÓB NIEPEŁNOSPRAWNYCH		(0)

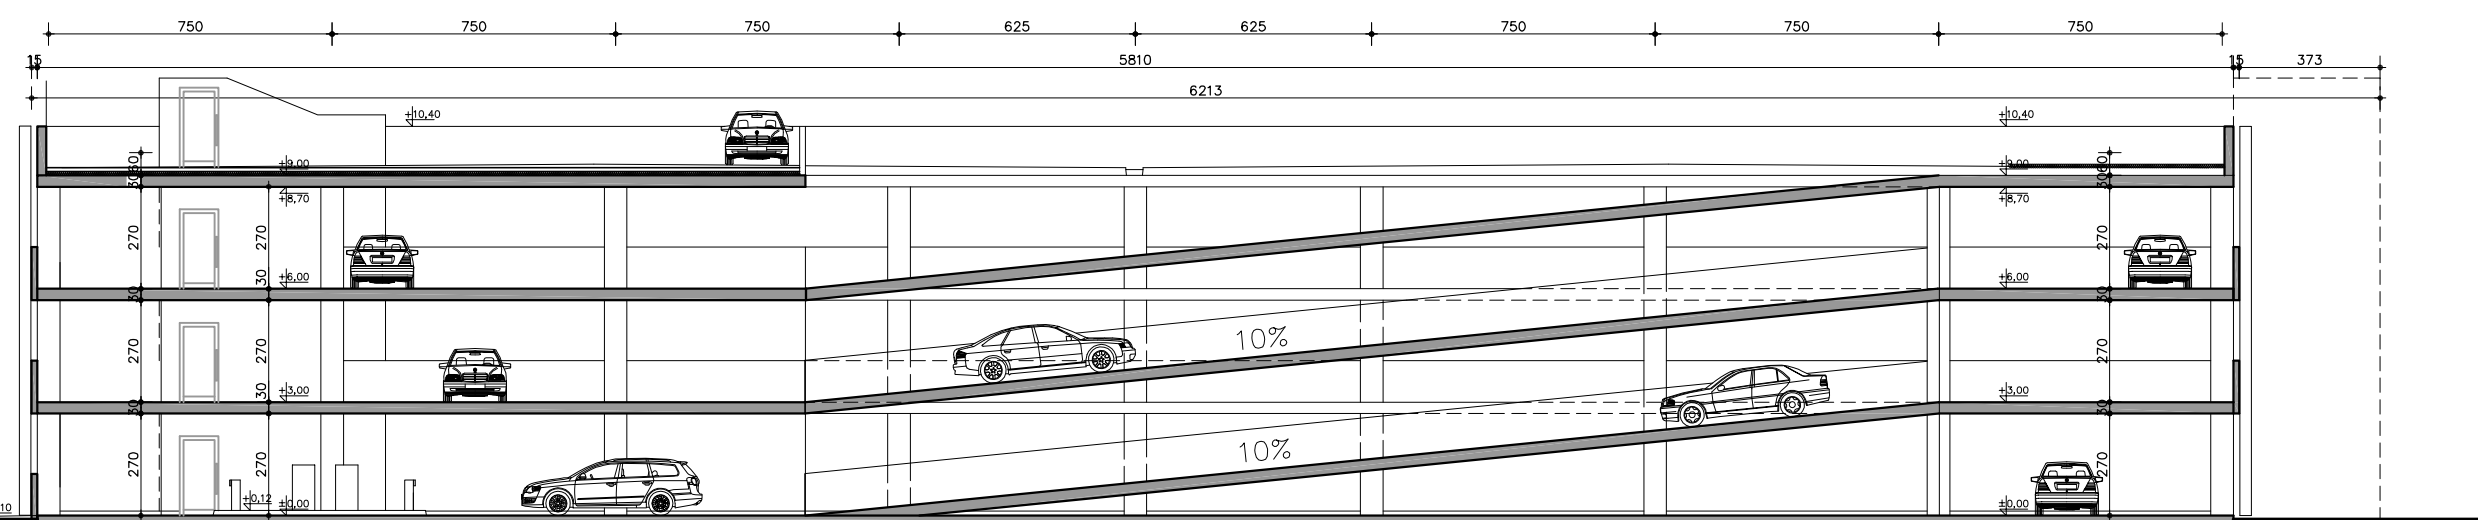

PRZEKRÓJ POPRZECZNY A-A

Projektant generalny: **ComProjekt** Biuro Architektoniczne  
 Toruń, ul. Krakowska 66  
 tel. biuro: 661 91 05 17  
 poczta: comprojekt@wp.pl  
 www.comprojekt.pl

Inwestor: **URZĄD MIASTA KRAKOWA**  
 WYDZIAŁ GOSPODARKI KOMUNALNEJ  
 Kraków 31-949 Kraków, Osiedle Zgody 2

Adres: 31-949 Kraków, ul. Sucharskiego  
 dz. nr: 19/1, 16/1, 13/1, 12/1, 11/3, 11/5, 6/2, 5/1, 3/3, 3/2, 438, 419/1, 431/2, 431/14, 431/11, 431/10, 14/5, 14/7, 14/6, 15/6, 17/2, 18/2, 20/1; Obr.103

Temat: **PARKING PARK&RIDE ORAZ DROGA LOKALNA WRAZ Z ZAGOSPODAROWANIEM TERENU**

Rysunek: **RZUT II PIĘTRA (poziom +2) WARIANT II (parking wielopoziomowy)**

Projektant i autor: mgr inż. arch. **CEZARY OW CZAREK** upr. nr 67/10/98 (specj. architektoniczna b.o.)

Wersja: **A** Data: **15.11.2018** Skala: **1:200** Nr rys: **3**

Opracowanie: **SCHEMAT FUNKCJONALNY** Branża: **ARCHITEKTURA** Str: ...

FORMAT PAPIERU: 580x420cm (A2)