


KONCEPCJA URBANISTYCZNO - ARCHITEKTONICZNA

„BUDOWA BUDYNKU MIESZKALNEGO WIELORODZINNEGO Z GARAŻAMI PODZIEMNYMI, ZBIORNIKIEM RETENCYJNYM, PARKINGAMI ZEWNĘTRZNYMI, DROGĄ WEWNĘTRZNĄ, CHODNIKAMI, NA DZIAŁKACH NR: 82/1, 82/6, 82/7 OBRĘB NR 09 PODGÓRZE, Z INFRASTRUKTURĄ TECHNICZNĄ NA DZIAŁKACH INWESTYCJI ORAZ NA DZIAŁKACH NR 81/1, 81/4, 84/10, 336, 57/1, 294/1, 58/1, 75/3, 75/5, 76/1, 80/1, 323/1, 323/2 OBRĘB NR 09 PODGÓRZE, PRZY UL. ZIELIŃSKIEGO W KRAKOWIE.”



INWESTOR: JÓZEF HOJDA
ADRES KORESPONDENCYJNY
UL.DOBREGO PASTERZA 118 C/LU 9
31-416 KRAKÓW

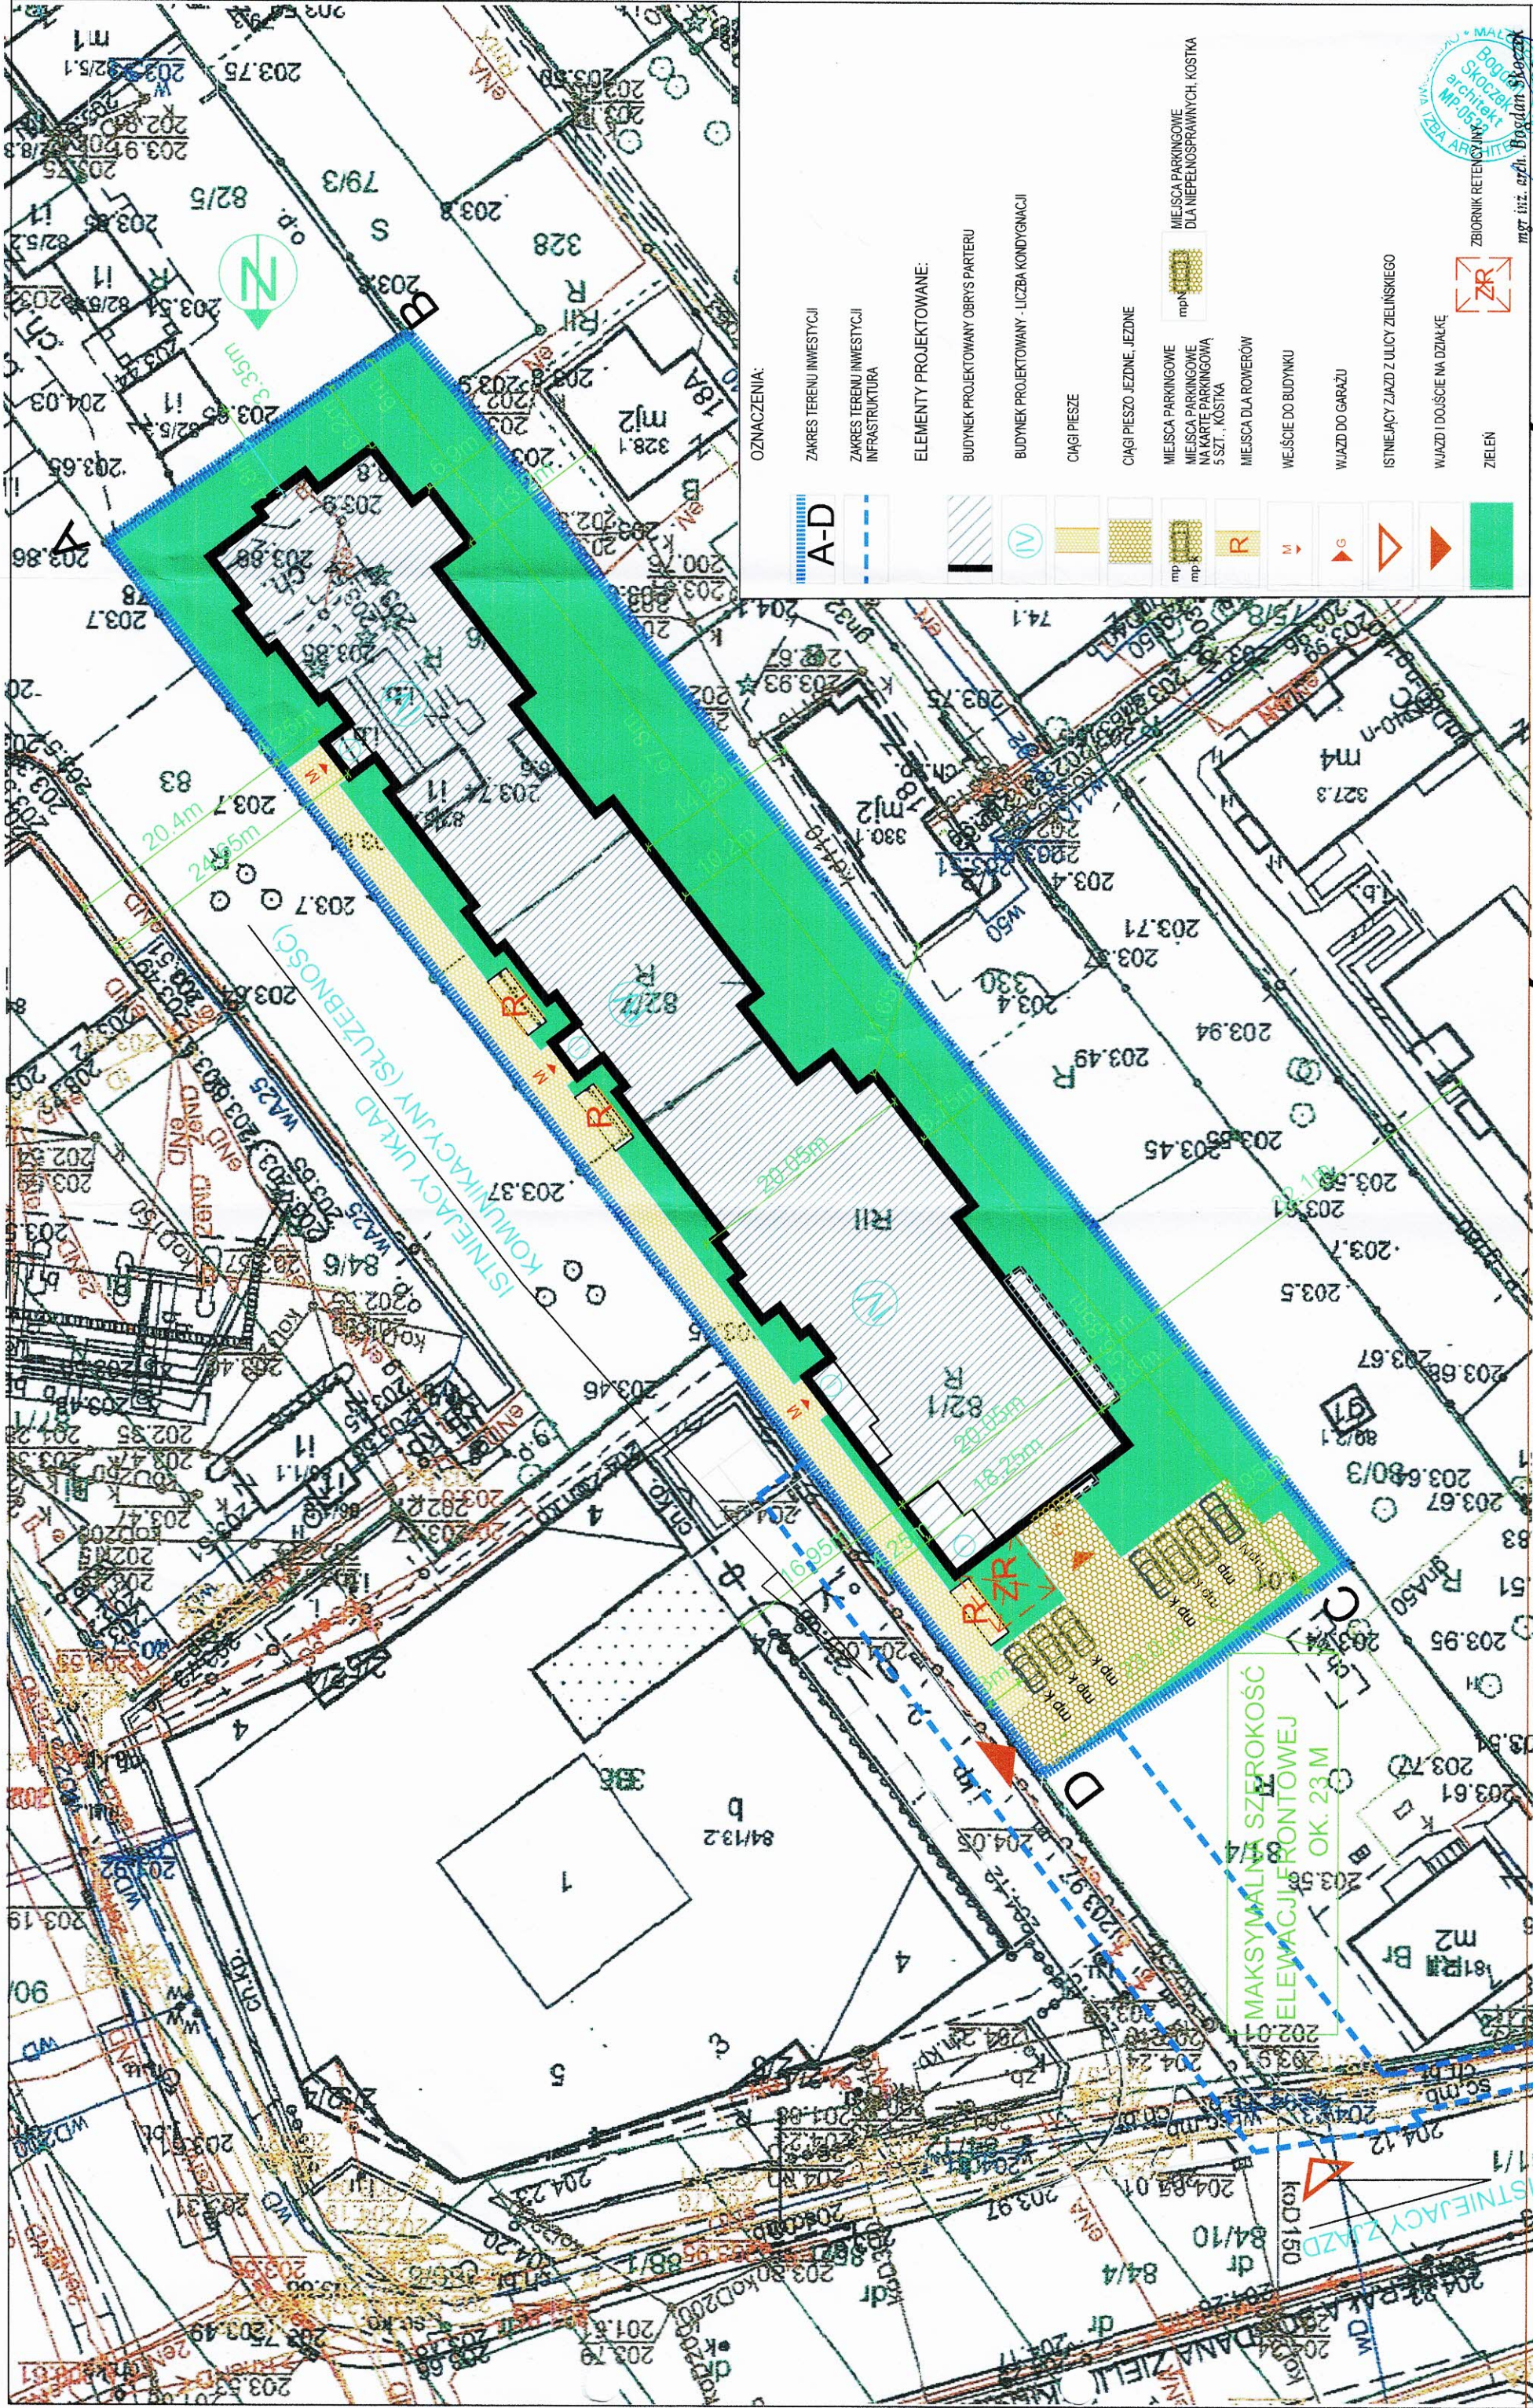

BUDYNEK WIELORODZINNY, UL. ZIELIŃSKIEGO, KRAKÓW

ZAGOSPODAROWANIE TERENU MAPA SYT. WYS.

1:500

mgr inż. arch. Bogdan Skoczko
Up. bud. nr 247/93
do projektowania bez ograniczeń
w specjalności architektonicznej

- OZNACZENIA:
- ZAKRES TERENU INWESTYCJI
 - ZAKRES TERENU INWESTYCJI INFRASTRUKTURA
 - ELEMENTY PROJEKTOWANE:
 - BUDYNEK PROJEKTOWANY OBRYS PARTERU
 - BUDYNEK PROJEKTOWANY - LICZBA KONDYGNACJI
 - CIĄGI PIESZE
 - CIĄGI PIESZO JEZDNE, JEZDNE
 - MIJASZCZARKI PARKINGOWE
 - MIJASZCZARKI PARKINGOWE NA KARTĘ PARKINGOWĄ 5 SZT. KOSTKA
 - MIJASZCZARKI DLA ROWERÓW
 - WEJŚCIE DO BUDYNKU
 - WJAZD DO GARAŻU
 - ISTNIEJĄCY ZIĄZD Z ULICY ZIELIŃSKIEGO
 - WJAZD I DOJŚCIE NA DZIAŁKĘ
 - ZIELIEN