



005b BAR KAWOWY/GALERIA

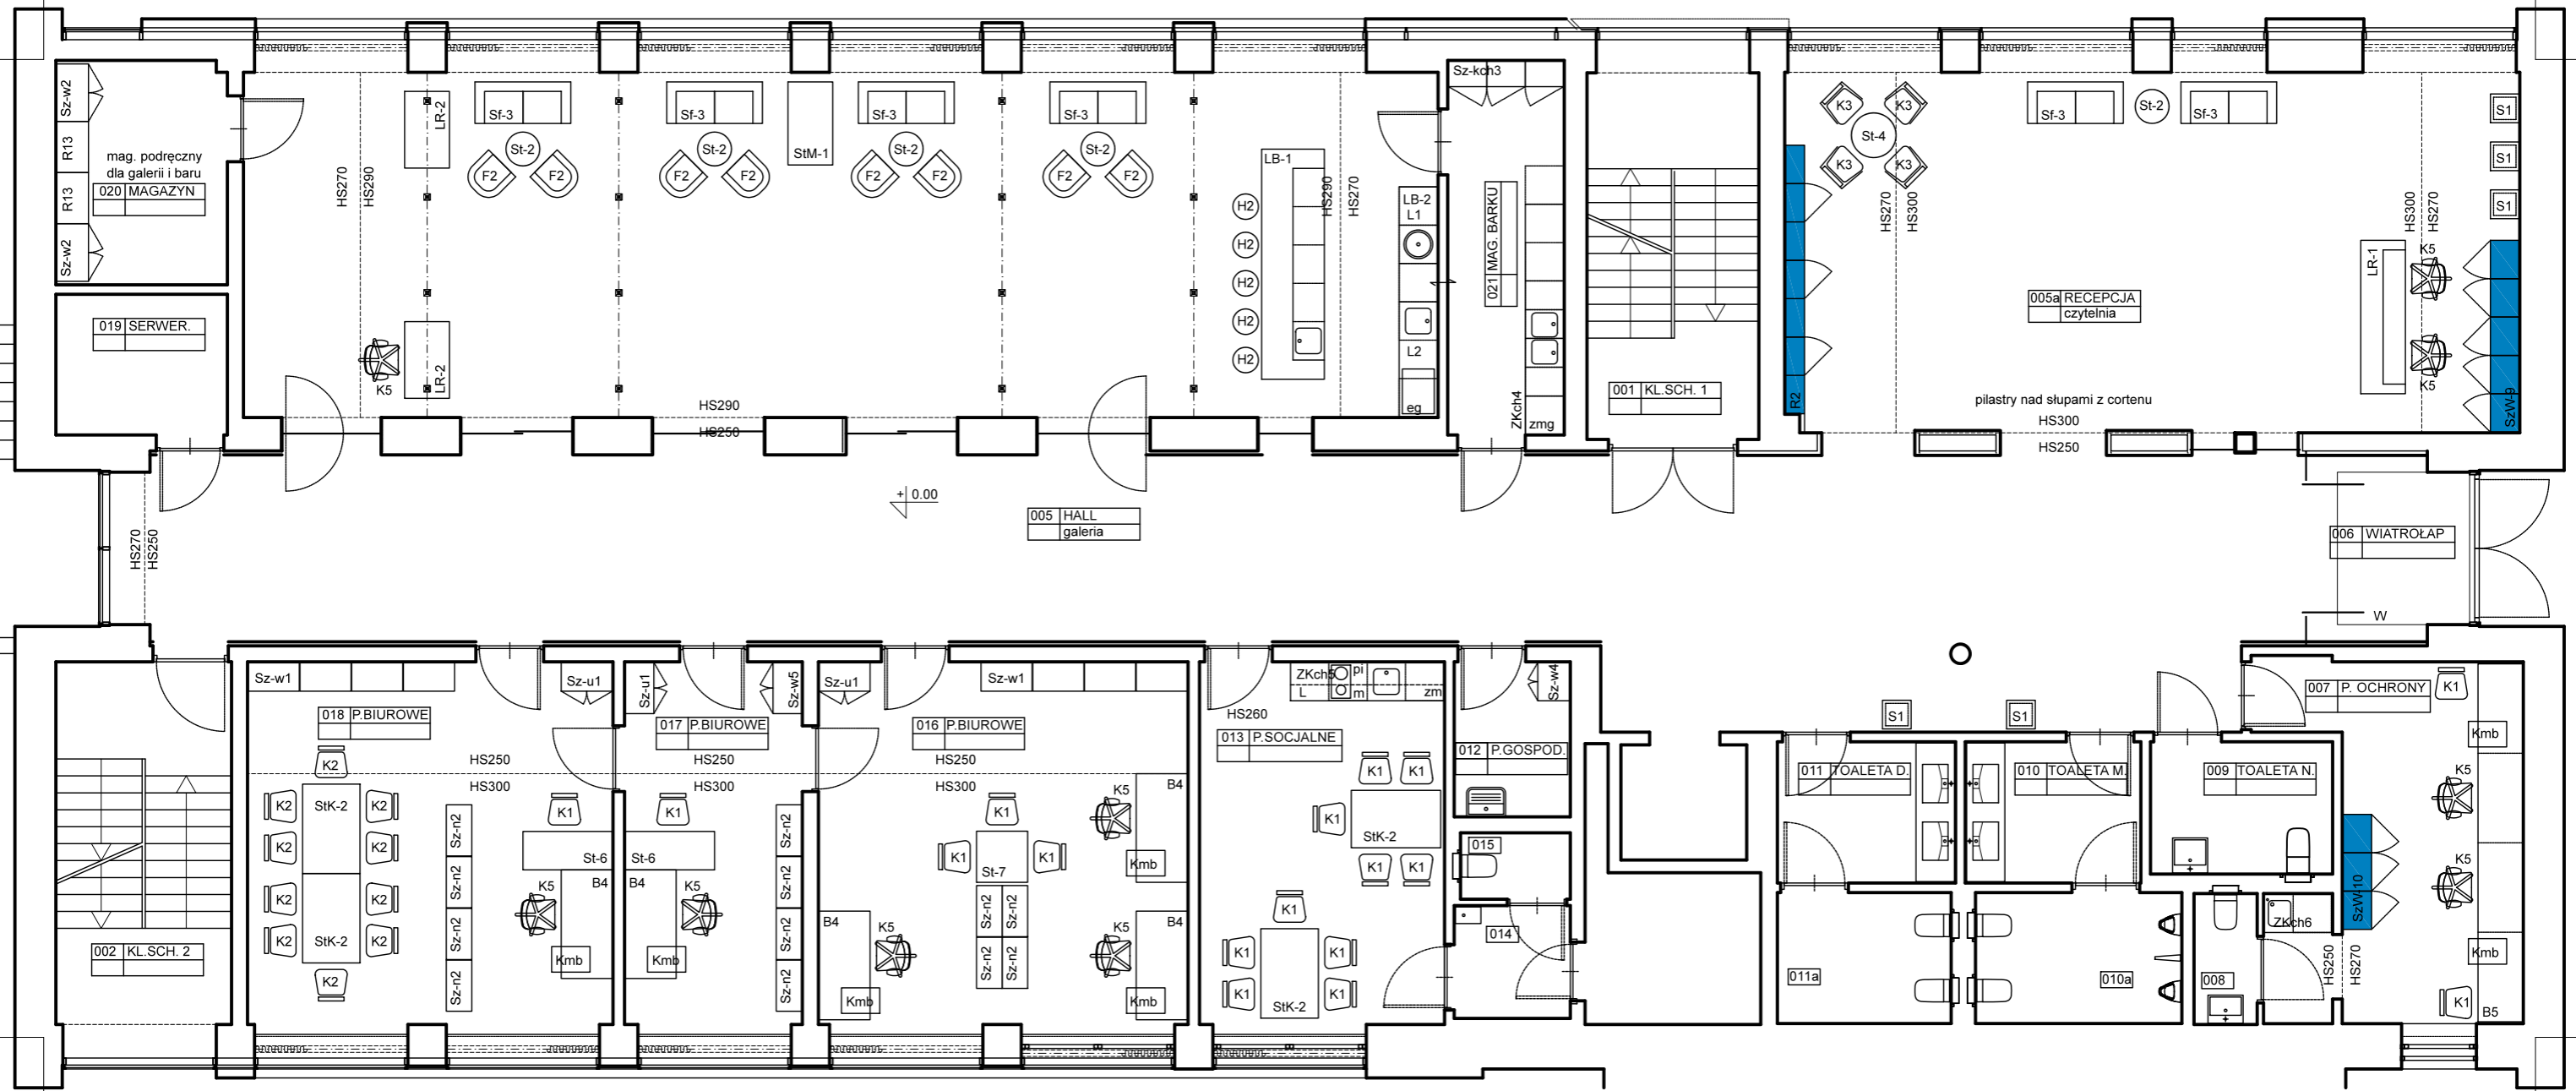

 P2.1 - zabudowy na wymiar - szafy i regały

CENTRUM ARTYSTYCZNO-EDUKACYJNE			
"DOM UTOPII"			
PROJEKT ARANŻACJI WNEŹRZ			
Projektował:	mgr inż. arch. Agnieszka Czuj		
	Aranżacja mebli i wyposażenia		
Nazwa rys.	Rzut parteru	Nr. rys.	I.02
Data:	03.07.2020	skala	1:100