


S6, S7 - puffy na stanie Teatru

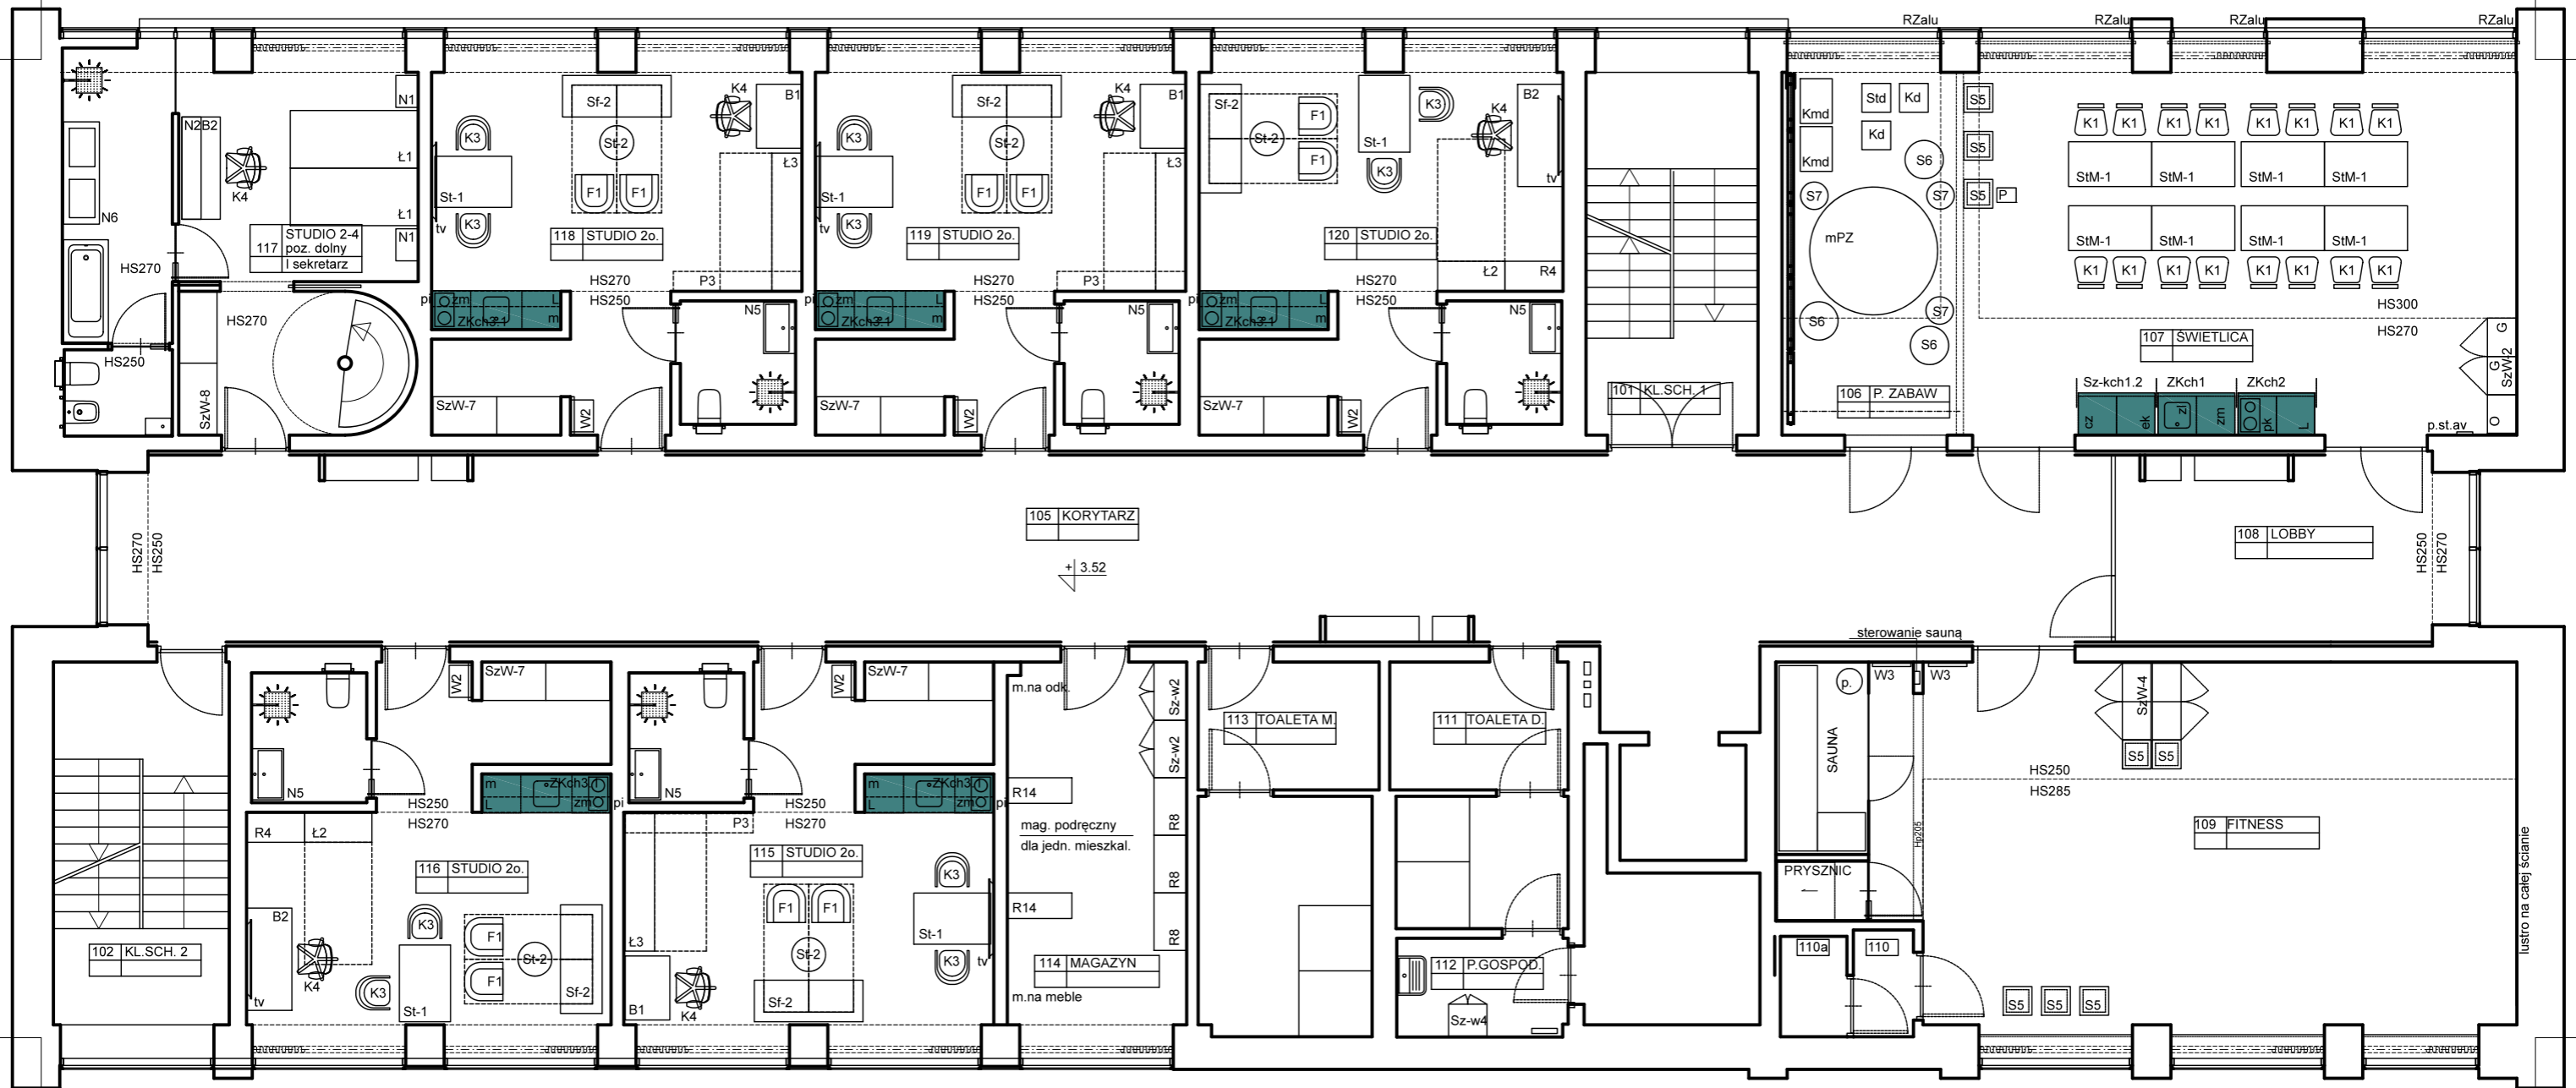

105 KORYTARZ  
+ 3.52

P1 - zabudowy kuchenne

<b>CENTRUM ARTYSTYCZNO-EDUKACYJNE</b>			
<b>"DOM UTOPII"</b>			
<b>PROJEKT ARANŻACJI WNEŹRZ</b>			
Projektował:	mgr inż. arch. Agnieszka Czuj		
	Aranżacja mebli i wyposażenia		
Nazwa rys.	Rzut I piętra		
Nr. rys.			I.03
Data:	31.05.2020	skala	1:100