


005b BAR KAWOWY/GALERIA

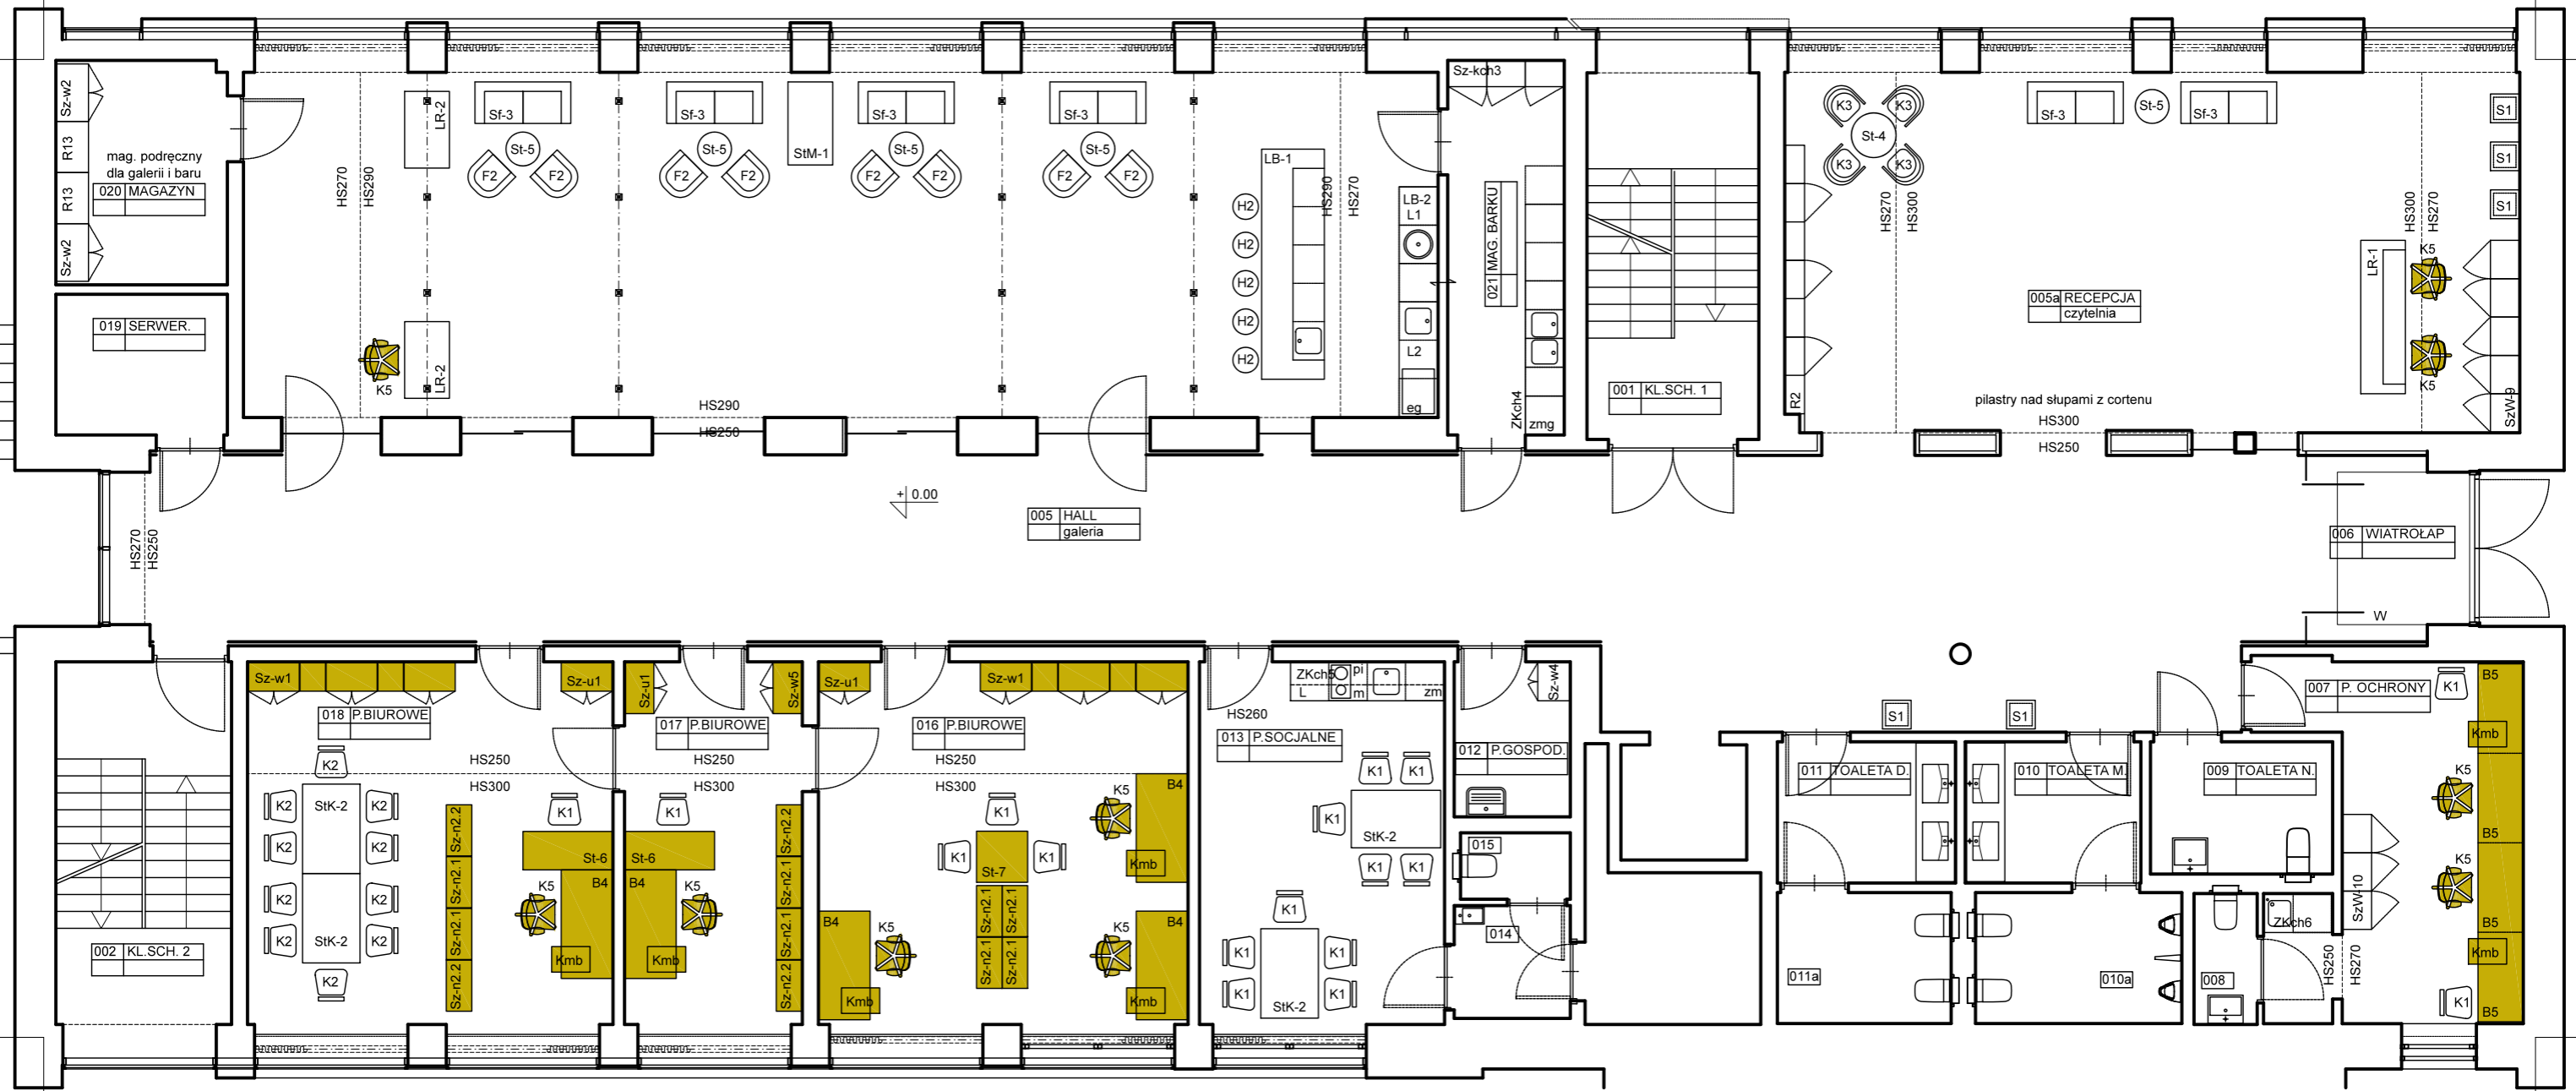

P4.3 - meble typowe - pom. biurowe

CENTRUM ARTYSTYCZNO-EDUKACYJNE			
"DOM UTOPII"			
PROJEKT ARANŻACJI WNEŹRZ			
Projektował:	mgr inż. arch. Agnieszka Czuj		
	Aranżacja mebli i wyposażenia		
Nazwa rys.	Rzut parteru	Nr. rys.	I.02
Data:	11.08.2020	skala	1:100