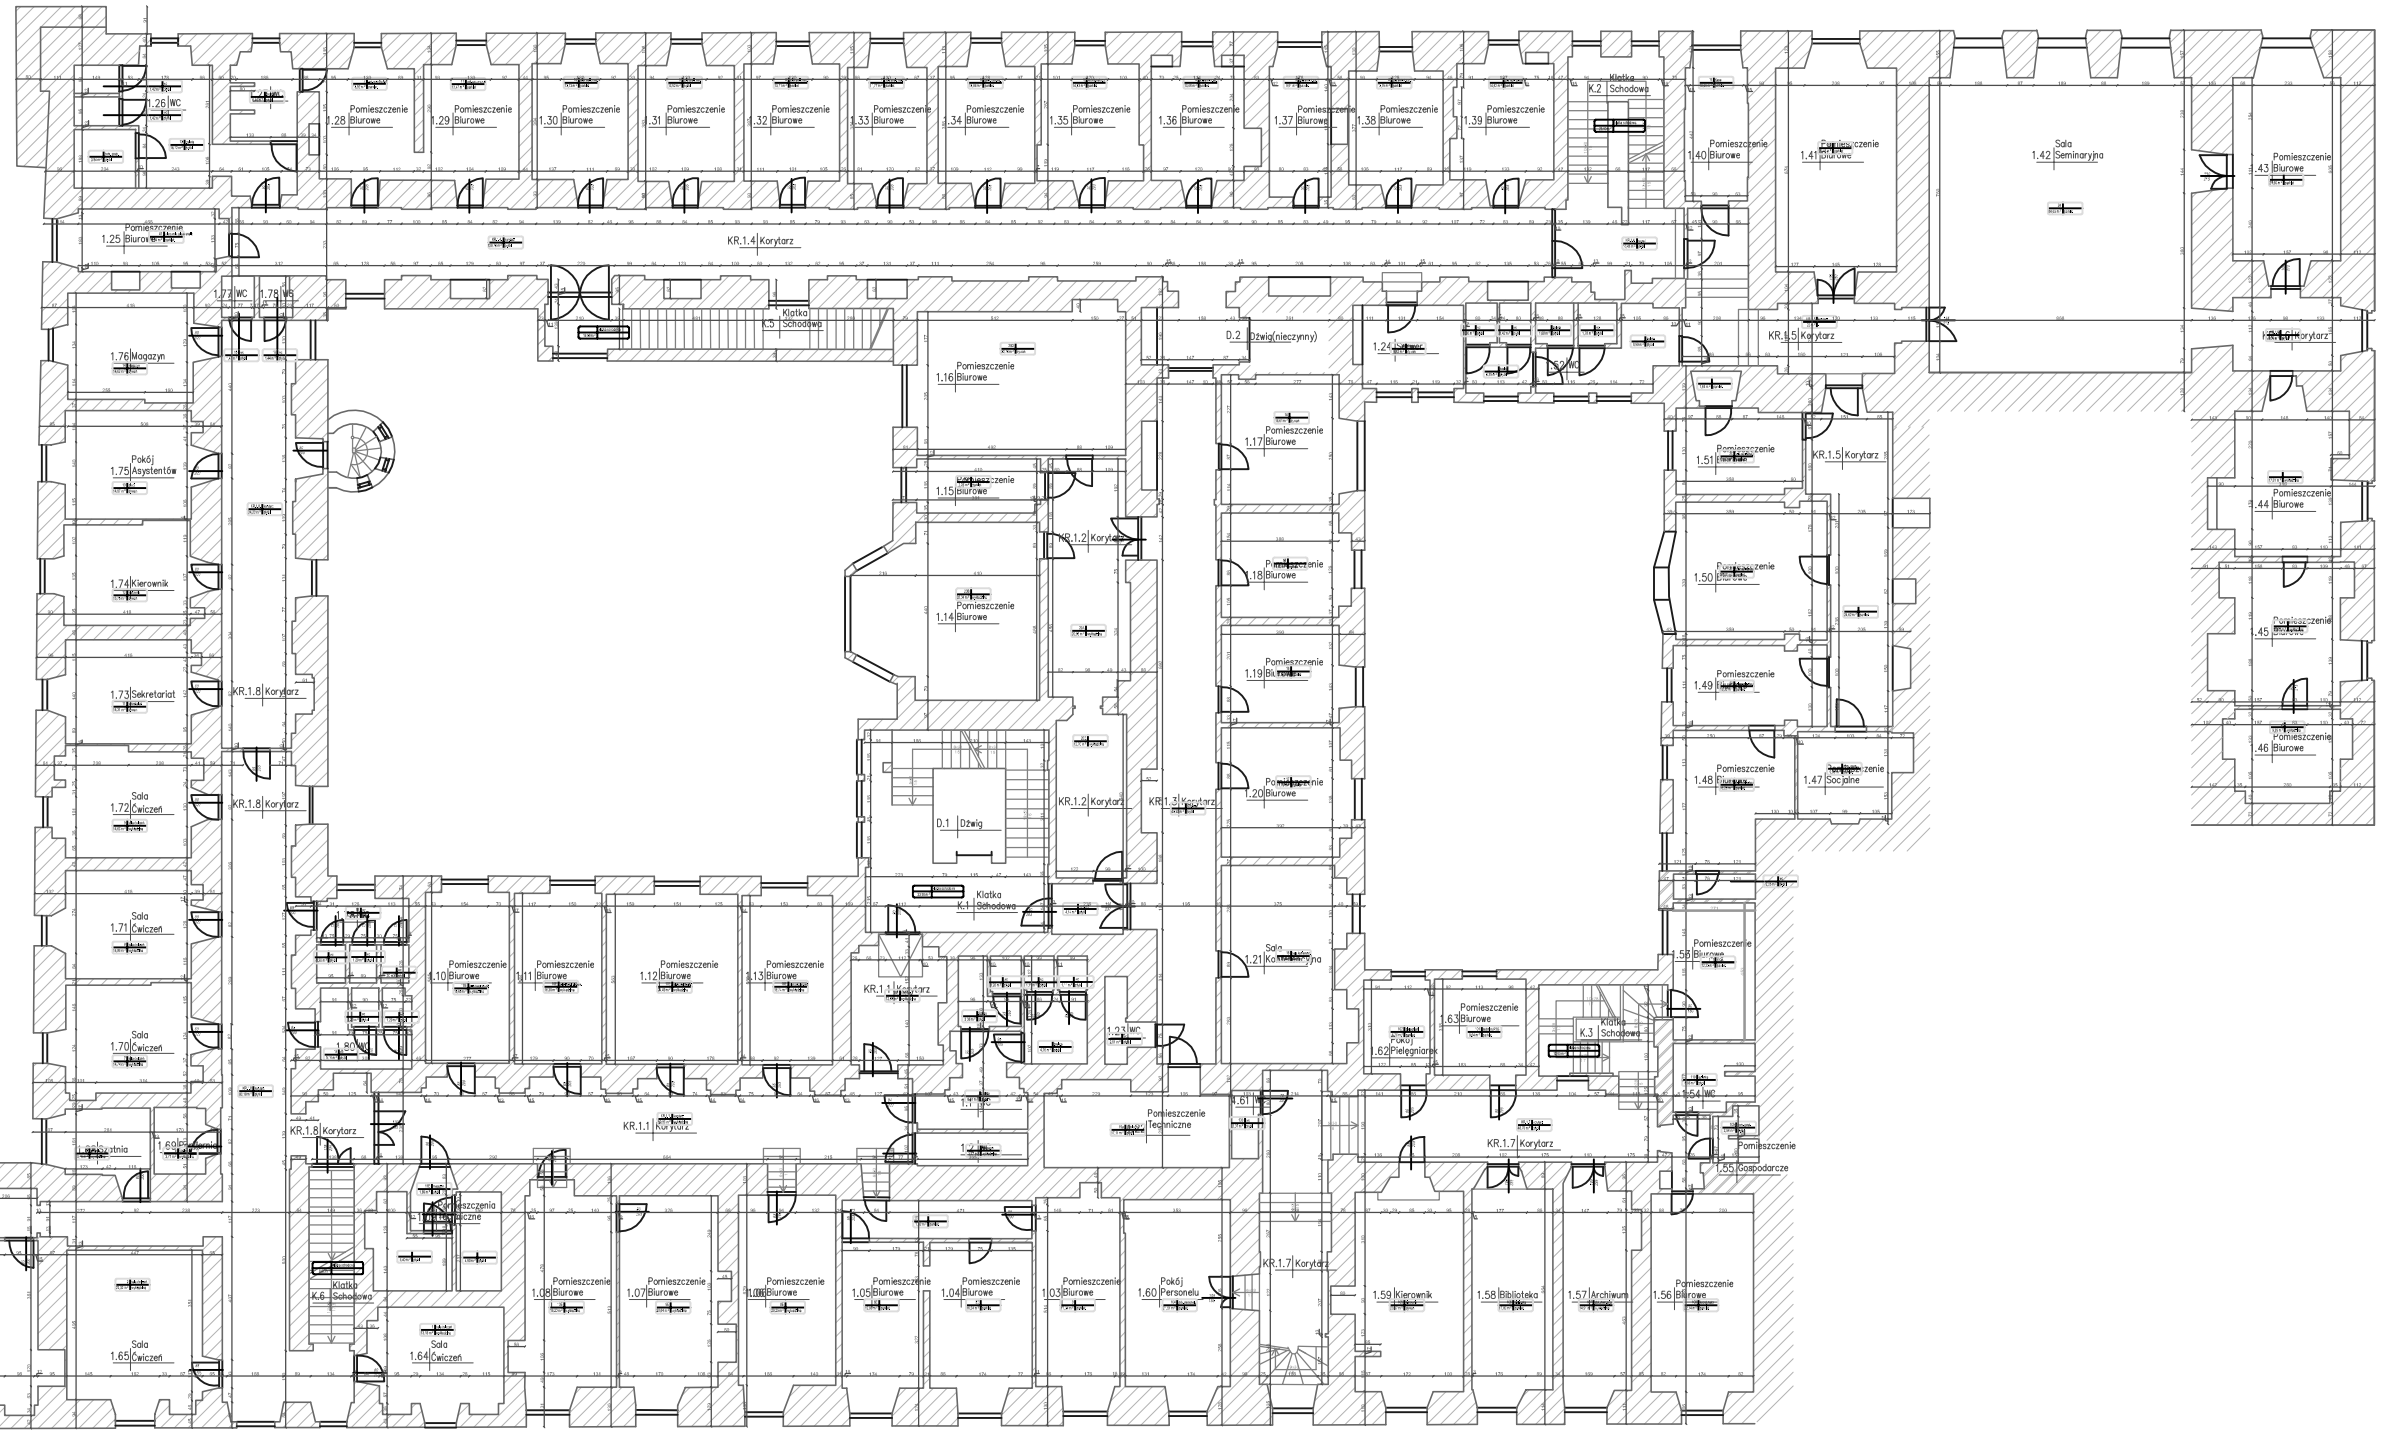K19.1
I PIĘTRO