


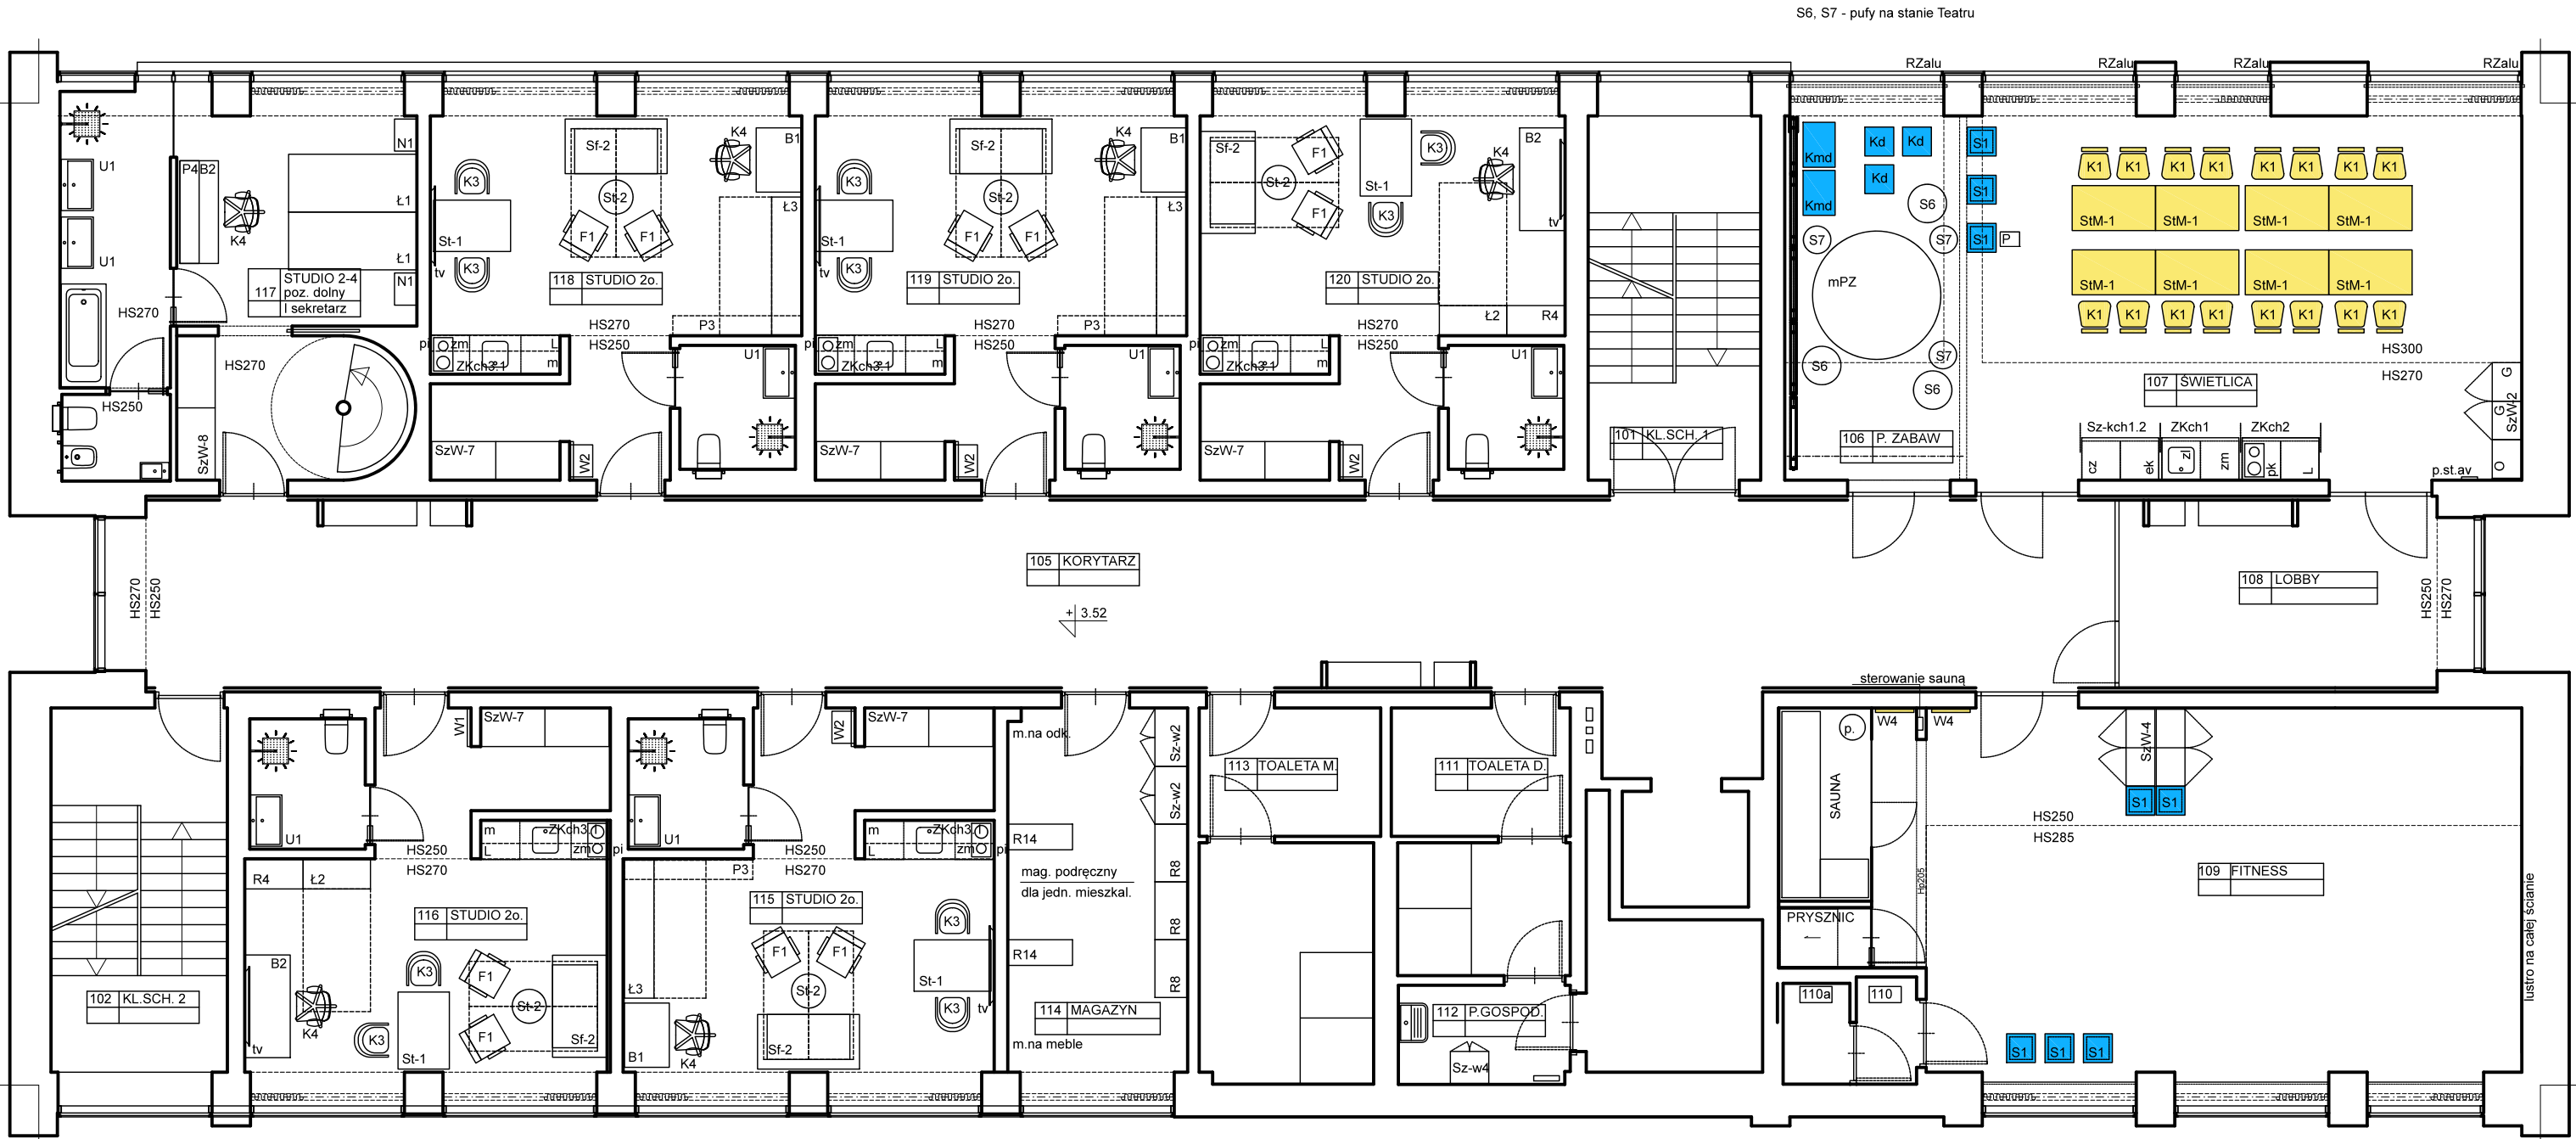

P4.2 - meble typowe i na wymiar - pom. ogólne i pracownie

P2.2 - zabudowy na wymiar - biurka, szafki niskie, siedziska

CENTRUM ARTYSTYCZNO-EDUKACYJNE			
"DOM UTOPII"			
PROJEKT ARANŻACJI WNEȦRZ			
Projektował: mgr inż. arch. Agnieszka Czuj			
Aranżacja mebli i wyposażenia			
Nazwa rys.	Rzut I piętra	Nr. rys.	I.03
Data:	19.08.2020	skala	1:100