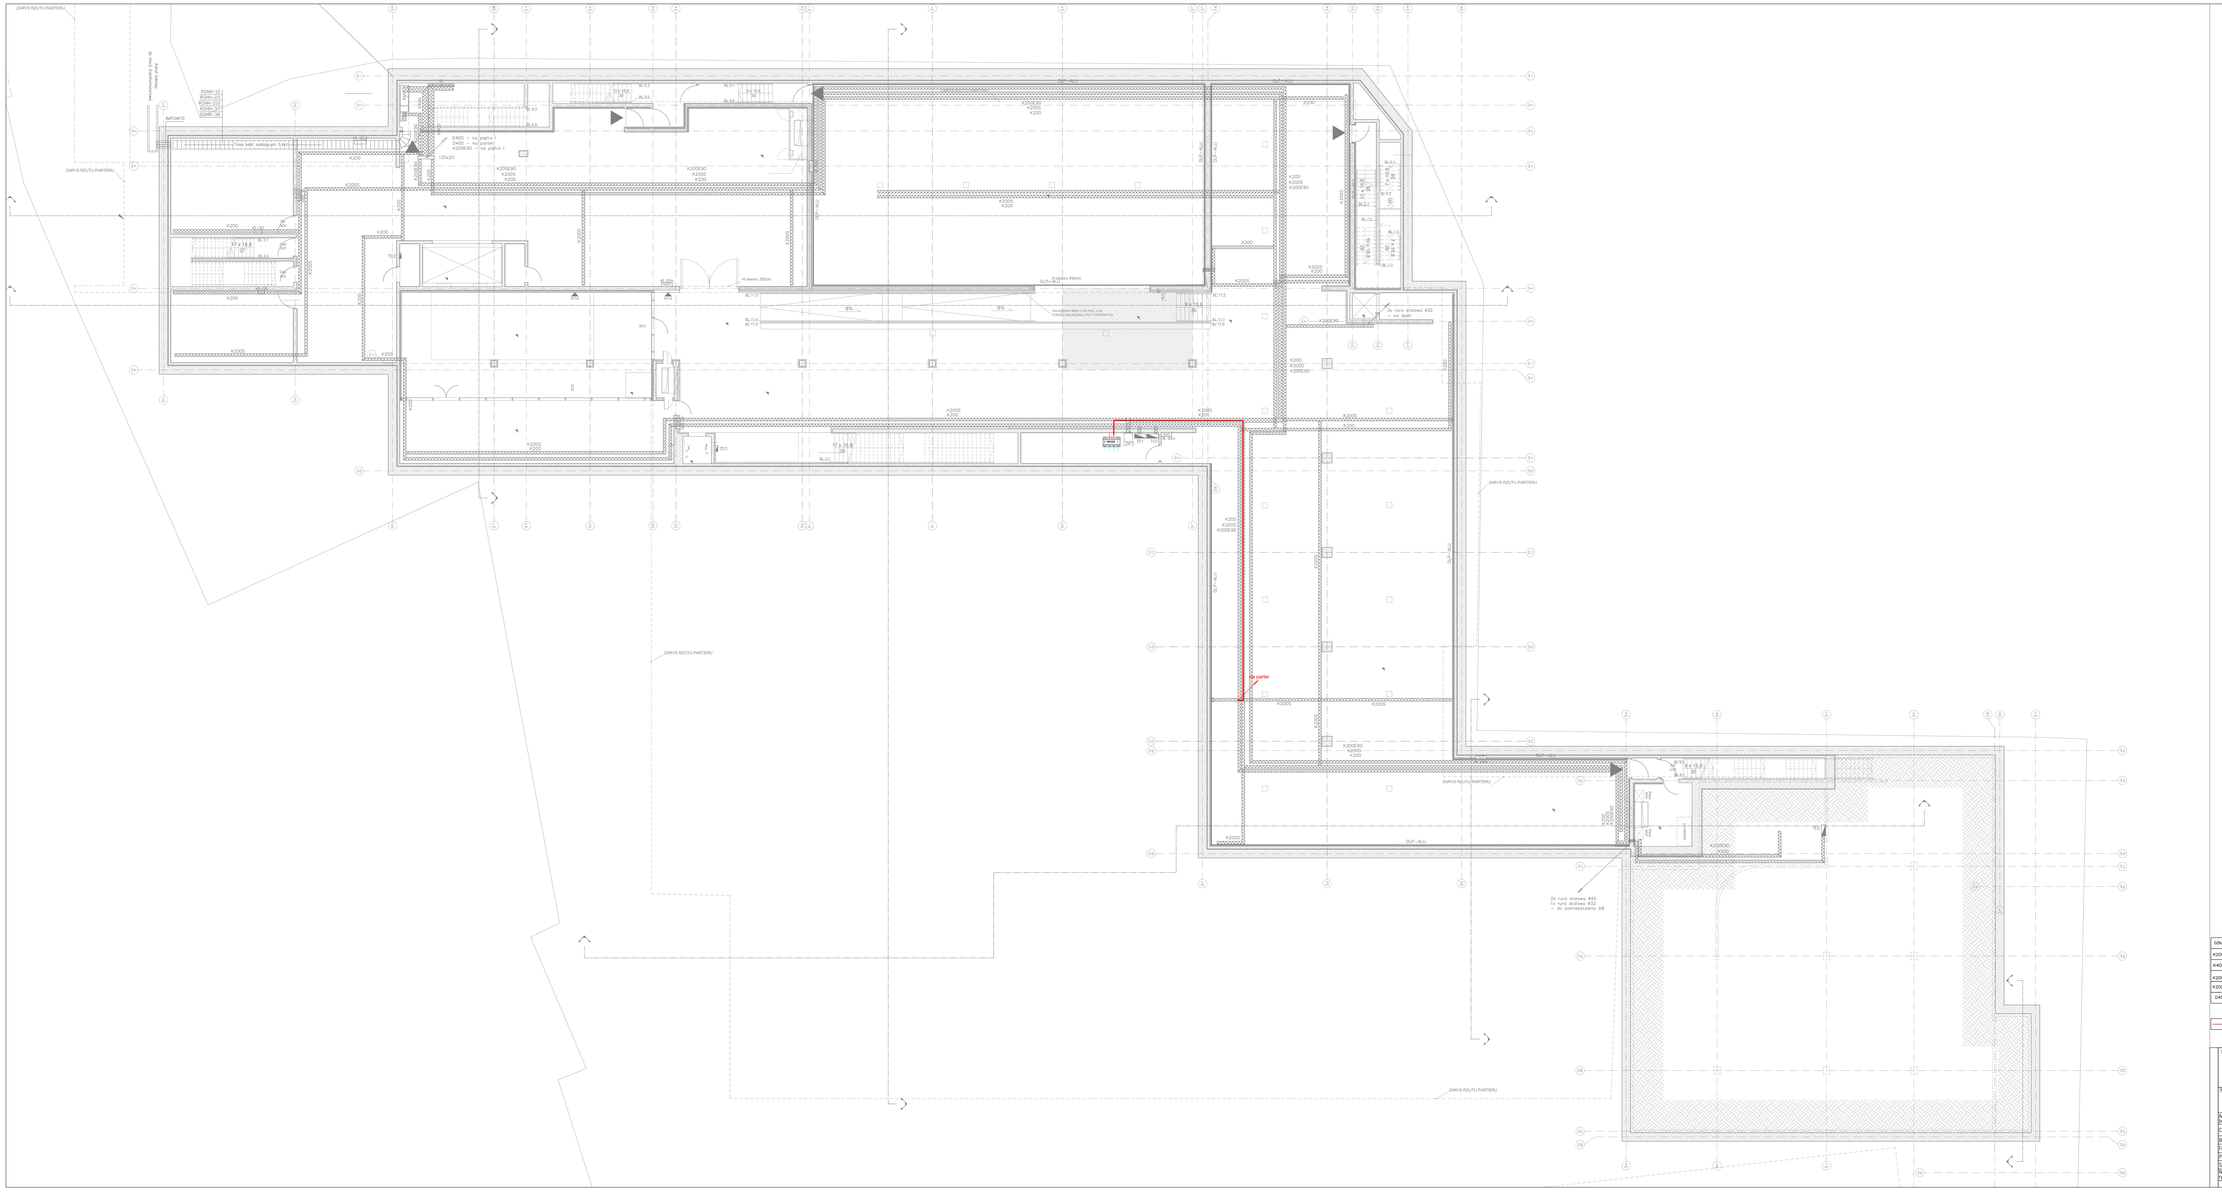
ZARYS RZUTU PARTERU
RGAN-12
RGAN-22
RGAN-32
RGAN-42
RGAMC-22
INFOMEG
Tras kab. zasilających CWT
D400 – na piętro I
K200E90 – na parter
K200E90 – na piętro I
K200
K200E90
K200S
H otworu 350cm
H otworu 690cm
DLP-ALU
8%
UNIWERSYTECKI CENTRUM JĘZYKÓW
POWIERZCHNIOWA PYTOTAPIŃSKA
K200E90
K200S
K200E90
K200S
K200E90
K200S