


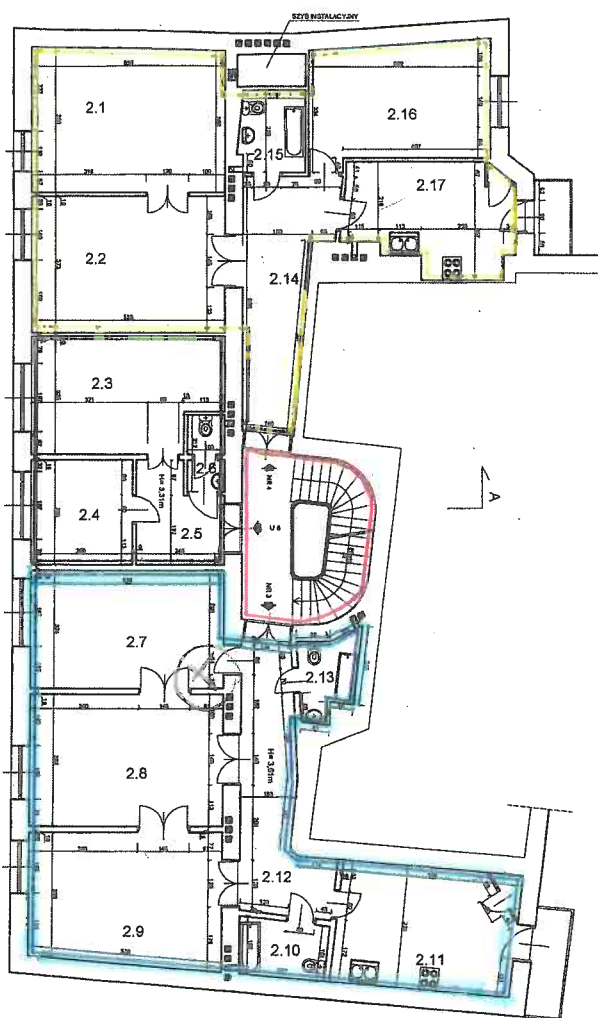

LOKAL SUBIEKTOWY Nr. 4

LP	wykaz pomieszczeń	pow. użytkowa (m ²)
1	podaj 1	21,05
2	podaj 2	15,90
3	korytarz	13,36
4	łazienka	3,97
5	podaj 3	15,98
6	kuchnia	13,08
RAZEM:		87,41m ² ✓

LOKAL SUBIEKTOWY Nr. 3

LP	wykaz pomieszczeń	pow. użytkowa (m ²)
1	podaj 1	17,37
2	podaj 2	16,40
3	podaj 3	15,33
4	łazienka 1	3,74
5	łazienka 2	16,69
6	korytarz	12,72
7	łazienka 3	3,43
RAZEM:		92,68m ² ✓

LOKAL UŻYTKOWY U-6

LP	wykaz pomieszczeń	pow. użytkowa (m ²)
1	biuro 1	18,09
2	biuro 2	6,09
3	korytarz	8,01
4	łazienka	2,18
RAZEM:		32,36m ² ✓

całkowita	44,17m ²
lokalu górnego	
całkowita	

Inwentaryzacja zgodna na dzień 11.06.2007
Wszystkie pomieszczenia wydzielone są ścianami trwałymi.

Poprawione 7.06.2008
H. Proch

BIURO - "WYCENA"
mgr inż. Halina Pleśnińska
30-130 Kraków, ul. J. Piłsudskiego 13
tel. (0-12) 626-96-30
NIP: 677-156-57-43

INWENTARYZACJA ARCHITEKTONICZNO - BUDOWLANA KRAKÓW ul. DŁUGA 17			
KREŚCIŁ		UWAGI:	
SPRAWDZIŁ			
TEMAT	RZYT II PIĘTRA		NR. RYS. 4
		SKALA 1 : 100	