

PLAN OCHRONY PARKU KULTUROWEGO KAZIMIERZ ZE STRADOMIEM W KRAKOWIE


WALORYZACJA ZESPOŁÓW WNETRZ ARCHITEKTONICZNO - KRAJOBRAZOWYCH POD WZGLĘDEM HISTORYCZNYM I WSPÓŁCZESNYM

LEGENDA


-  GRANICA OPRACOWANIA
-  ZWAK - ZESPOŁY WNETRZ ARCHITEKTONICZNO-KRAJOBRAZOWYCH
-  ZWAK I PORT NA WIŚLE
-  ZWAK II BULWARY I MOSTY
-  ZWAK III STRADOM
-  ZWAK IV ŁĄKA ŚW. SEBASTIANA
-  ZWAK V PLANTY DIETŁOWSKIE
-  ZWAK VI DAJWÓR
-  ZWAK VII OPPIDUM JUDAEORUM
-  ZWAK VIII KWARTAŁ ŚW. WAWRZYŃCA
-  ZWAK IX KAZIMIERZ

WAK - WNETRZA ARCHITEKTONICZNO - KRAJOBRAZOWE


 E
OBIEKTY WPISANE DO REJESTRU ZABYTKÓW

 E
OBIEKTY WPISANE DO EWIDENCJI ZABYTKÓW

WALORYZACJA:
WARTOŚCI HISTORYCZNE W RAMACH WNETRZ ARCHITEKTONICZNO - KRAJOBRAZOWYCH

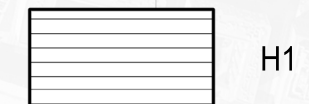

H1

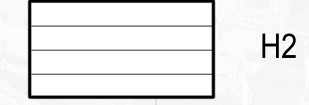


H2



H3


WARTOŚCI WSPÓŁCZESNE W RAMACH WNETRZ ARCHITEKTONICZNO - KRAJOBRAZOWYCH

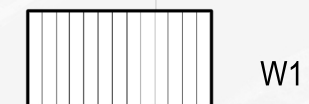

W1



W2

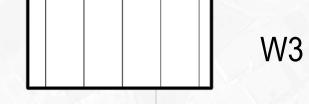


W3

RODZAJE KIERUNKÓW PRZEMIAN W RAMACH WNETRZ ARCHITEKTONICZNO - KRAJOBRAZOWYCH




METAMORFICZNY

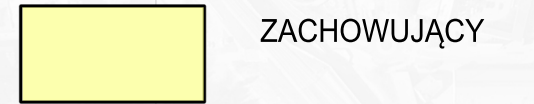




ZACHOWUJĄCY



KONTYNUACYJNY

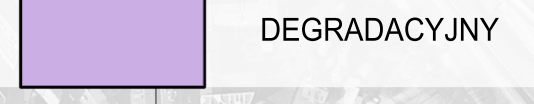

DEGRADACYJNY

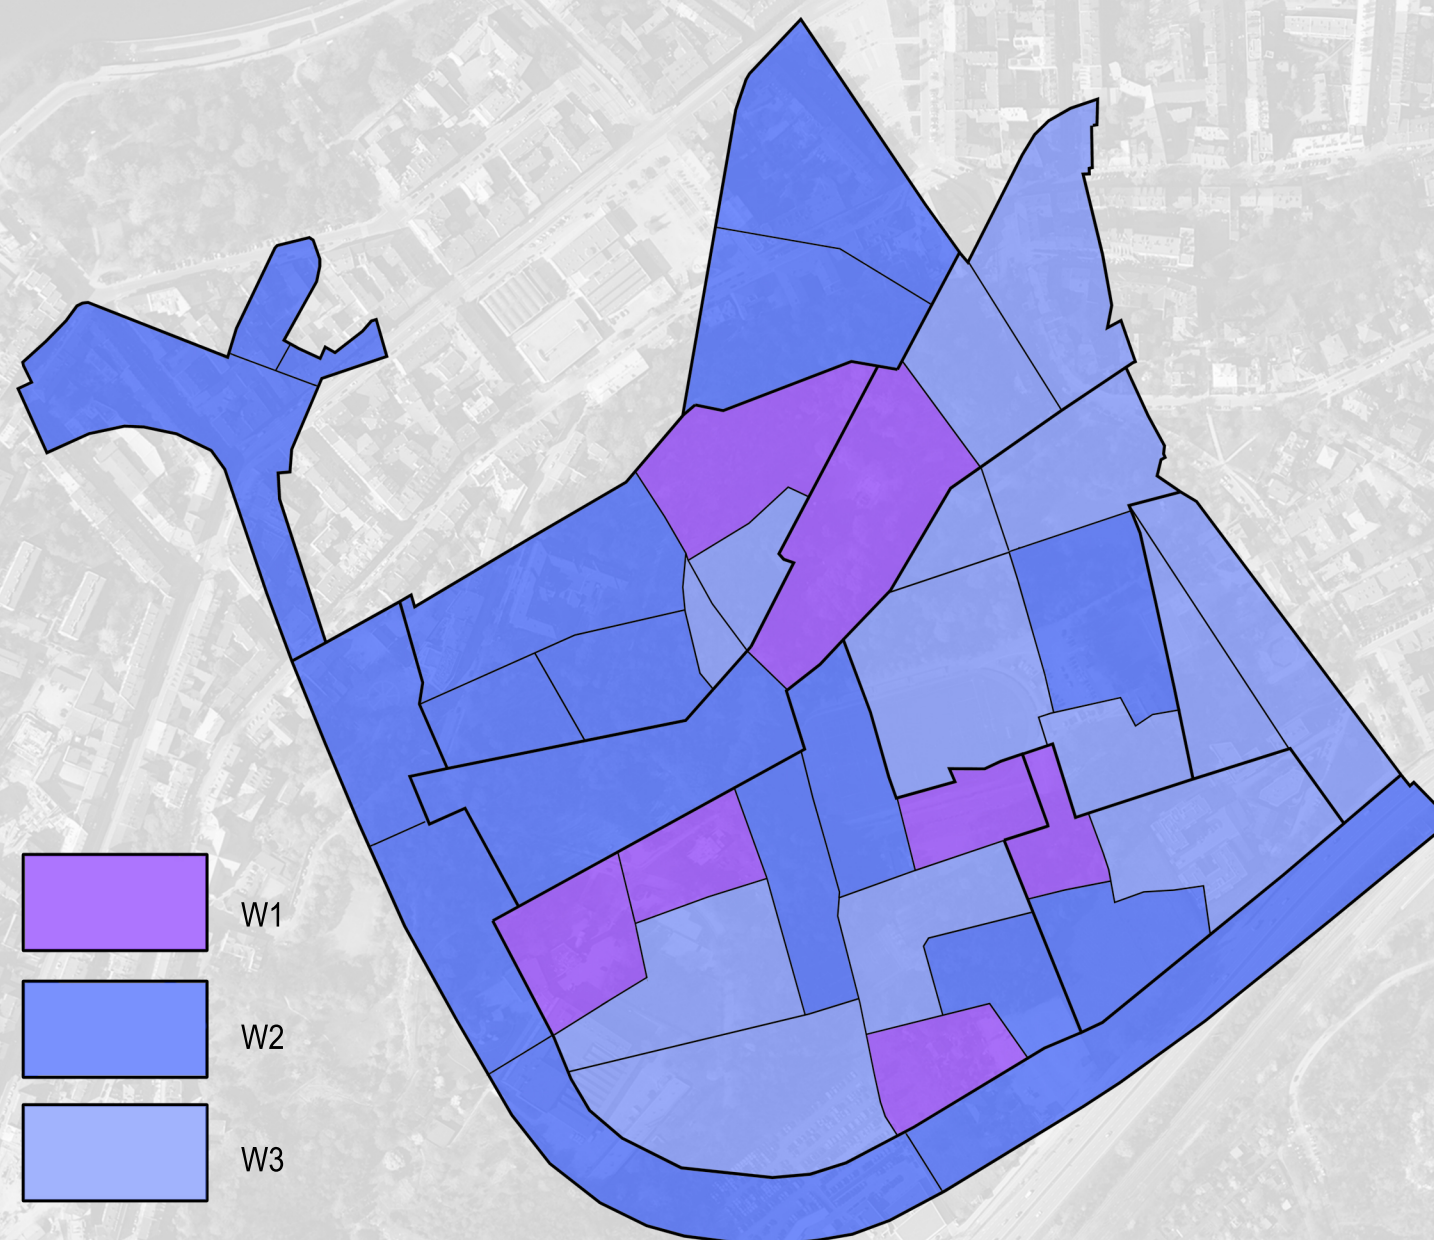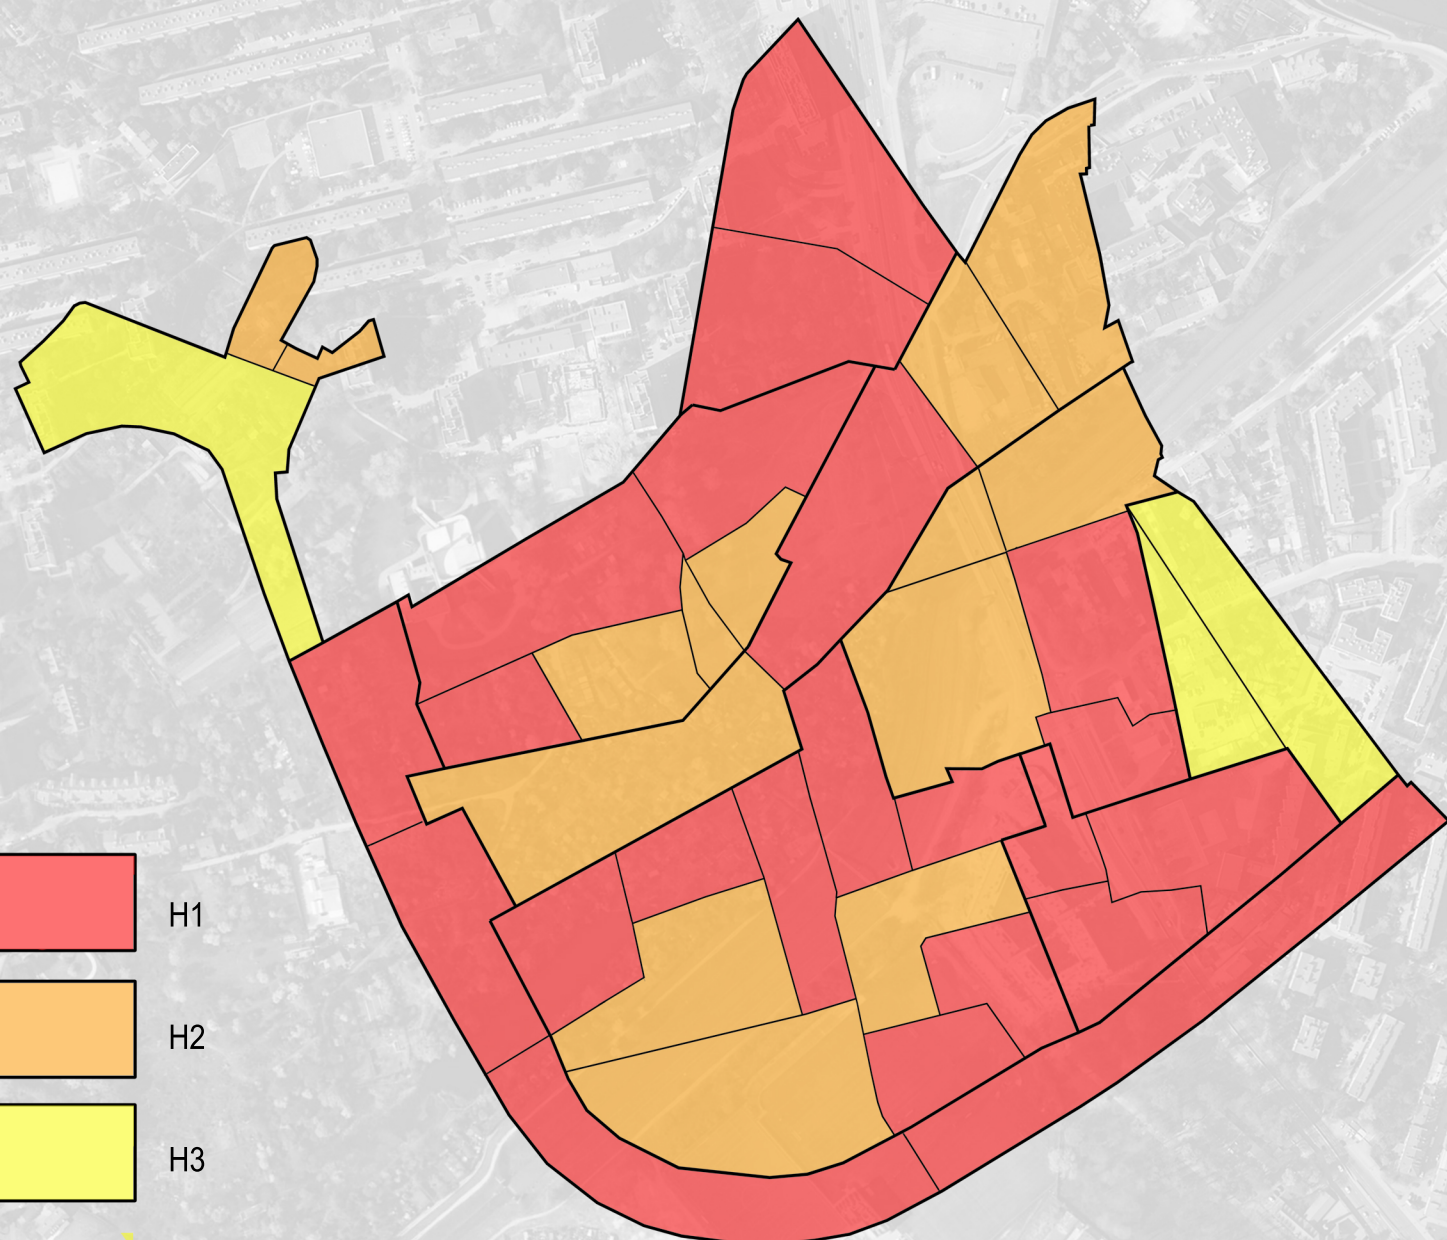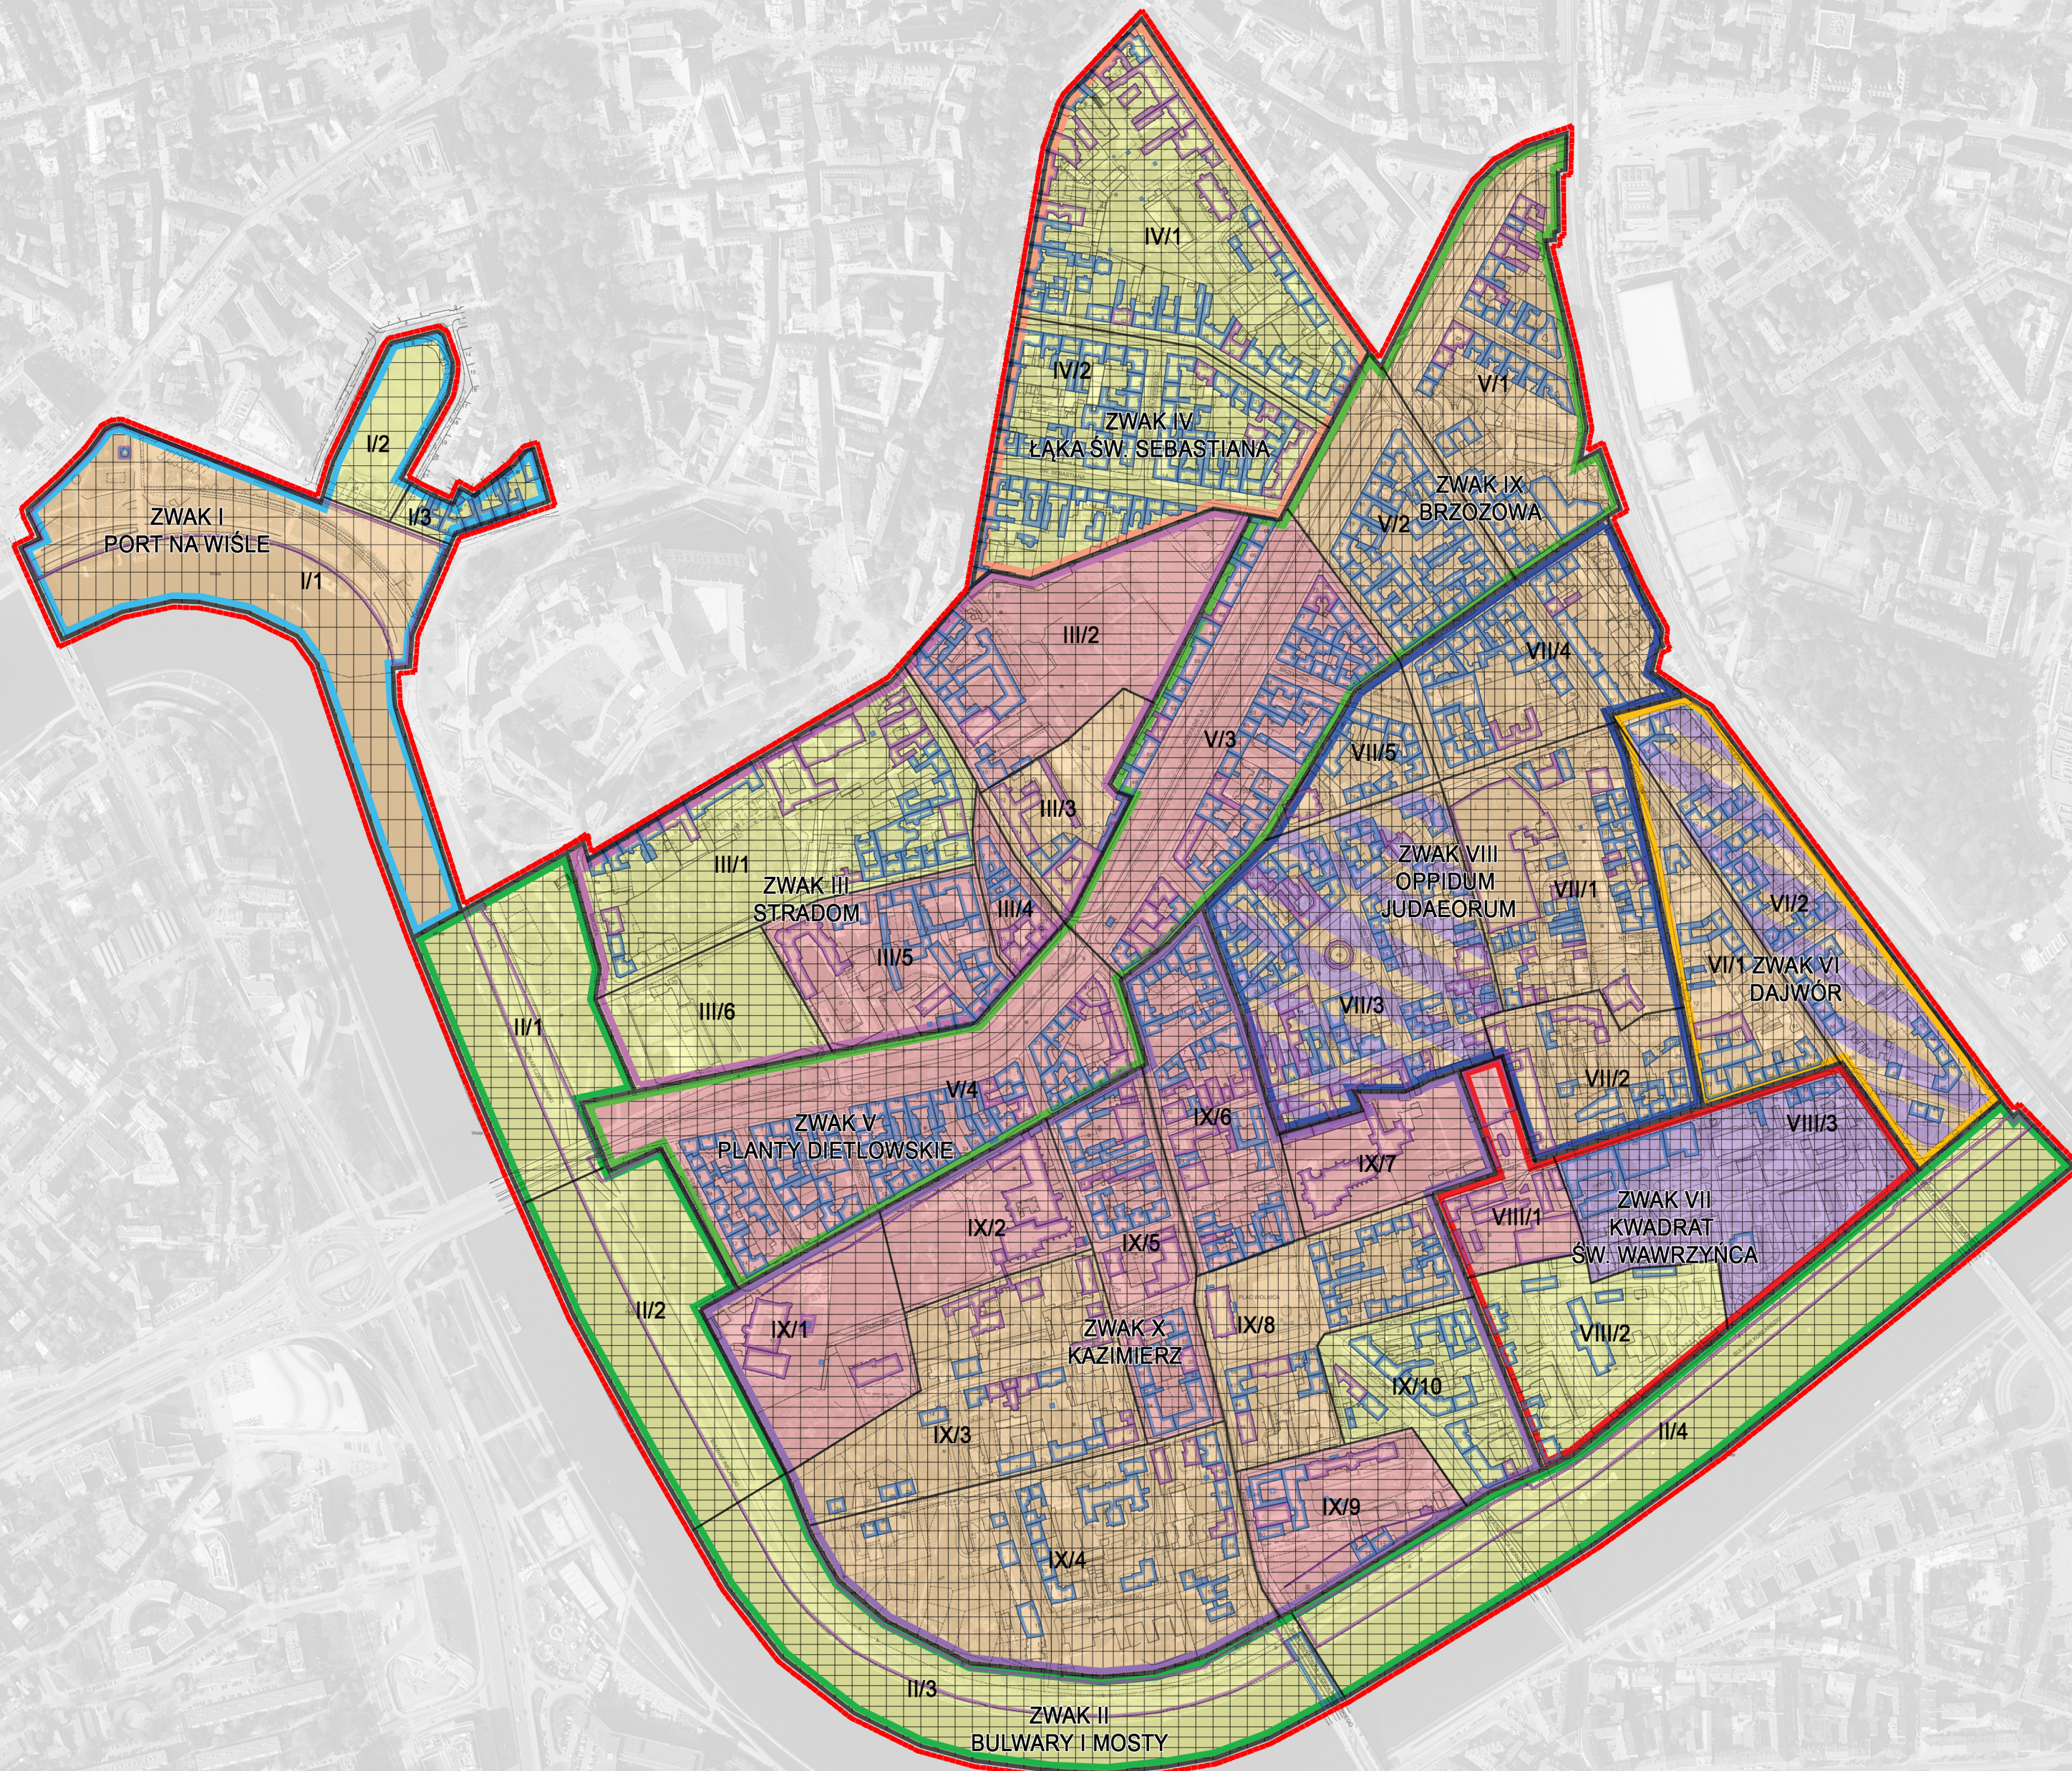

OPRACOWANIE
PLAN OCHRONY PARKU KULTUROWEGO KAZIMIERZ ZE STRADOMIEM W KRAKOWIE

ZAMAWIAJĄCY
URZĄD MIASTA KRAKOWA

AUTORY OPRACOWANIA
DR N. HUM., MGR INŻ. ARCH. JERZY WÓWCZAK
DR ANDRZEJ SIWEK
MGR HIST. ROMAN MARCINEK
DR HAB. INŻ. ARCH. URSZULA FORCZEK-BRATANIEC, PROF. PK
MGR INŻ. ARCH. KRAJ. PAULINA NOSAŁSKA
MGR INŻ. ARCH. KRAJ. ALEKSANDRA RYKACZEWSKA

PROF. DR HAB. INŻ. ARCH. ZBIGNIEW MYCZKOWSKI, PROF. PK
WYKONAWCA
AUTORSKA PRACOWNIA PROJEKTOWA JERZY WÓWCZAK
UL. BIEŻANOWSKA 46 30-812 KRAKÓW
KRAKÓW 11.2020

