


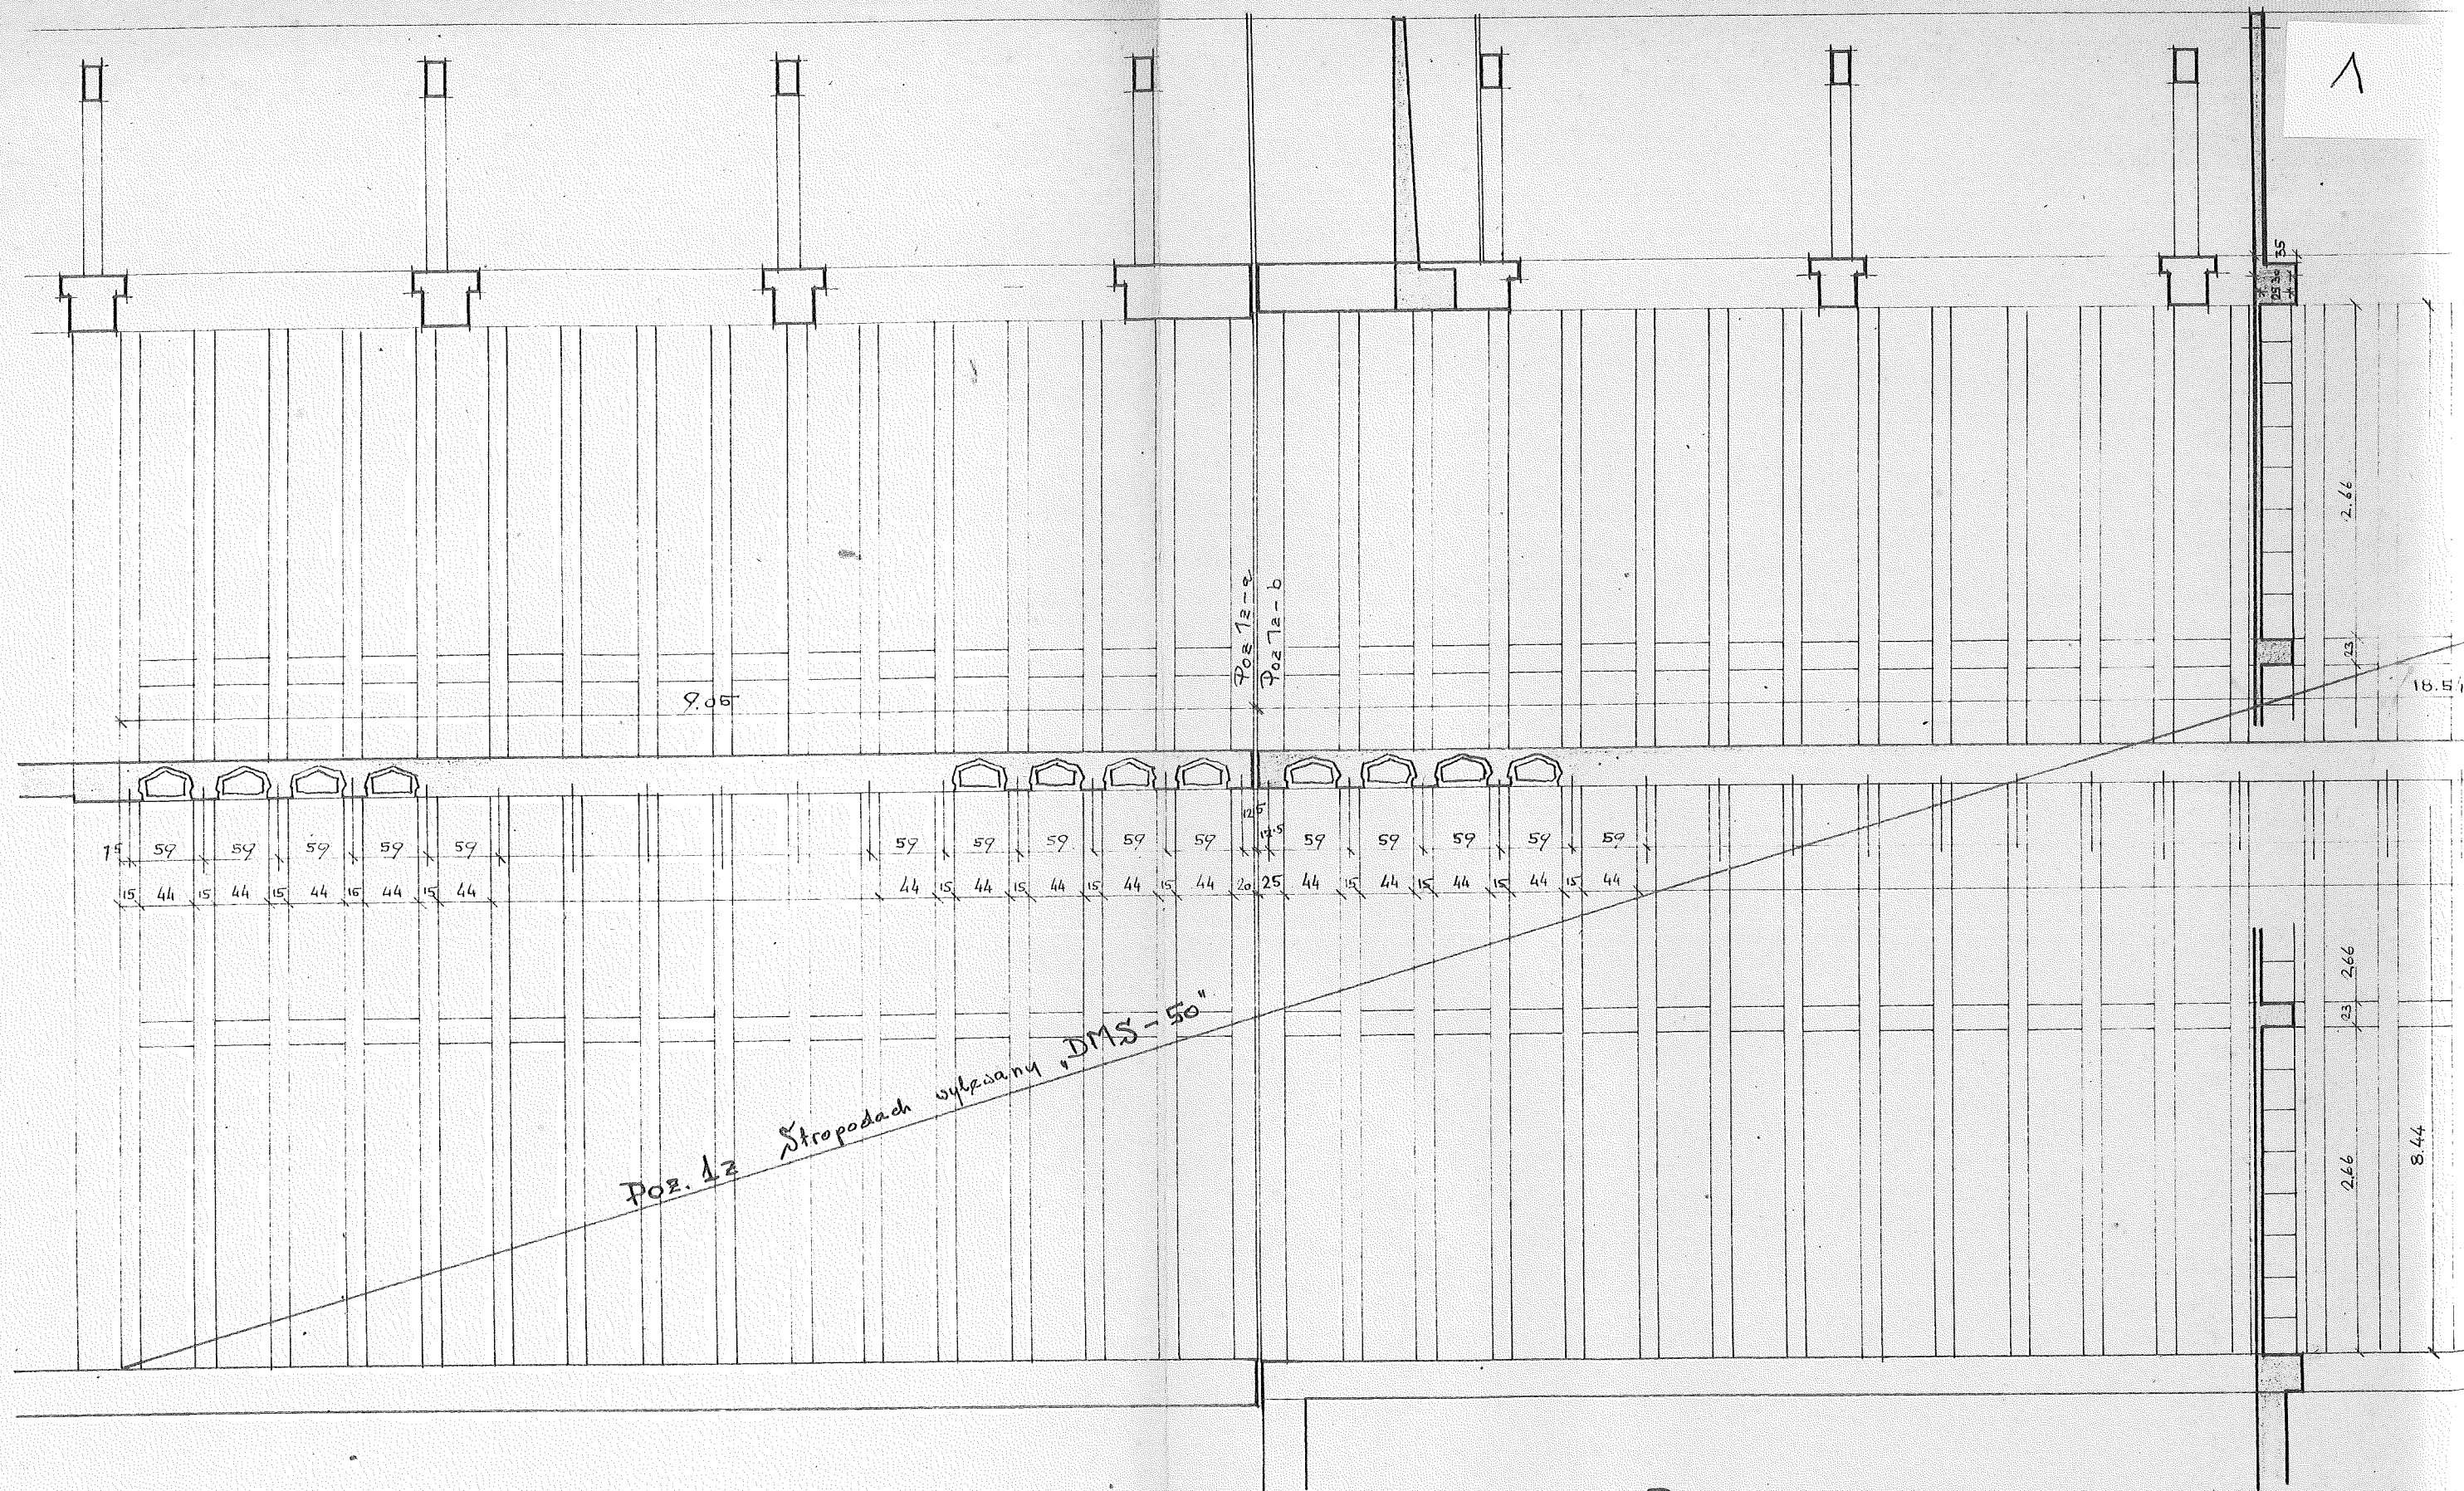

Zakład Specjalny dla Dorosłych
Kraków-Dębniki

Pozostałe elementy należy wykonać zgodnie
z dokumentacją pierwotną

