


załącznik graficzny
do uchwały Nr.....
Rady Miasta Krakowa
z dnia.....

- nieruchomość gruntowa oznaczona nr działki 325/1
położona w obrębie P-101, jednostka ewidencyjna
Podgórze, zabudowana budynkiem użytkowym przy
ul. Ks. Jerzego Popiełuszki Nr 42

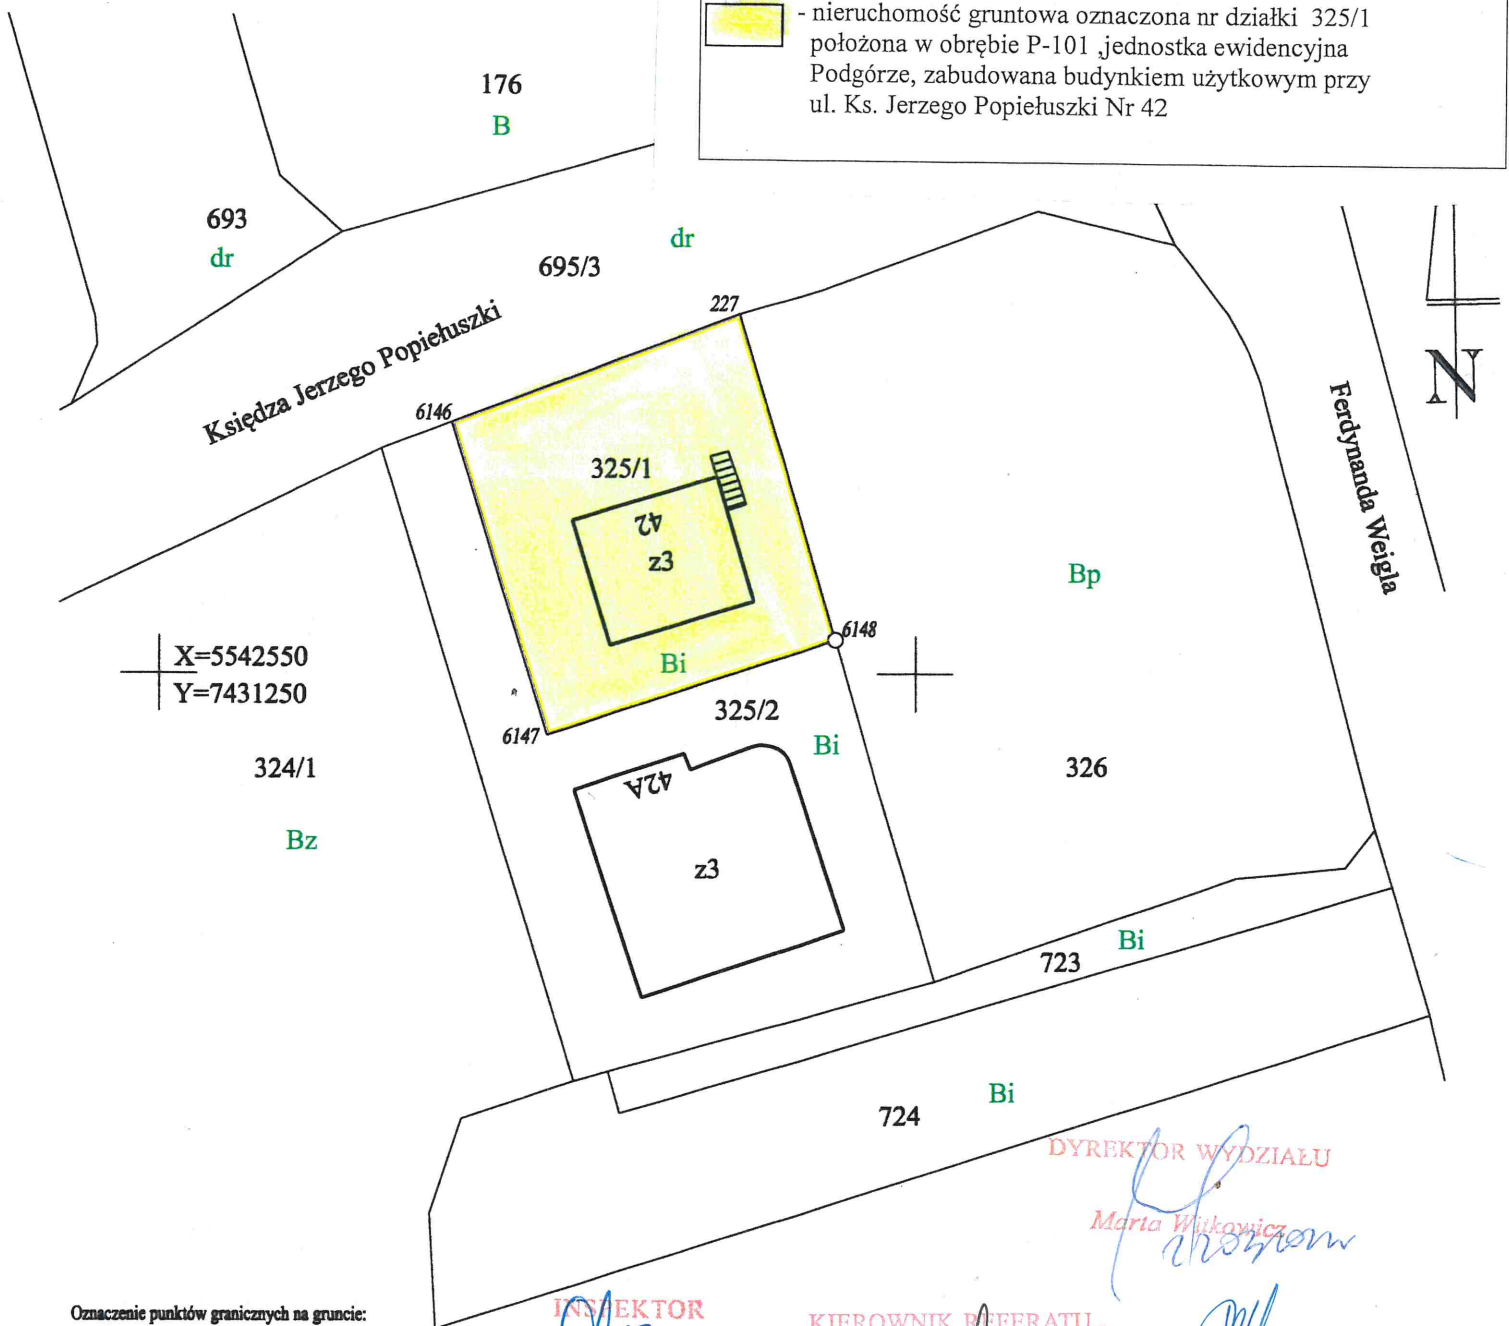

Oznaczenie punktów granicznych na gruncie:
- 6148 - rurka metalowa
- 6146, 6147 - słupki ogrodzenia trwałego
- 227 - palik + farba

INSPEKTOR
Lucyna Majcherczyk
14.03.2022

KIEROWNIK REFERATU
14.03.22
Magdalena Szczepańska

DYREKTOR WYDZIAŁU
Maria Witkowska
Z-ca DYREKTORA WYDZIAŁU
21.03.2022
Anna Trambicka

MAPA DO CELÓW PRAWNYCH

Województwo: małopolskie
Powiat: m. Kraków
J. ewid.: 126104_9 (Podgórze)
Obręb ewid.: 126104_9.0101 (P-101)
Adres: ul. Ksiedza Jerzego Popiełuszki

Arkusz mapy: 7.124.12.13.1.3
Skala 1 : 500
układ współrzędnych: "2000"
poziom odniesienia PL-EVRF2007-NH

126104_9.0101.325/1
Powierzchnia działki: 0,0445 (Bi)
Stan prawny: KR1P/00057626/3

31.08.2021 r.
Ks. rob.: 34/2021
GD.13-6640.6826.2021

Sporządził: mgr inż. geodezji
Janusz Jarosz
30-384 KRKAÓW, ul. Przemysłowa 20c
upr. zaw. nr: 13674 wyd. przez MGPIB
L.ks.rob. 34/2021
Kraków, dn. 31.08.2021r.

Poświadczam, że niniejszy dokument został opracowany
w wyniku prac, których rezultaty zawiera
operat techniczny wpisany do ewidencji materiałów
państwowego zasobu geodezyjnego i kartograficznego.

Nazwa organu prowadzącego państwowy zasób geodezyjny i kartograficzny	PREZIDENT MIASTA KRAKOWA
Identyfikator ewidencyjny operatu technicznego	P.1261.2021.7668
Data przyjęcia operatu technicznego do zasobu	09.09.2021
Imię, nazwisko i podpis osoby reprezentującej organ	<i>Marcin Kowalczyk</i> Główny Specjalista w Wydziale Geodezji