Załącznik do Uchwały Nr XLVII/345/2022
Rady Dzielnicy VI Bronowice z dnia 25 sierpnia 2022 r.

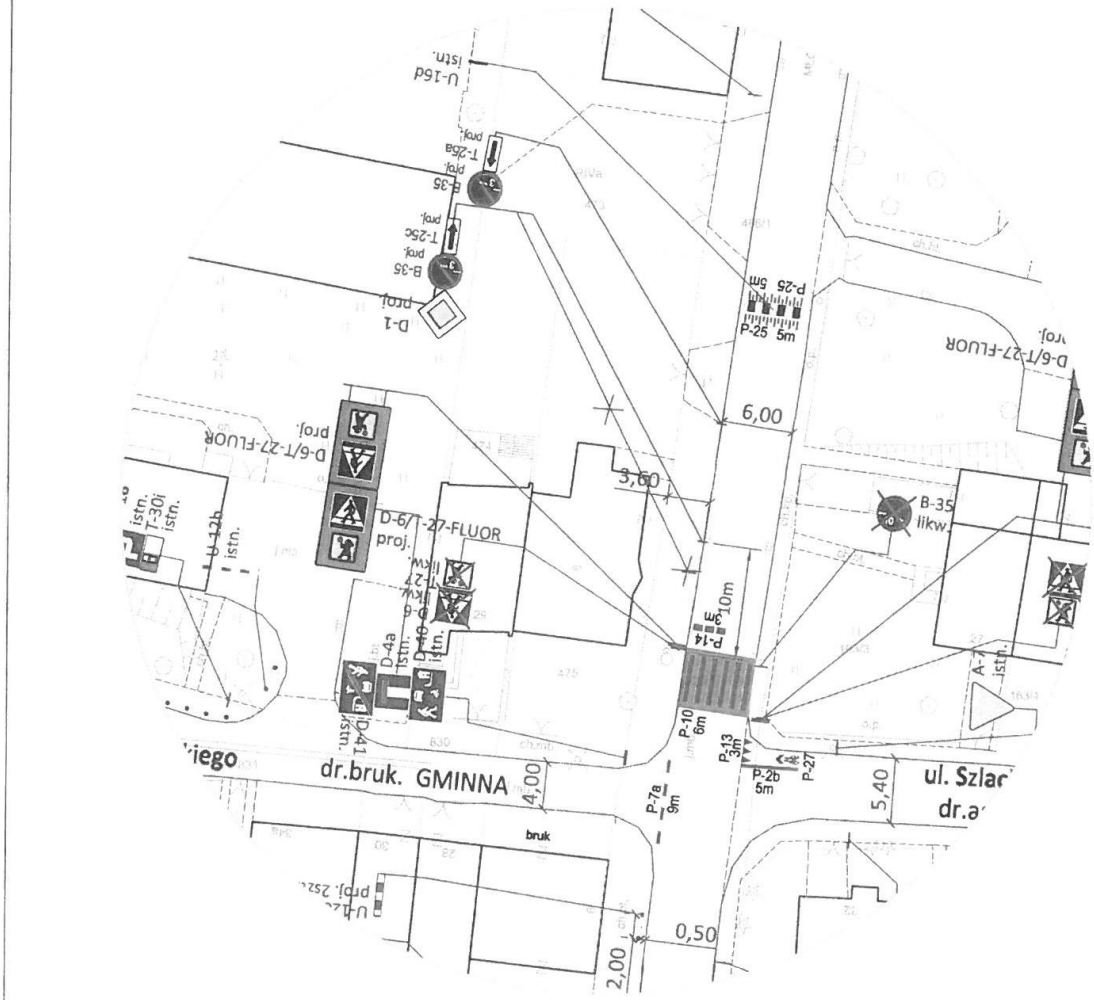

Legenda:

- D-6 proj. - znaki pionowe projektowane
- D-6 istn. - znaki pionowe istniejące
- P-4 / 5m - oznakowanie poziome projektowane
- P-4 / 5m - oznakowanie poziome istniejące

Kraków

Skala: 1:500