


MIESZKANIE NR 22
Pu = 30,17 m²

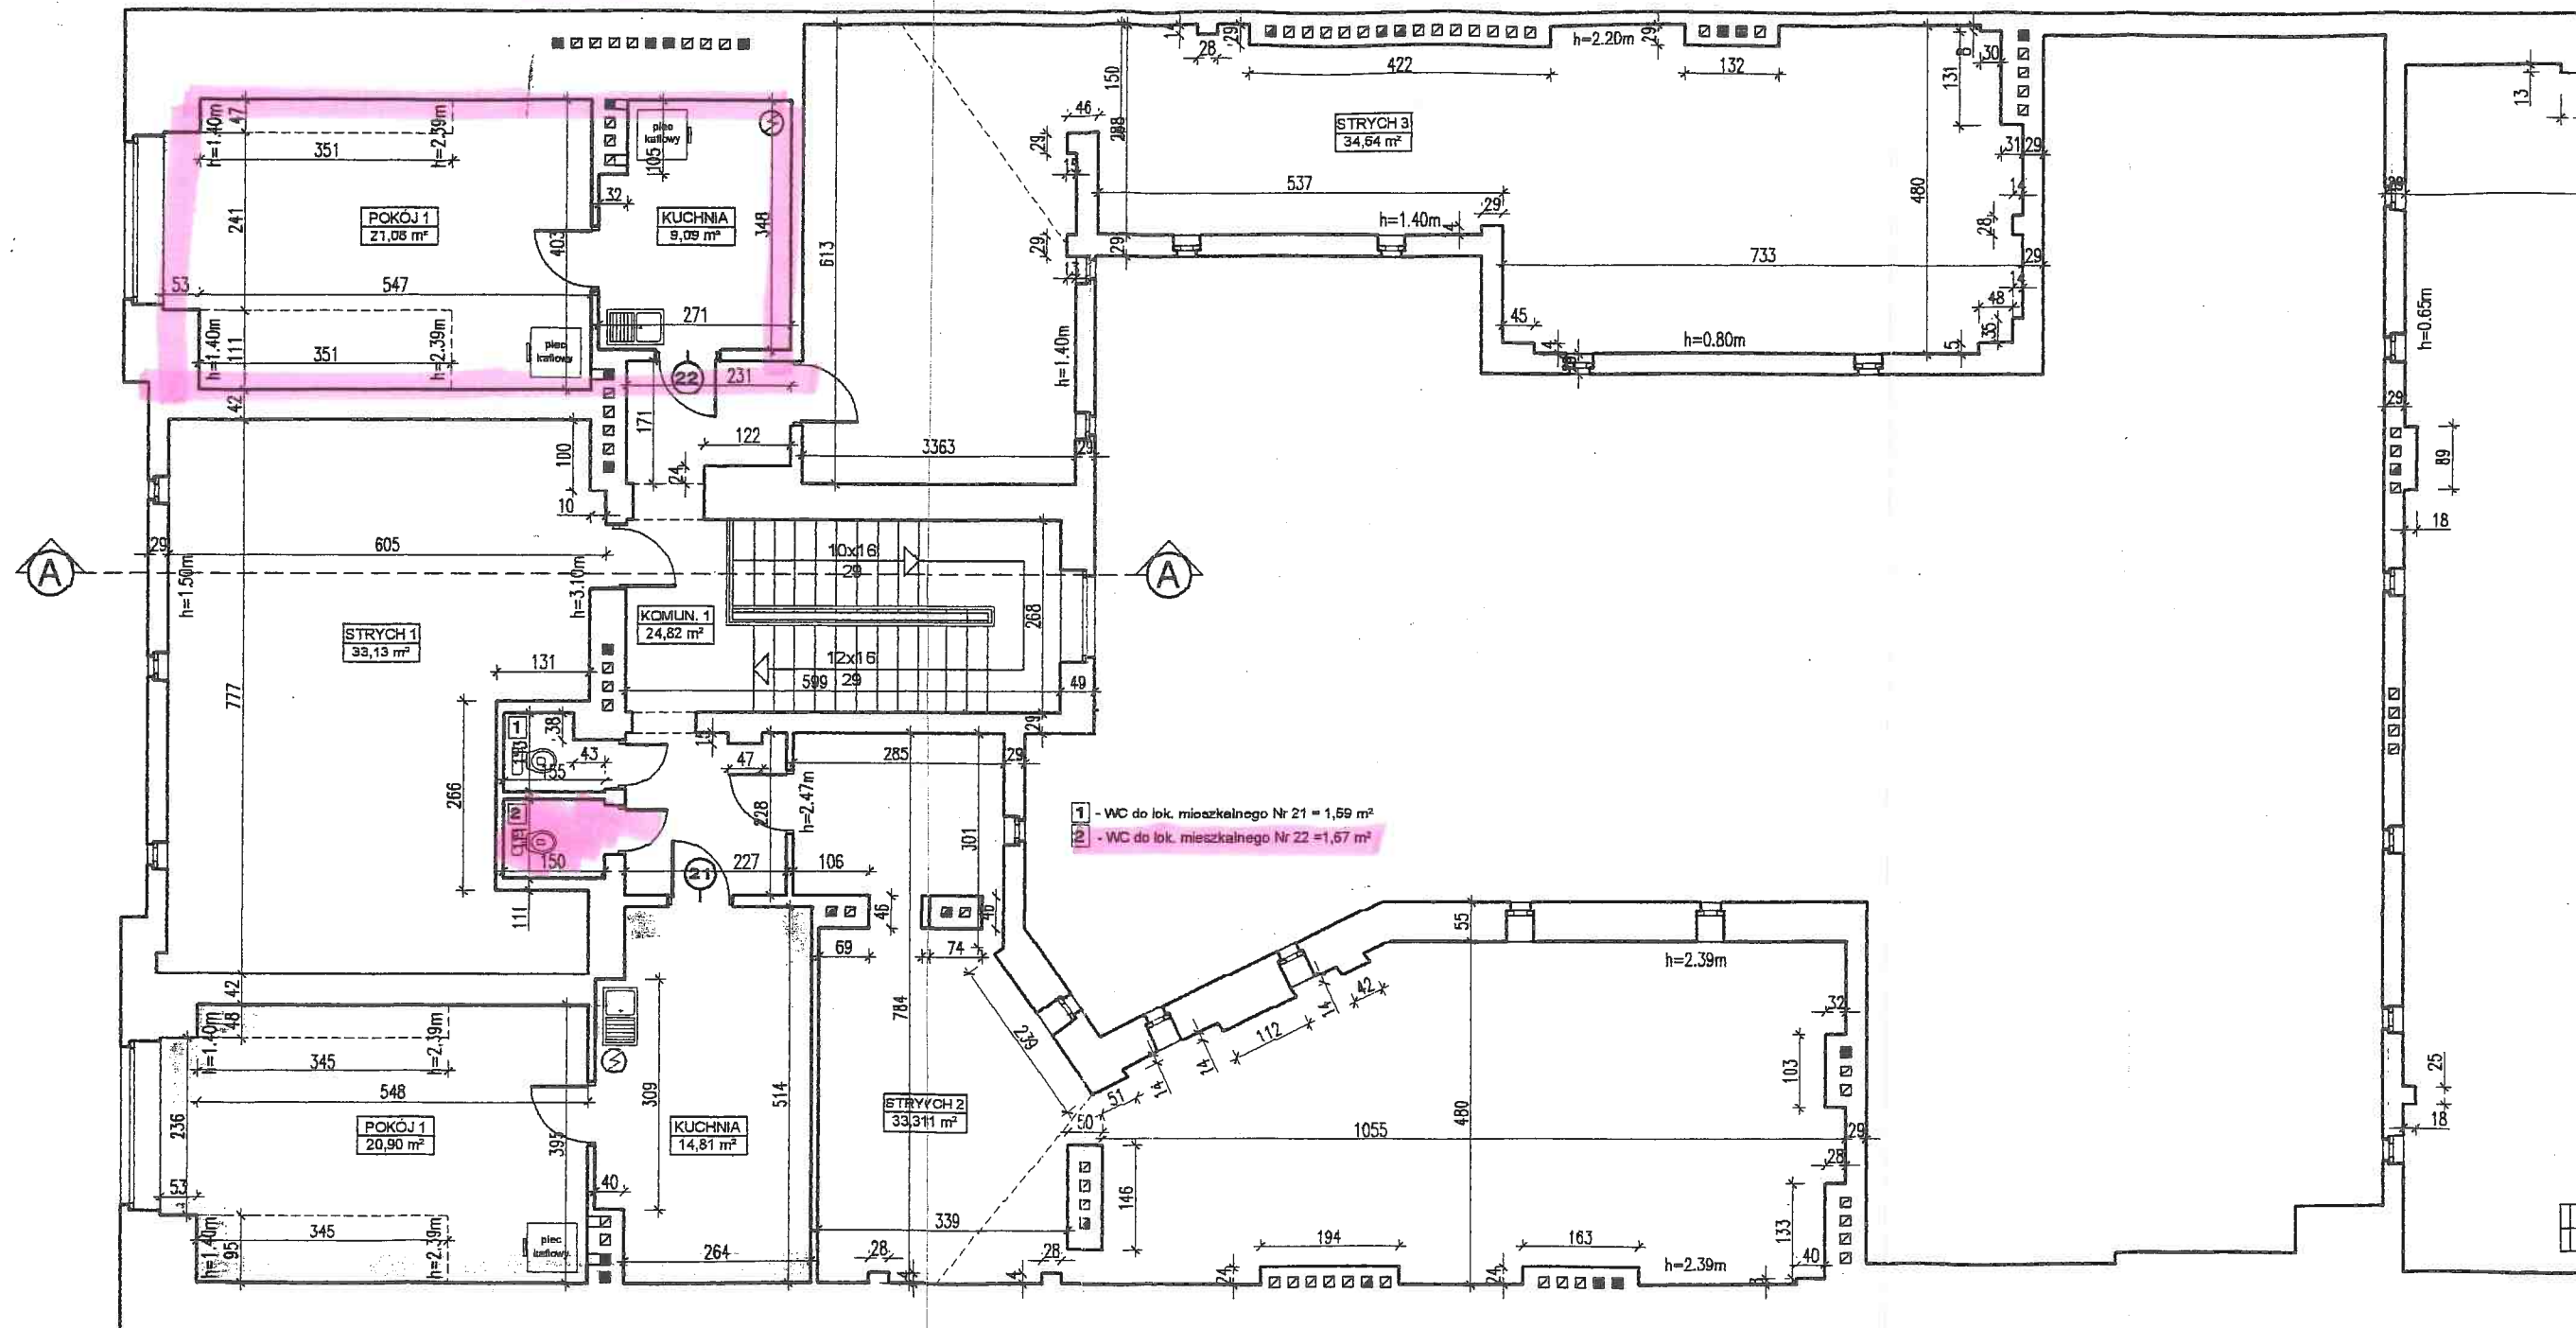

- 1 - WC do lok. mieszkalnego Nr 21 = 1,59 m²
- 2 - WC do lok. mieszkalnego Nr 22 = 1,67 m²

MIESZKANIE NR 21
Pu = 35,71 m²

PRZYLEGŁY BUDYNEK