


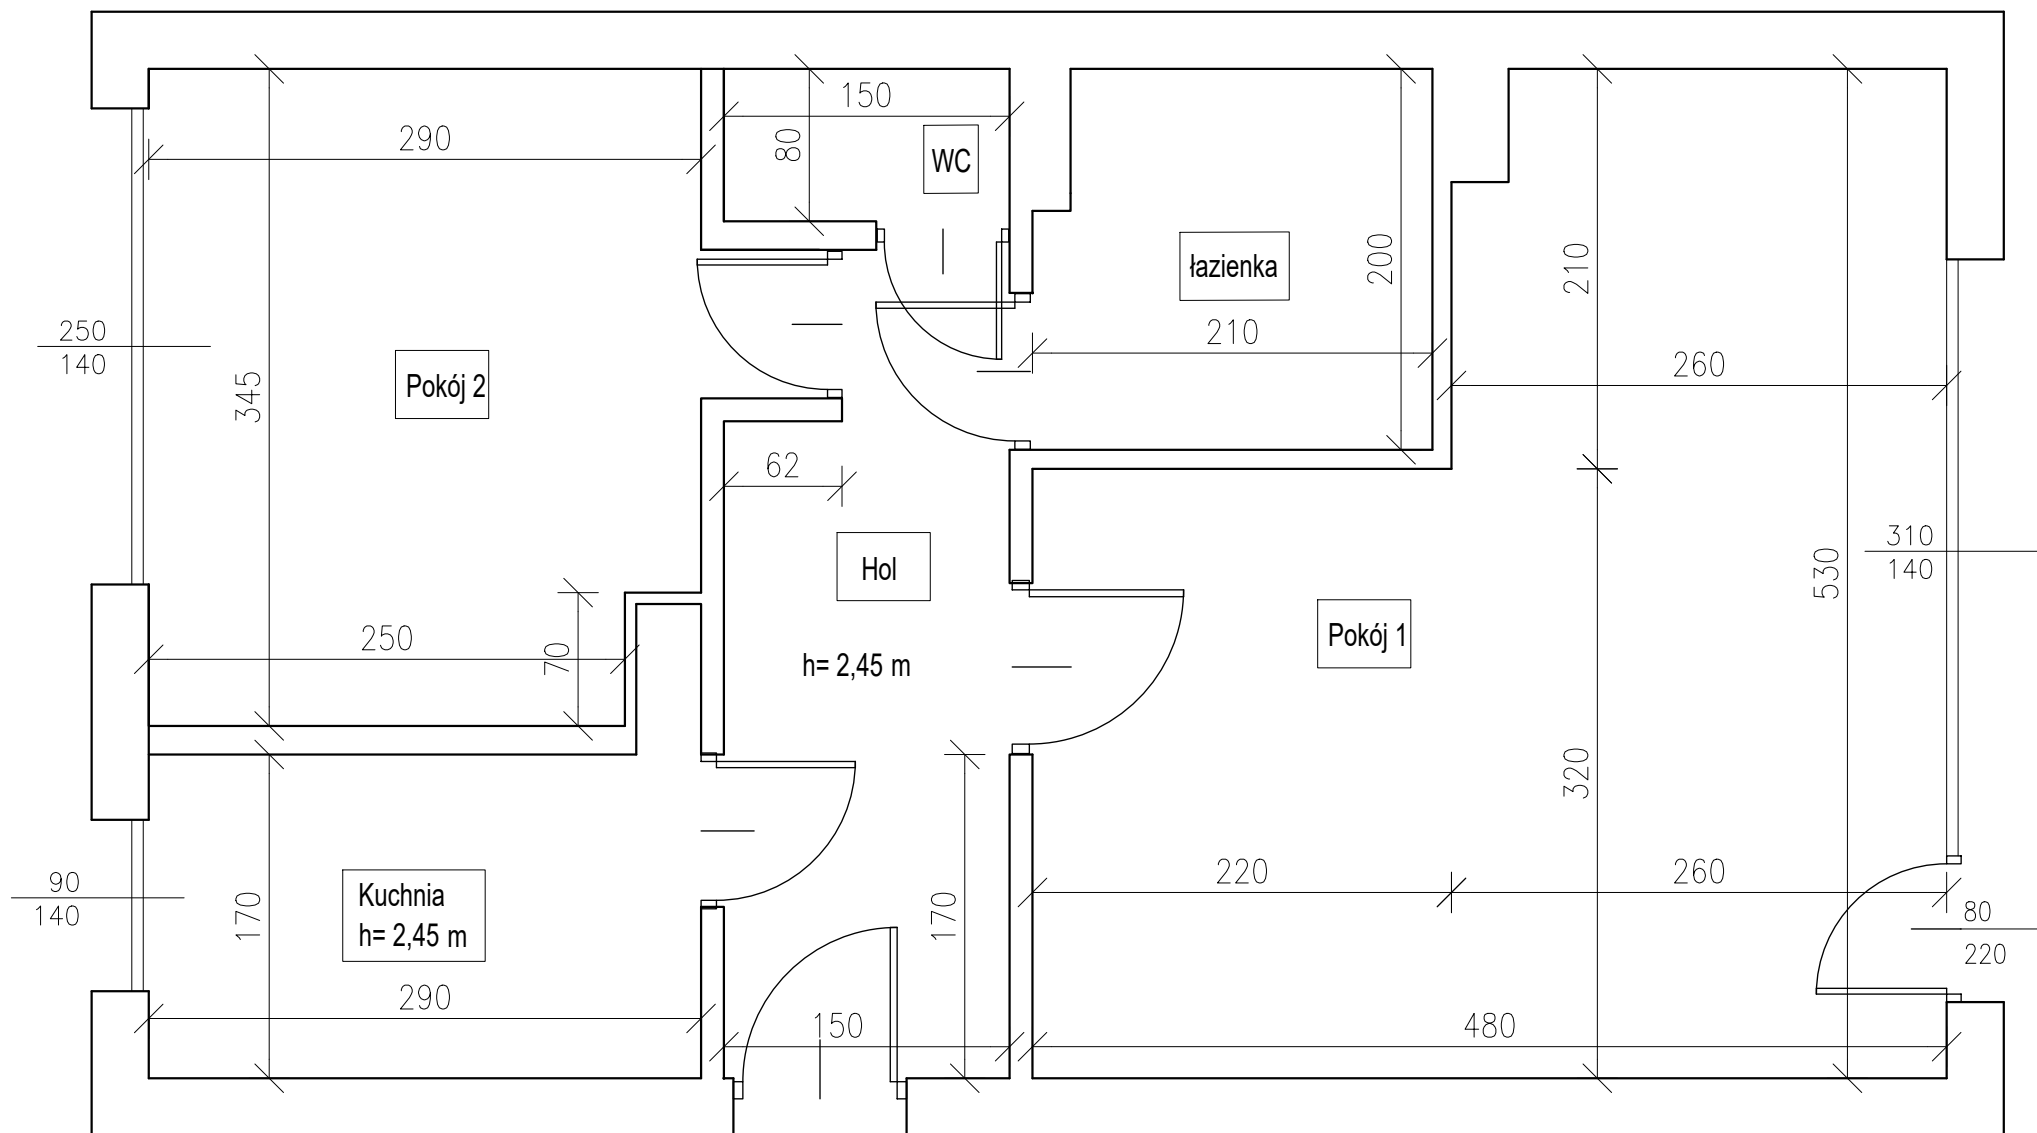

UWAGI:
 RYSUNEK SCHEMATYCZNY , BRAK SKALI
 KIERUNEK OTWIERANIA DRZWI MOŻE NIE BYĆ ZGODNY Z RZECZYWISTOŚCIĄ

MIESZKANIE – GROMADY GRUDZIAŻ 19/7