


PRZEKRÓJ PODŁUŻNY ODC. C-D

skala 1:500/50

URZĄD MIASTA KRAKOWA
WYDZIAŁ ARCHITEKTURY
I URBANISTYKI
30-533 Kraków, Rynek Podgórski 1

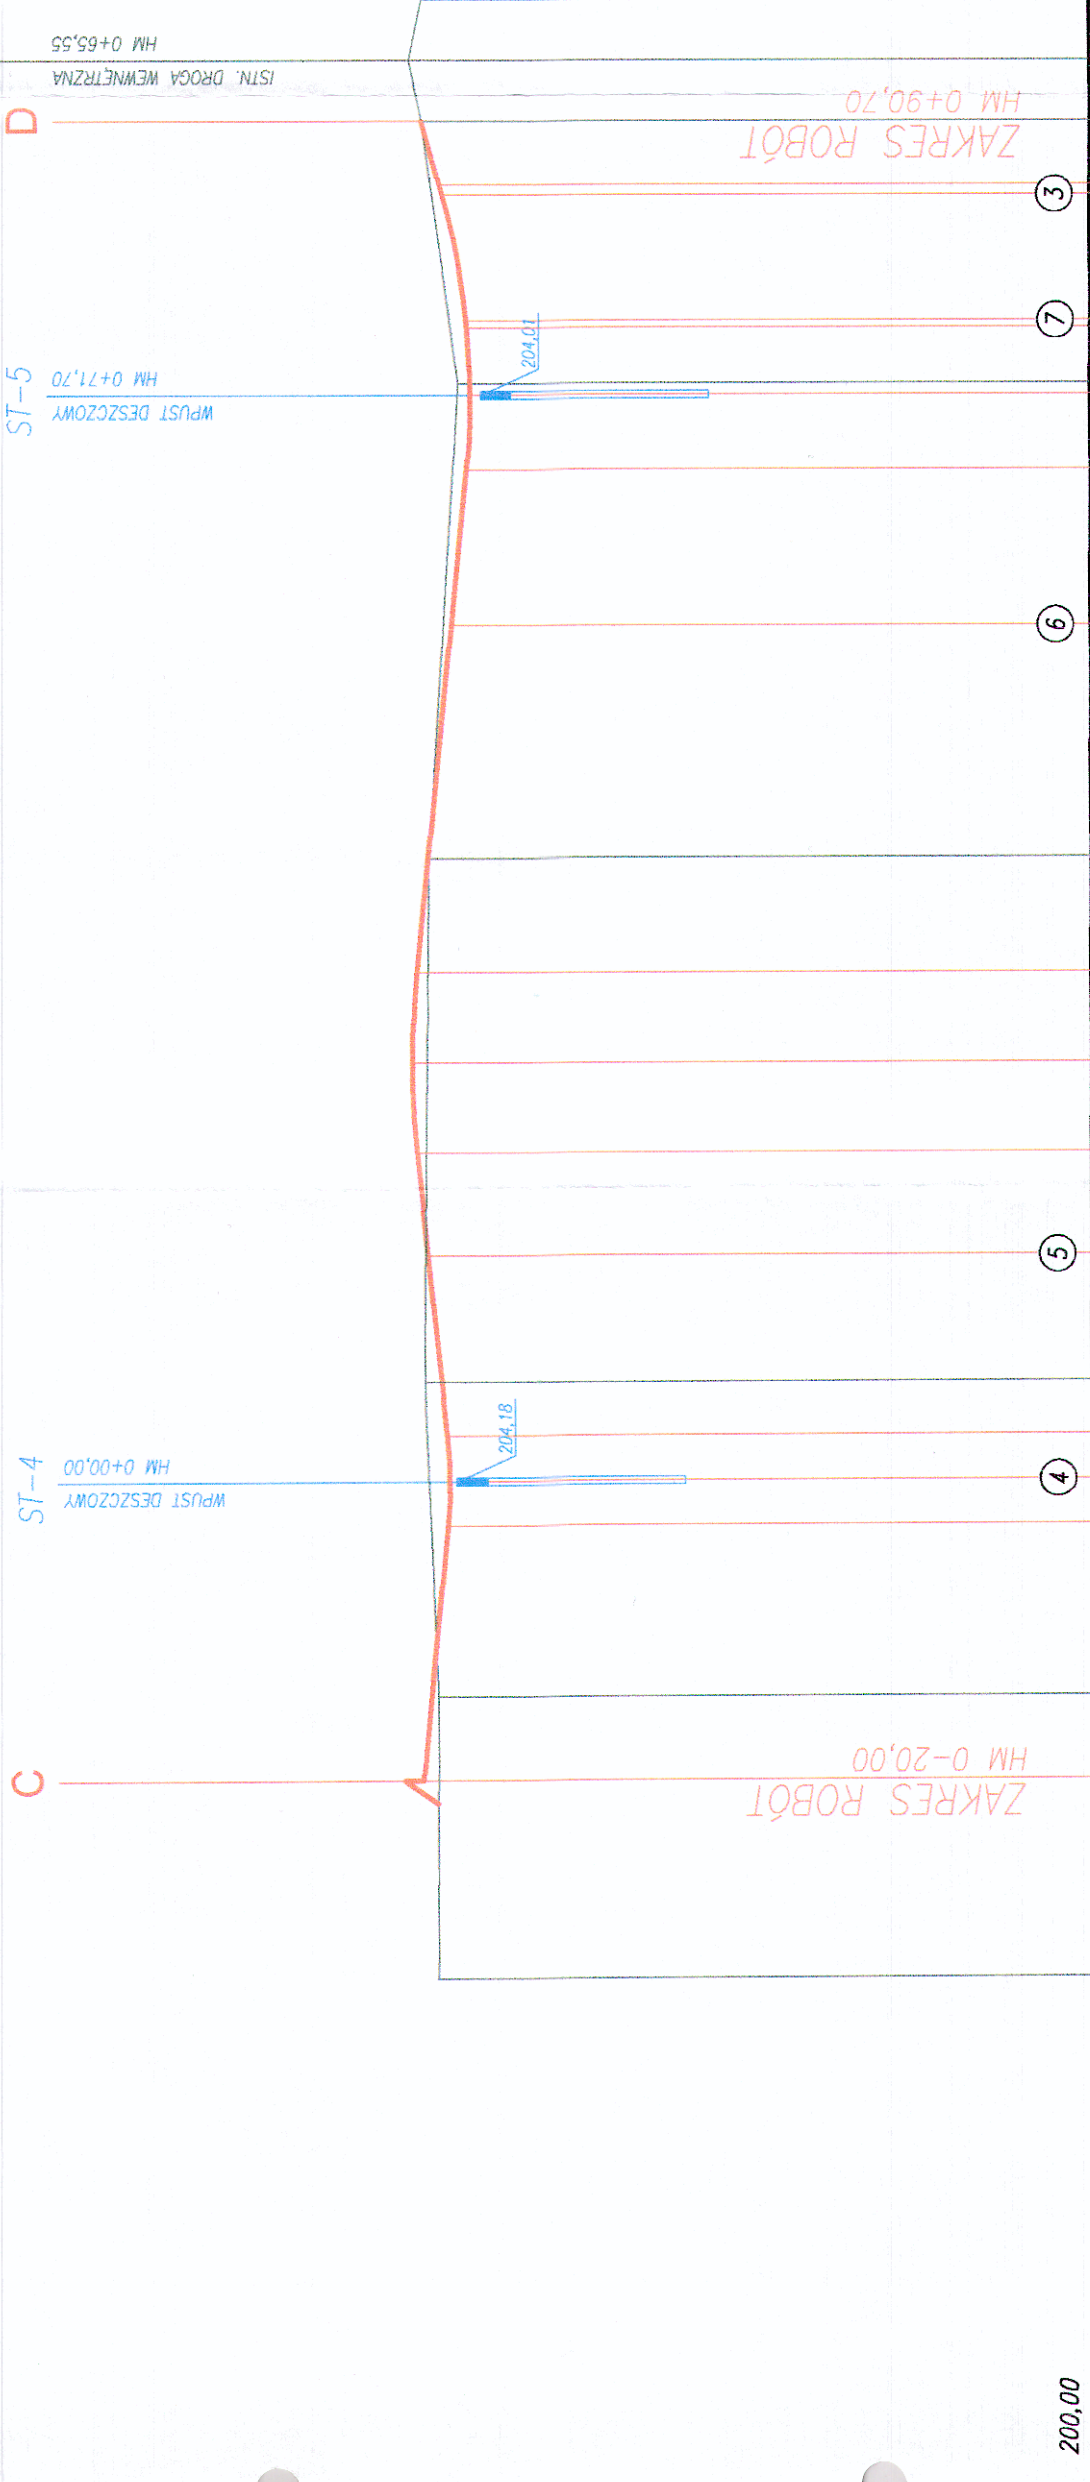

		Temat: Budowa budynku rehabilitacyjno-rekreacyjnego z bazą hotelową, zapleczem gastronomicznym, basenem krytym i stacją transformatorową.	
Lokalizacja: Kraków, ul. Praska 64, dz. nr 33/2 i 33/3, obr. 8 - Podgórze		Nr rys.: D-02/2	
Branża: Drogi		Skala: 1:500/50	
Nazwa rysunku: PRZEKRÓJ PODŁUŻNY ODC. C-D		Inwestor: International Police Association IPA-Kraków	
ul. Mogilska 109, 31-571 Kraków		Projektował: mgr inż. Zbigniew Zareba UPR. NR 179294	
Opracował: mgr inż. Robert Rudnicki - Działik		Data: 01.2010	
30-347 Kraków, ul. Kapelanka 26 tel.: +48 12 261 00 00 fax: +48 12 260 00 04 e-mail: biuro@barzak.com.pl www.barzak.com.pl			