


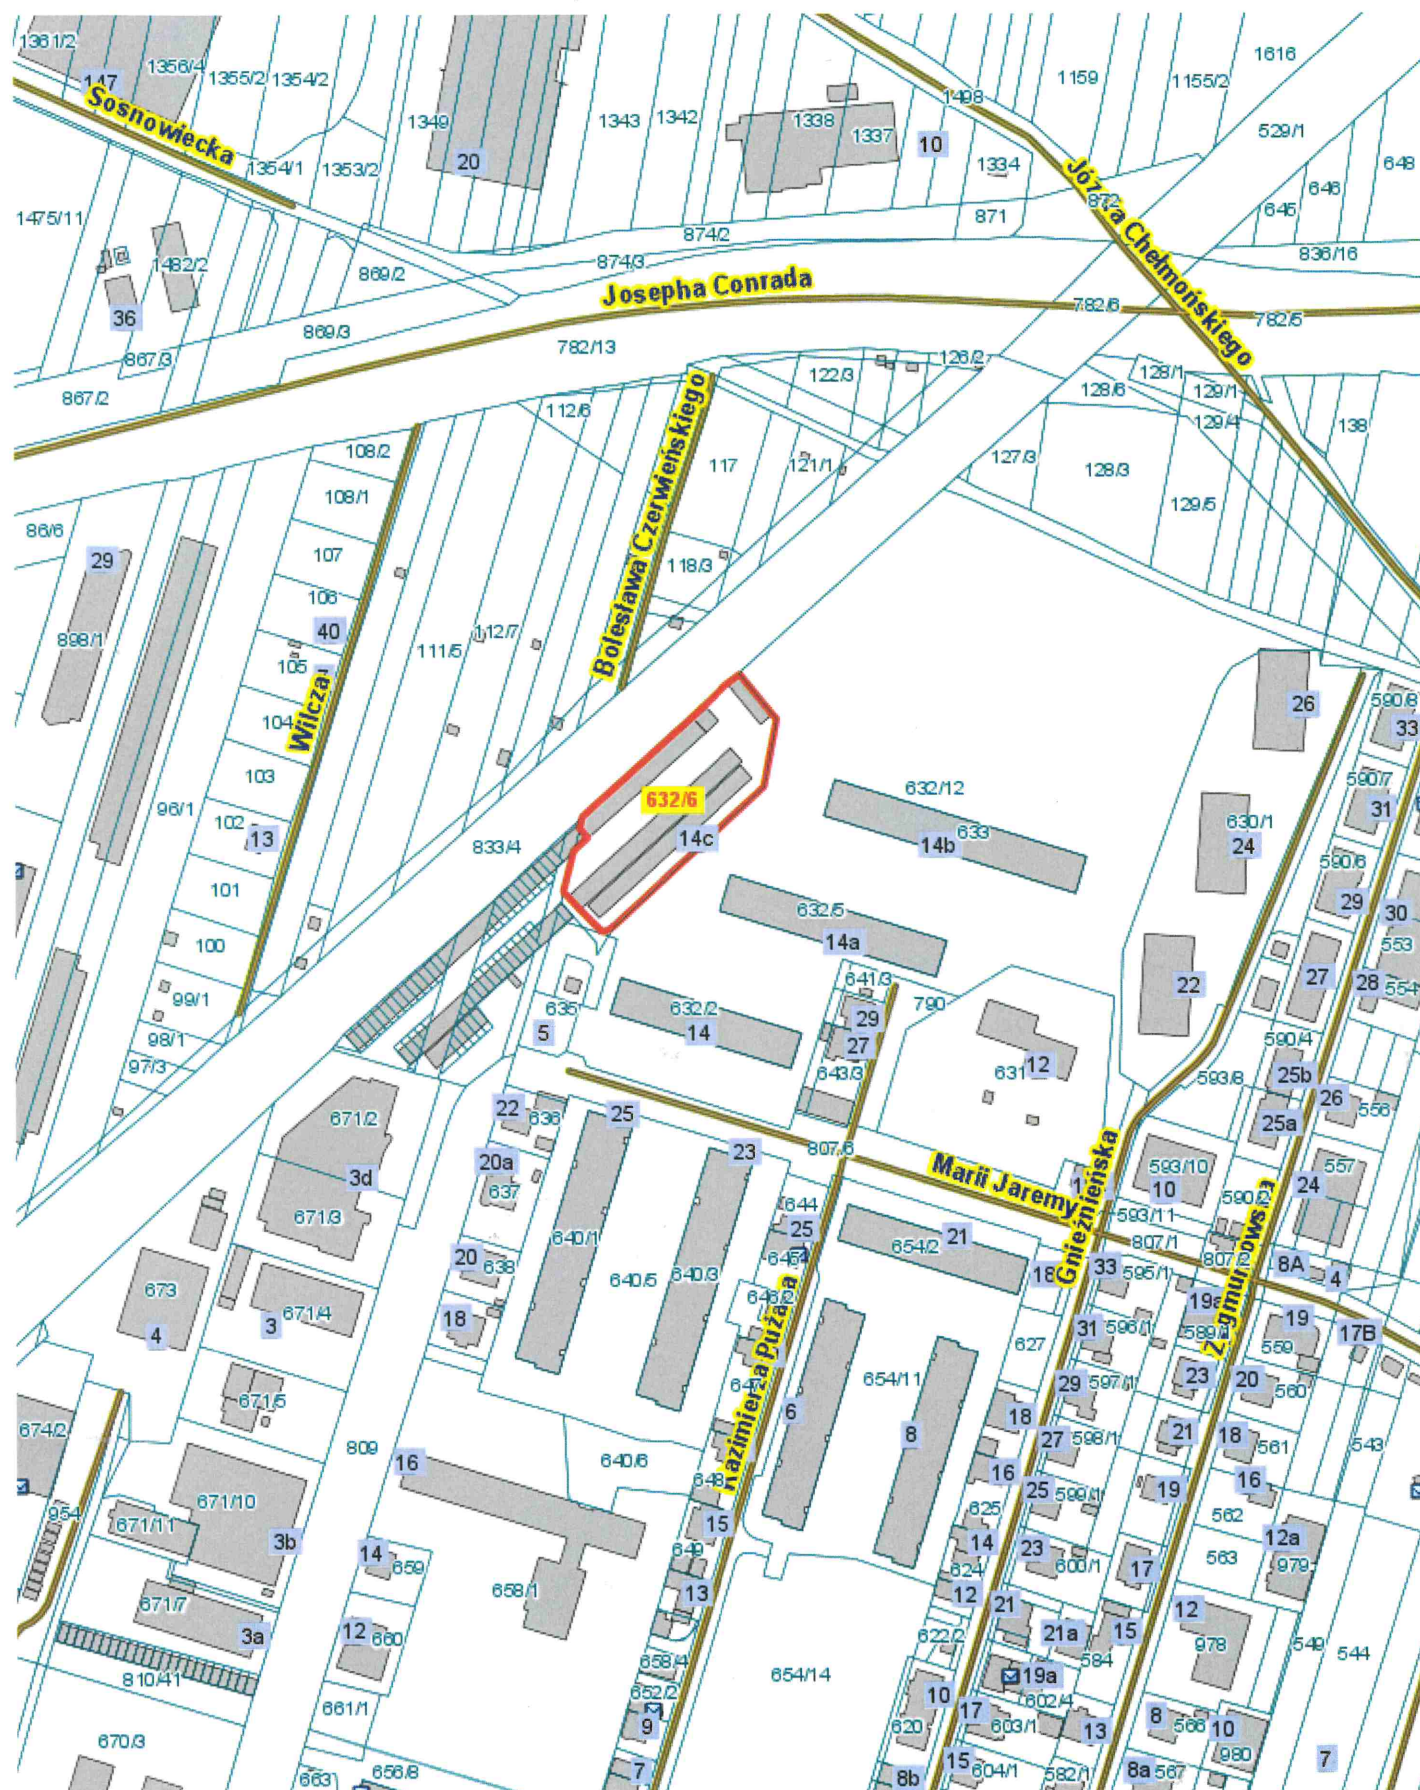


WYDZIELENIE LOKALU
INWENTARYZACJA ARCHITEKTONICZNO - BUDOWLANA, skala 1:100

adres: Kraków, ul. Marii Jaremy 14C, budynek II

dz. nr 632/6, obręb nr 41, Krowodrza

lokal o przeznaczeniu innym niż mieszkalne - garaż nr G002

Lokalizacja - schemat parteru

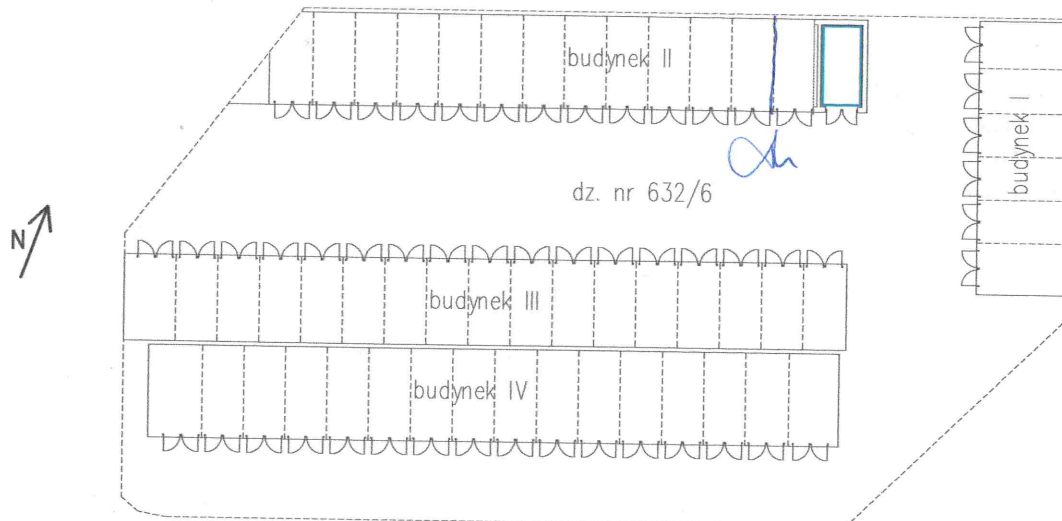


URZĄD MIASTA KRAKOWA
WYDZIAŁ ARCHITEKTURY
I URBANISTYKI
31-545 Kraków, ul. Mogilska 41

Załącznik do zaświadczenia

z dnia 12 KWI. 2022

Nr sprawy AU-01.7.7120.4233.2022.MGA

Fragment rzutu parteru

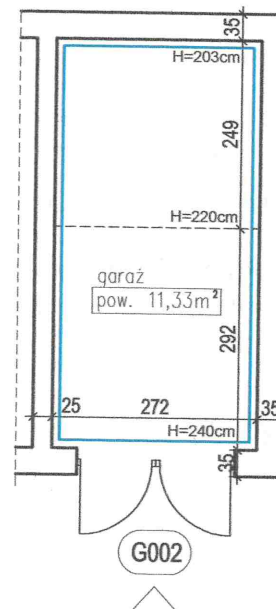

wejsście z terenu będącego we
wspólnym użytkowaniu

LOKAL O PRZEZNACZENIU INNYM NIŻ MIESZKALNE NR G002		
1	Garaż	11,33 m ²
RAZEM		11,33 m ²

Wysokość lokalu: h=2,03-2,40m

Obrys lokalu o przeznaczeniu innym
niż mieszkalne nr G002

Inwentaryzacja zgodna na dzień 01.04.2022r.

Lokal wydzielony jest ścianami trwałymi.

Dojście do lokalu prowadzi z terenu będącego we wspólnym
użytkowaniu.

rysował: mgr inż. Rafał Tokarek

autor opracowania: mgr inż. Michał Góral

mgr inż. Michał Góral
Uprawnienia budowlane do projektowania
i kierowania robotami budowlanymi bez
ograniczeń w specjalności konstr.-bud.
nr ewid.: SLK/2232/PWOK/08