

C

Poliwęglan 8mm wzmocniony szprosami 8mm.
Wykonanie według projektu KOMPAGO.
Do akceptacji projektanta

Półki regulowane wykonane z HPS 10mm. 0591
Kolor - FIRGREEN
Osadzone na wspornikach kątowych pojedynczych 25 cm
RAL 6003

Wykonanie konstrukcji stoiska według projektu
KOMPAGO i

Powłoki lakiernicze w całości jeśli nie wskazane inaczej **RAL 6003**
Lakier strukturalny
Wykonać na całości konstrukcji zabezpieczenie antykorozyjne OCYNK
Kolor i zabezpieczenie antykorozyjne do akceptacji przez projektanta

Półki regulowane wykonane z HPS 10mm.

Uwzględnić 1-2mm dystanse między półkami.

C

B


A

Półki regulowane wykonane z HPS 10mm.
Kolor - 0591 FIRGREEN
Osadzone na wspornikach kątowych pojedynczych 15 cm
RAL 6003. 2 sztuki na półkę (komplet)
Uwzględnić 1-2mm dystanse pomiędzy półkami.
Przed produkcją wykonać test przy knsultacji z projektantem.

A

D

B

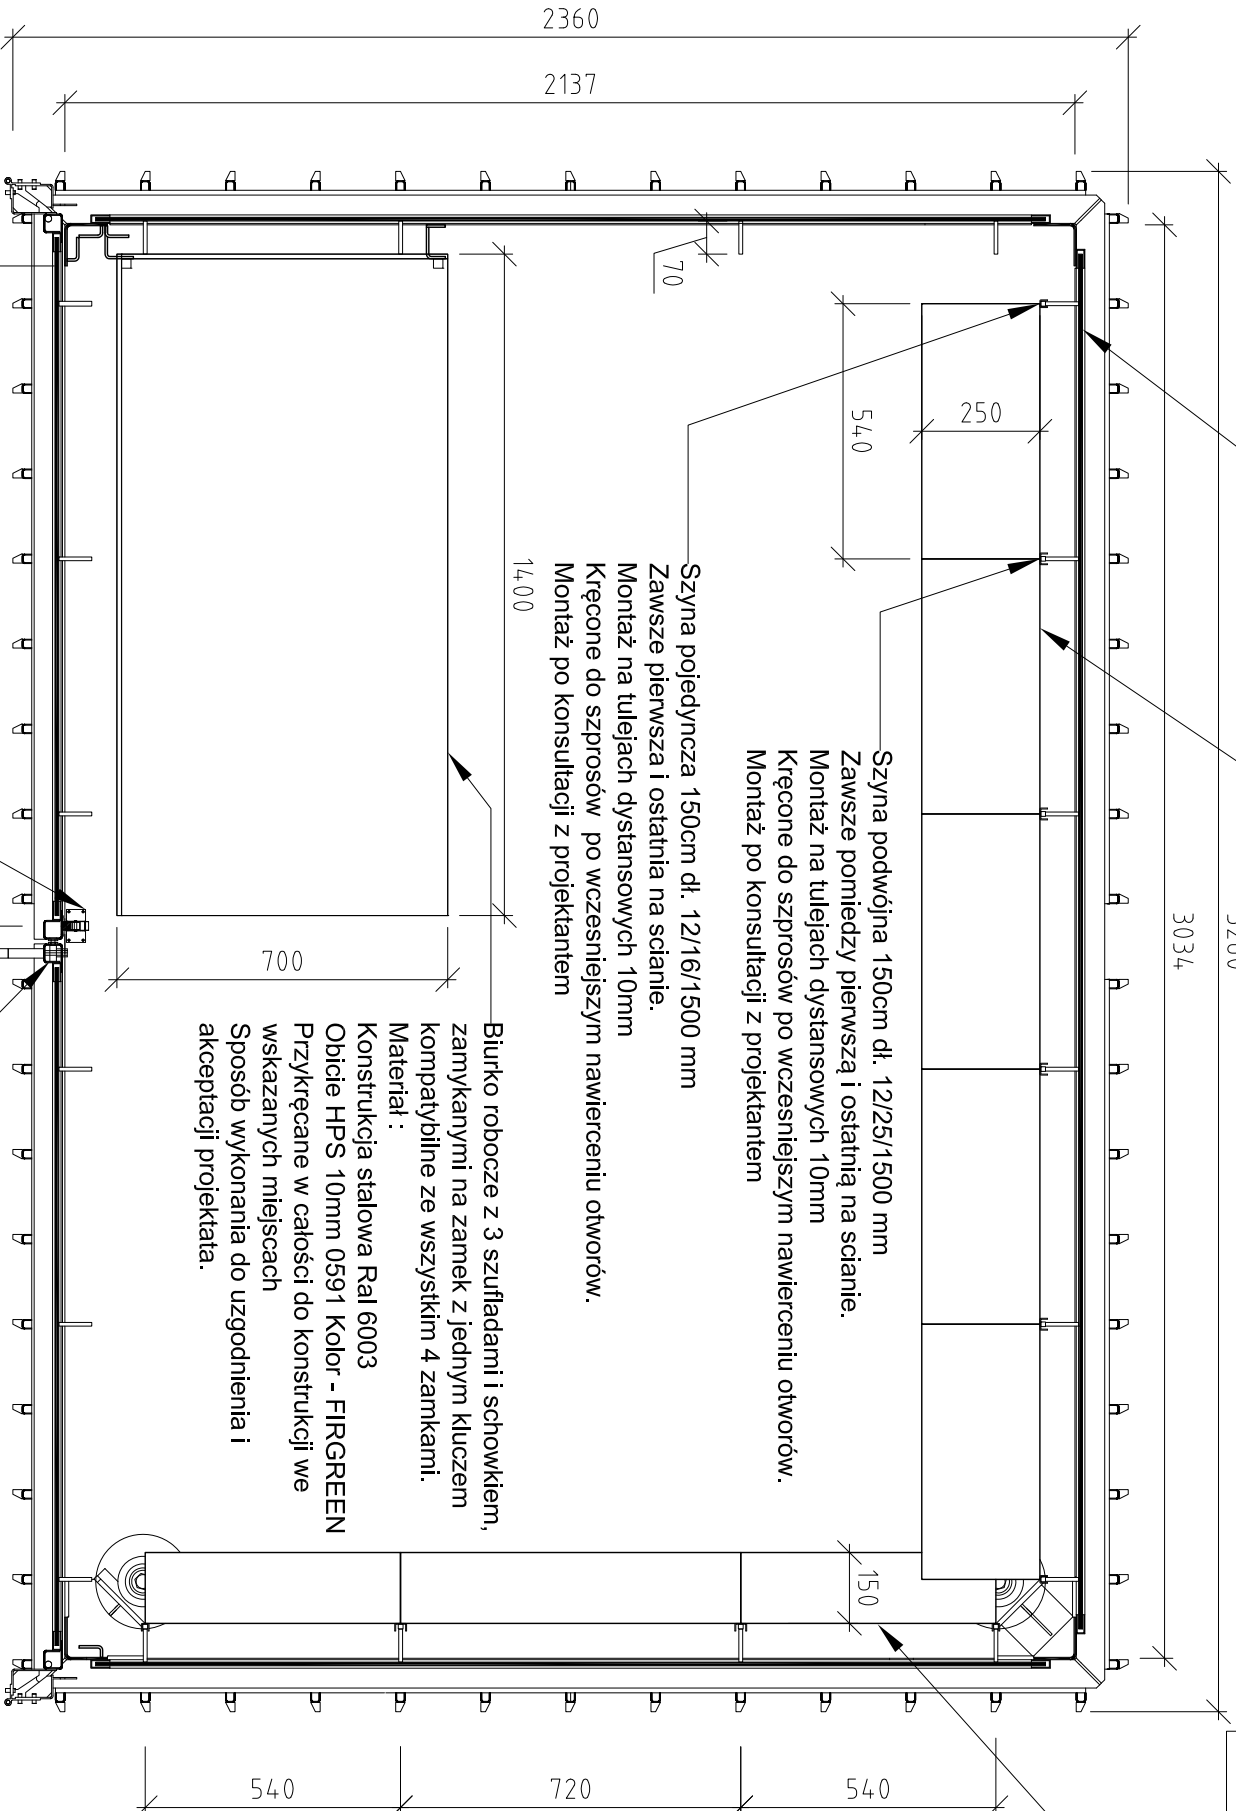

70

250

540

Szyba pojedyncza 150cm dł. 12/16/1500 mm
Zawsze pierwsza i ostatnia na scianie.
Montaż na tulejach dystansowych 10mm
Kręcone do szprosów po wcześniejszym nawierceniu otworów.
Montaż po konsultacji z projektantem

1400

700

Biurko robocze z 3 szufladami i schowkiem,
zamkniętymi na zamek z jednym kluczem
kompatybilne ze wszystkim 4 zamkami.
Materiał :
Konstrukcja stalowa Ral 6003
Obicie HPS 10mm 0591 Kolor - FIRGREEN
Przykręcane w całości do konstrukcji we
wskazanych miejscach
Sposób wykonania do uzgodnienia i
akceptacji projektanta.

1398

Zasuwa garażowa baskwiliowa 2500cm
zamknięta od środka - Czarna.
Blokada - strop/podloga
Montaż mechanizmu zamknięcia h - 120cm po
spozycjonowaniu zamontowaniu drzwi.

B

A

C

Zamek wewnętrzno - zewnętrzny
zamknięty na klucz
Kłamka - według projektu
w kolorze konstrukcji

LATALAdesign

www.lataladesign.com

Klient KFK

Praca Projekt wykonawczy stoiska

Tytuł RZUT

Rys. No. 01 00

Skala 1:16@A3 Data 04.09.2023