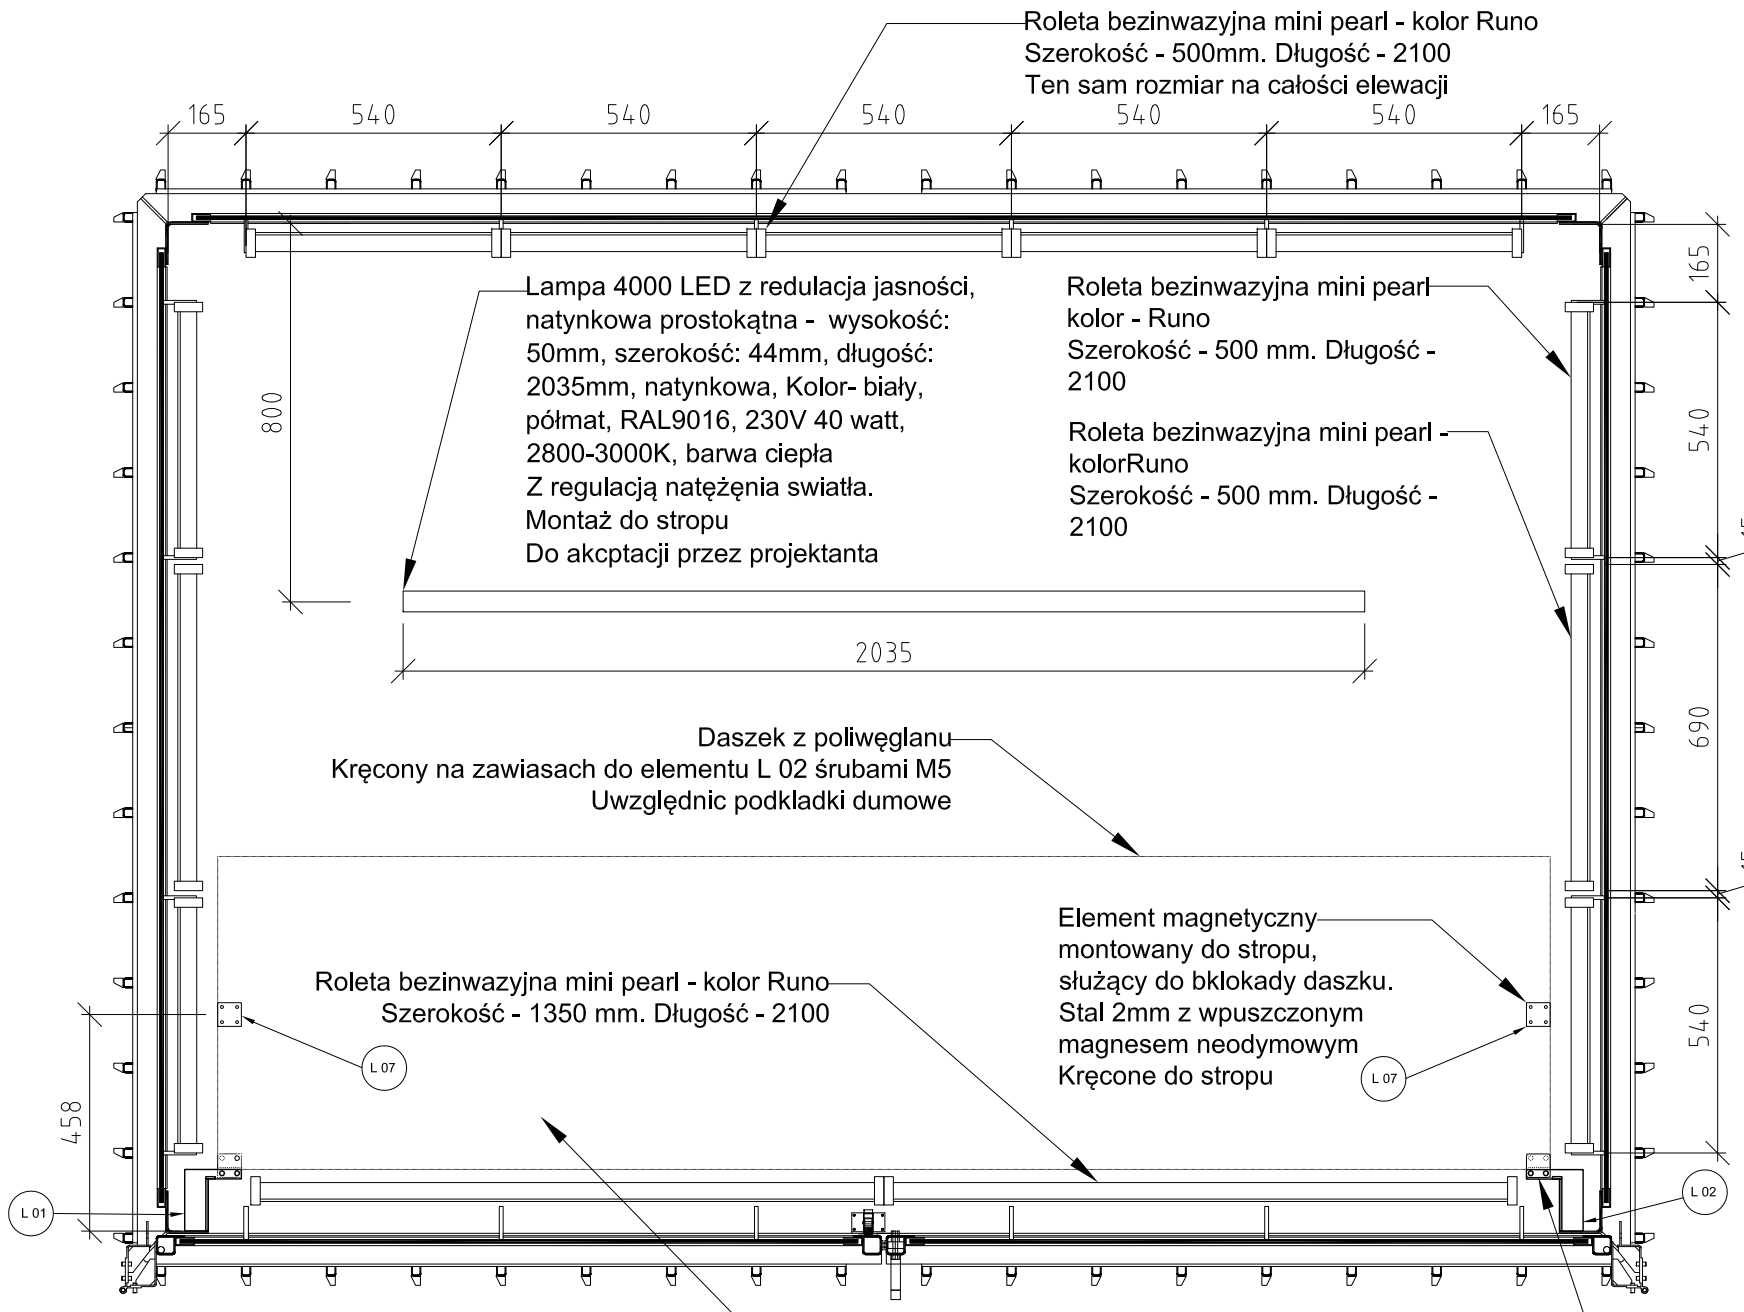


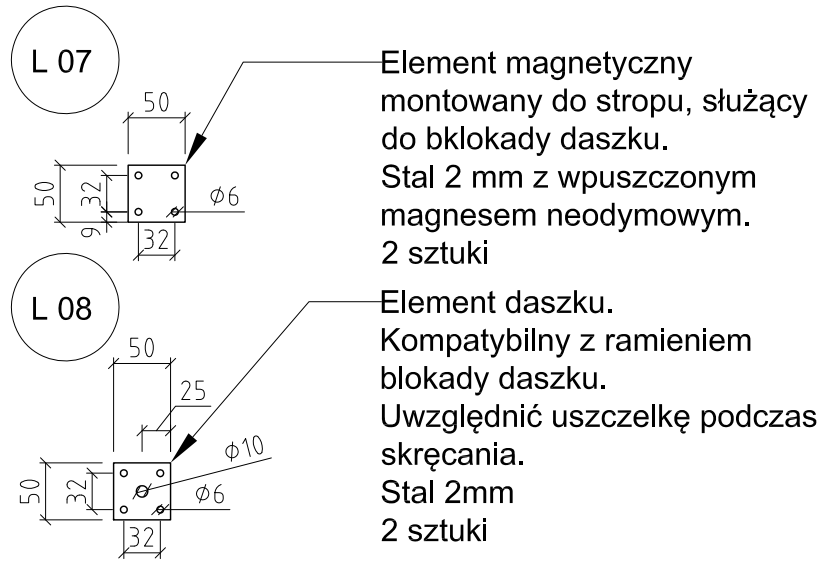


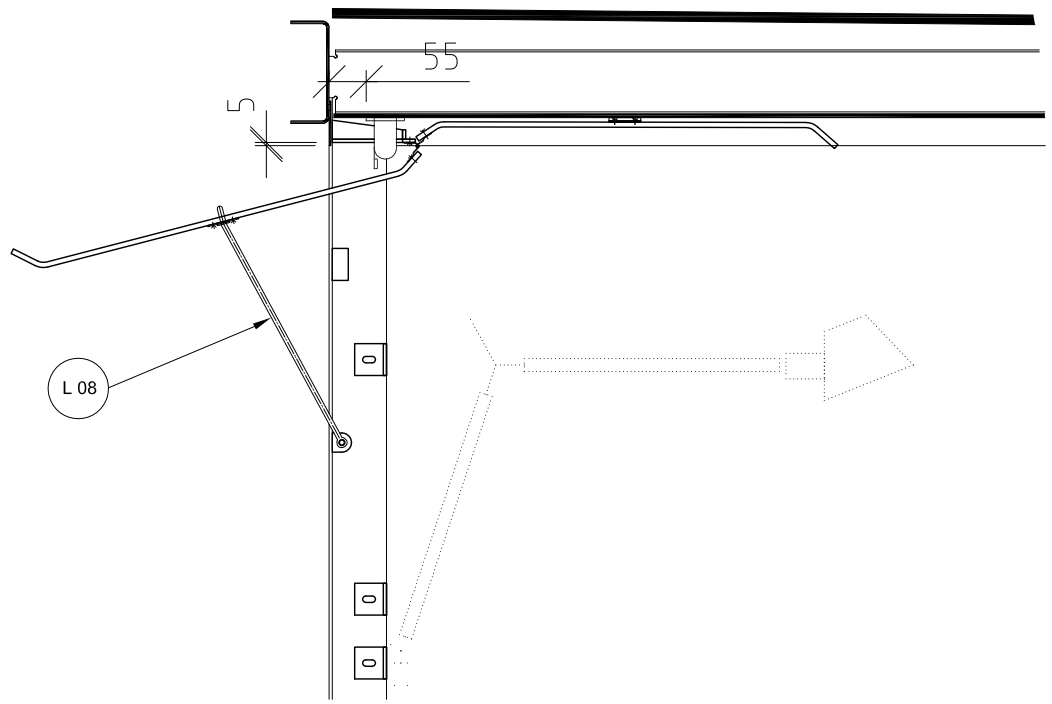


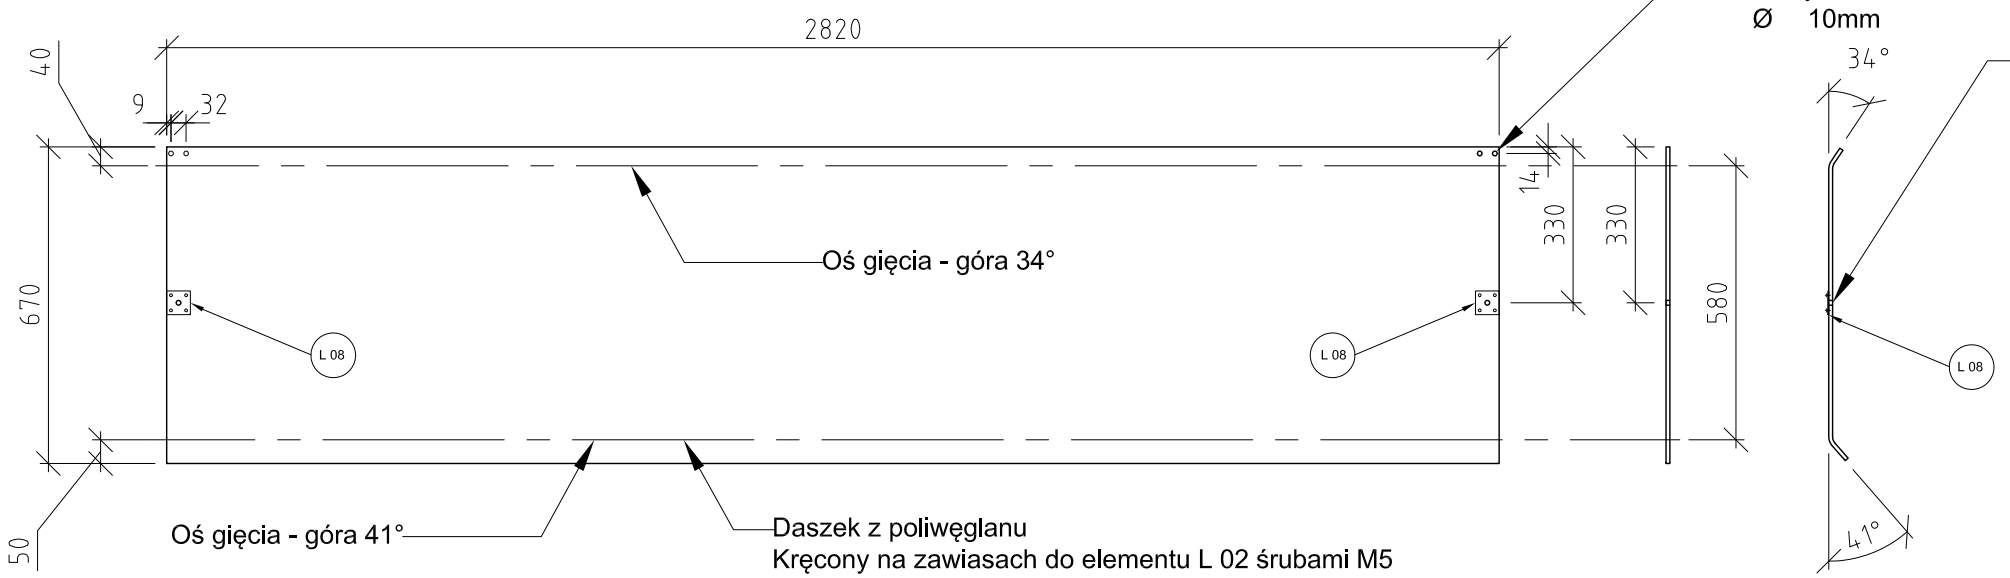


LATALAdesign
www.lataladesign.com

| | |
|---|---|
| Klient | KFK |
| Praca | Projekt wykonawczy stoiska |
| Tytuł | Strop – rolety i daszek |
| Rys. No. | 04 00 |
| Skala | 1:16@A3 |
| Data | 10.11.2021 |