



Konstrukcja z profilu 20/20/2mm
Spawana i szlifowana
RAL 6003
Sposób wykonania do konsultacji i akceptacji projektanta

Konstrukcja z profilu 20/20/2mm
Spawana i szlifowana
RAL 6003
Sposób wykonania do konsultacji i akceptacji projektanta

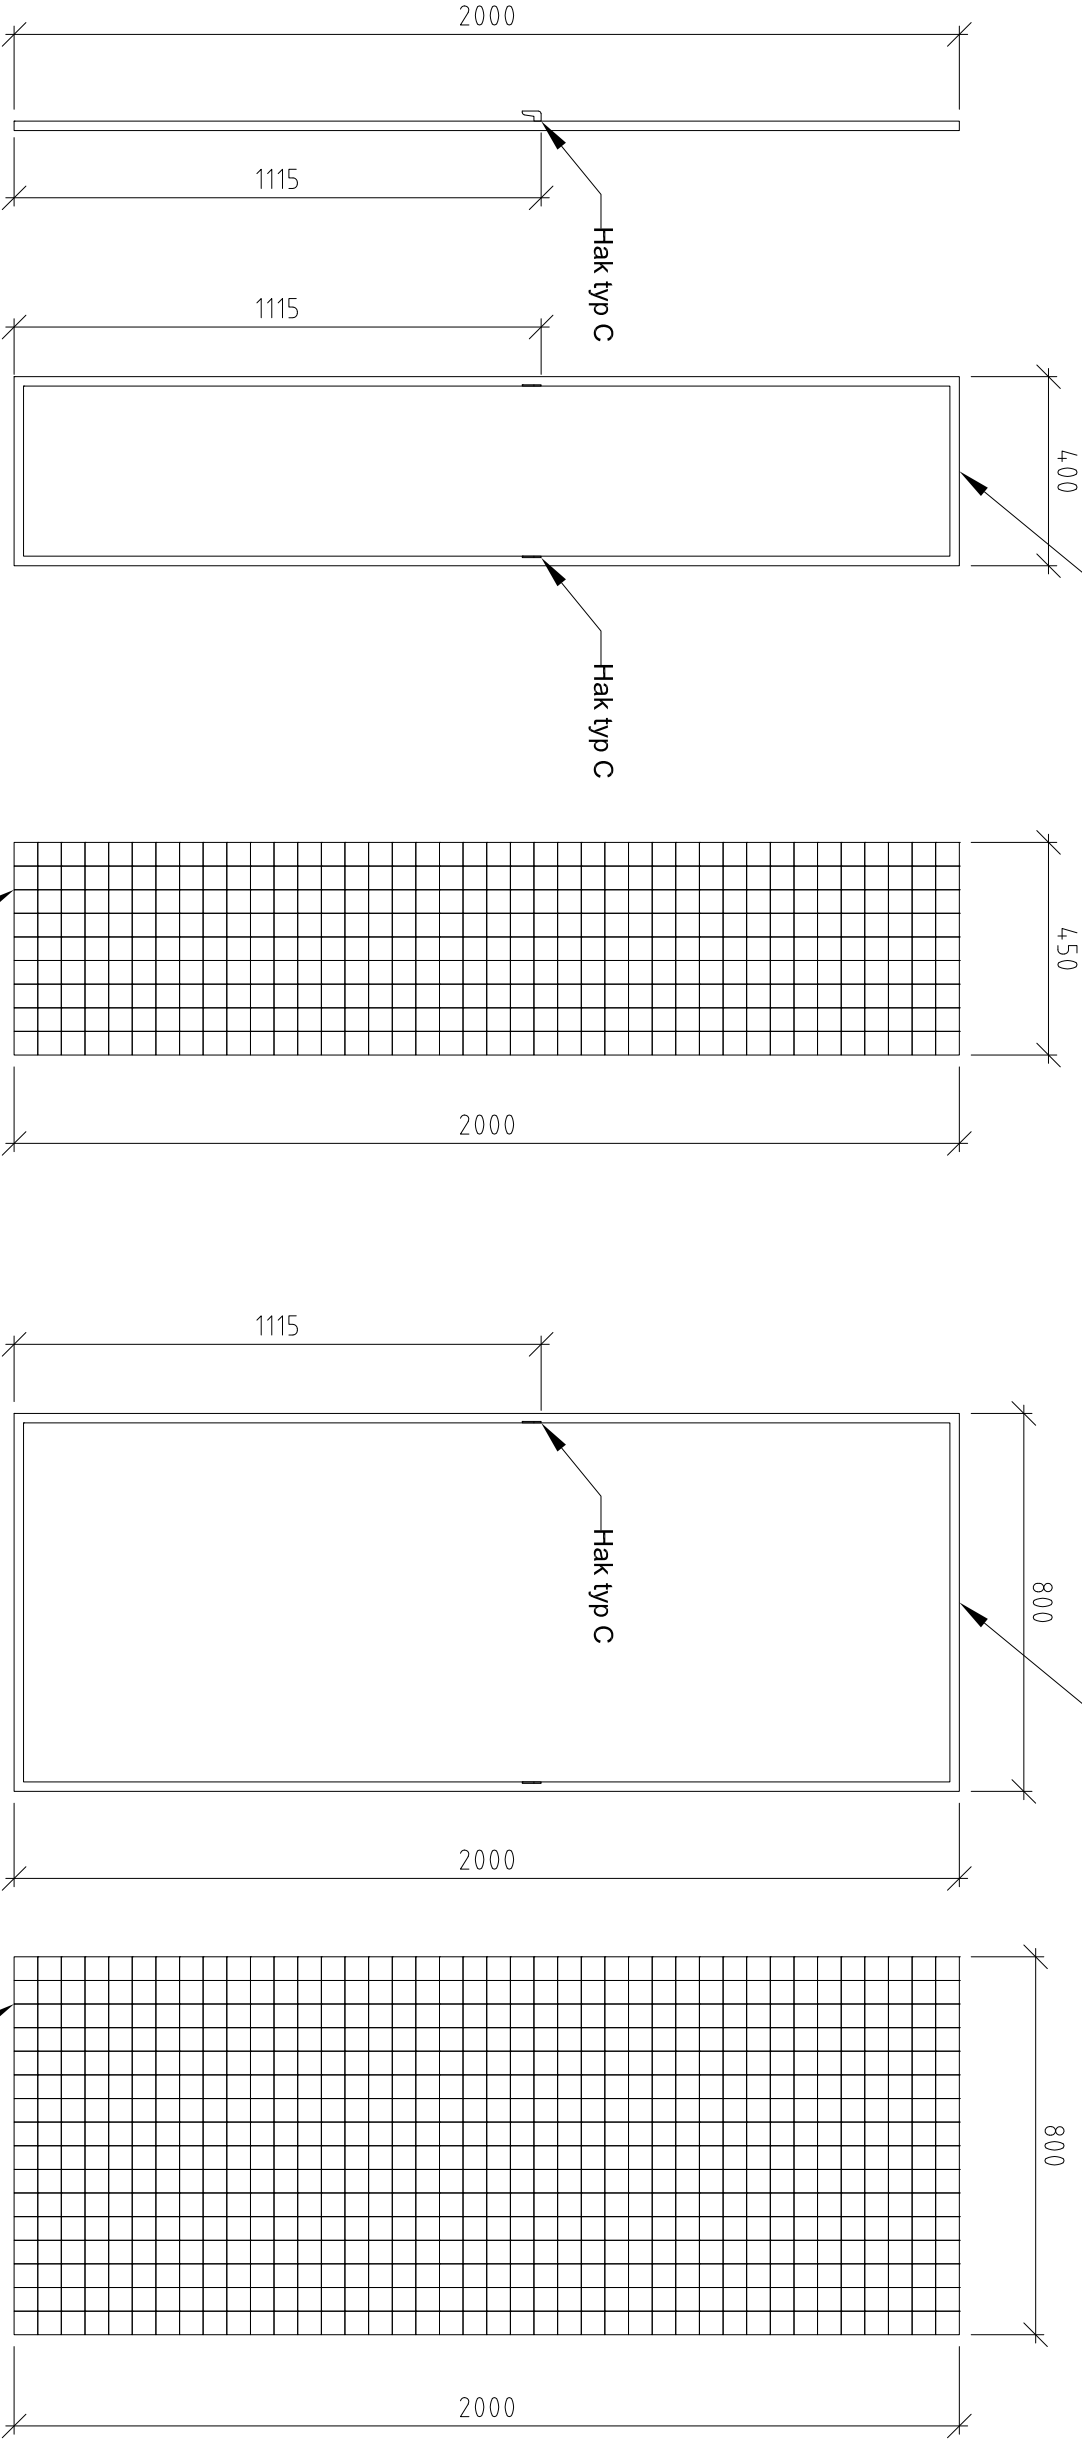

Hak typ C

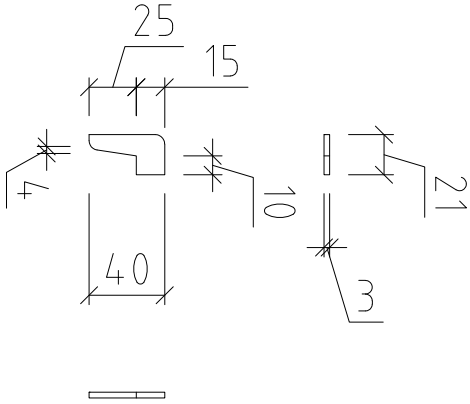

LATALAdesign

www.lataladesign.com

Klient KFK

Praca Projekt wykonawczy stoiska

Tytuł Kratki ekspozycyjne sklepowe

Rys. No. 06 00

Skala 1:16@A3 Data 04.09.2023