
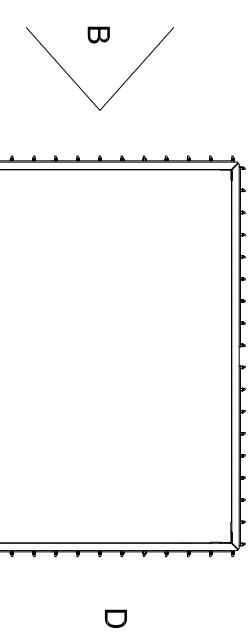
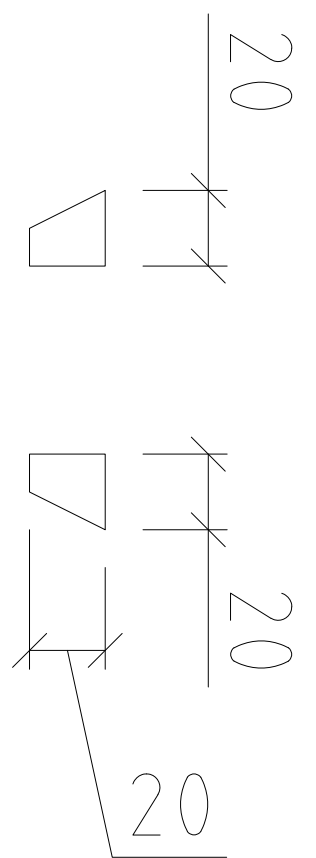


Drewno egzotyczne IROKO

B

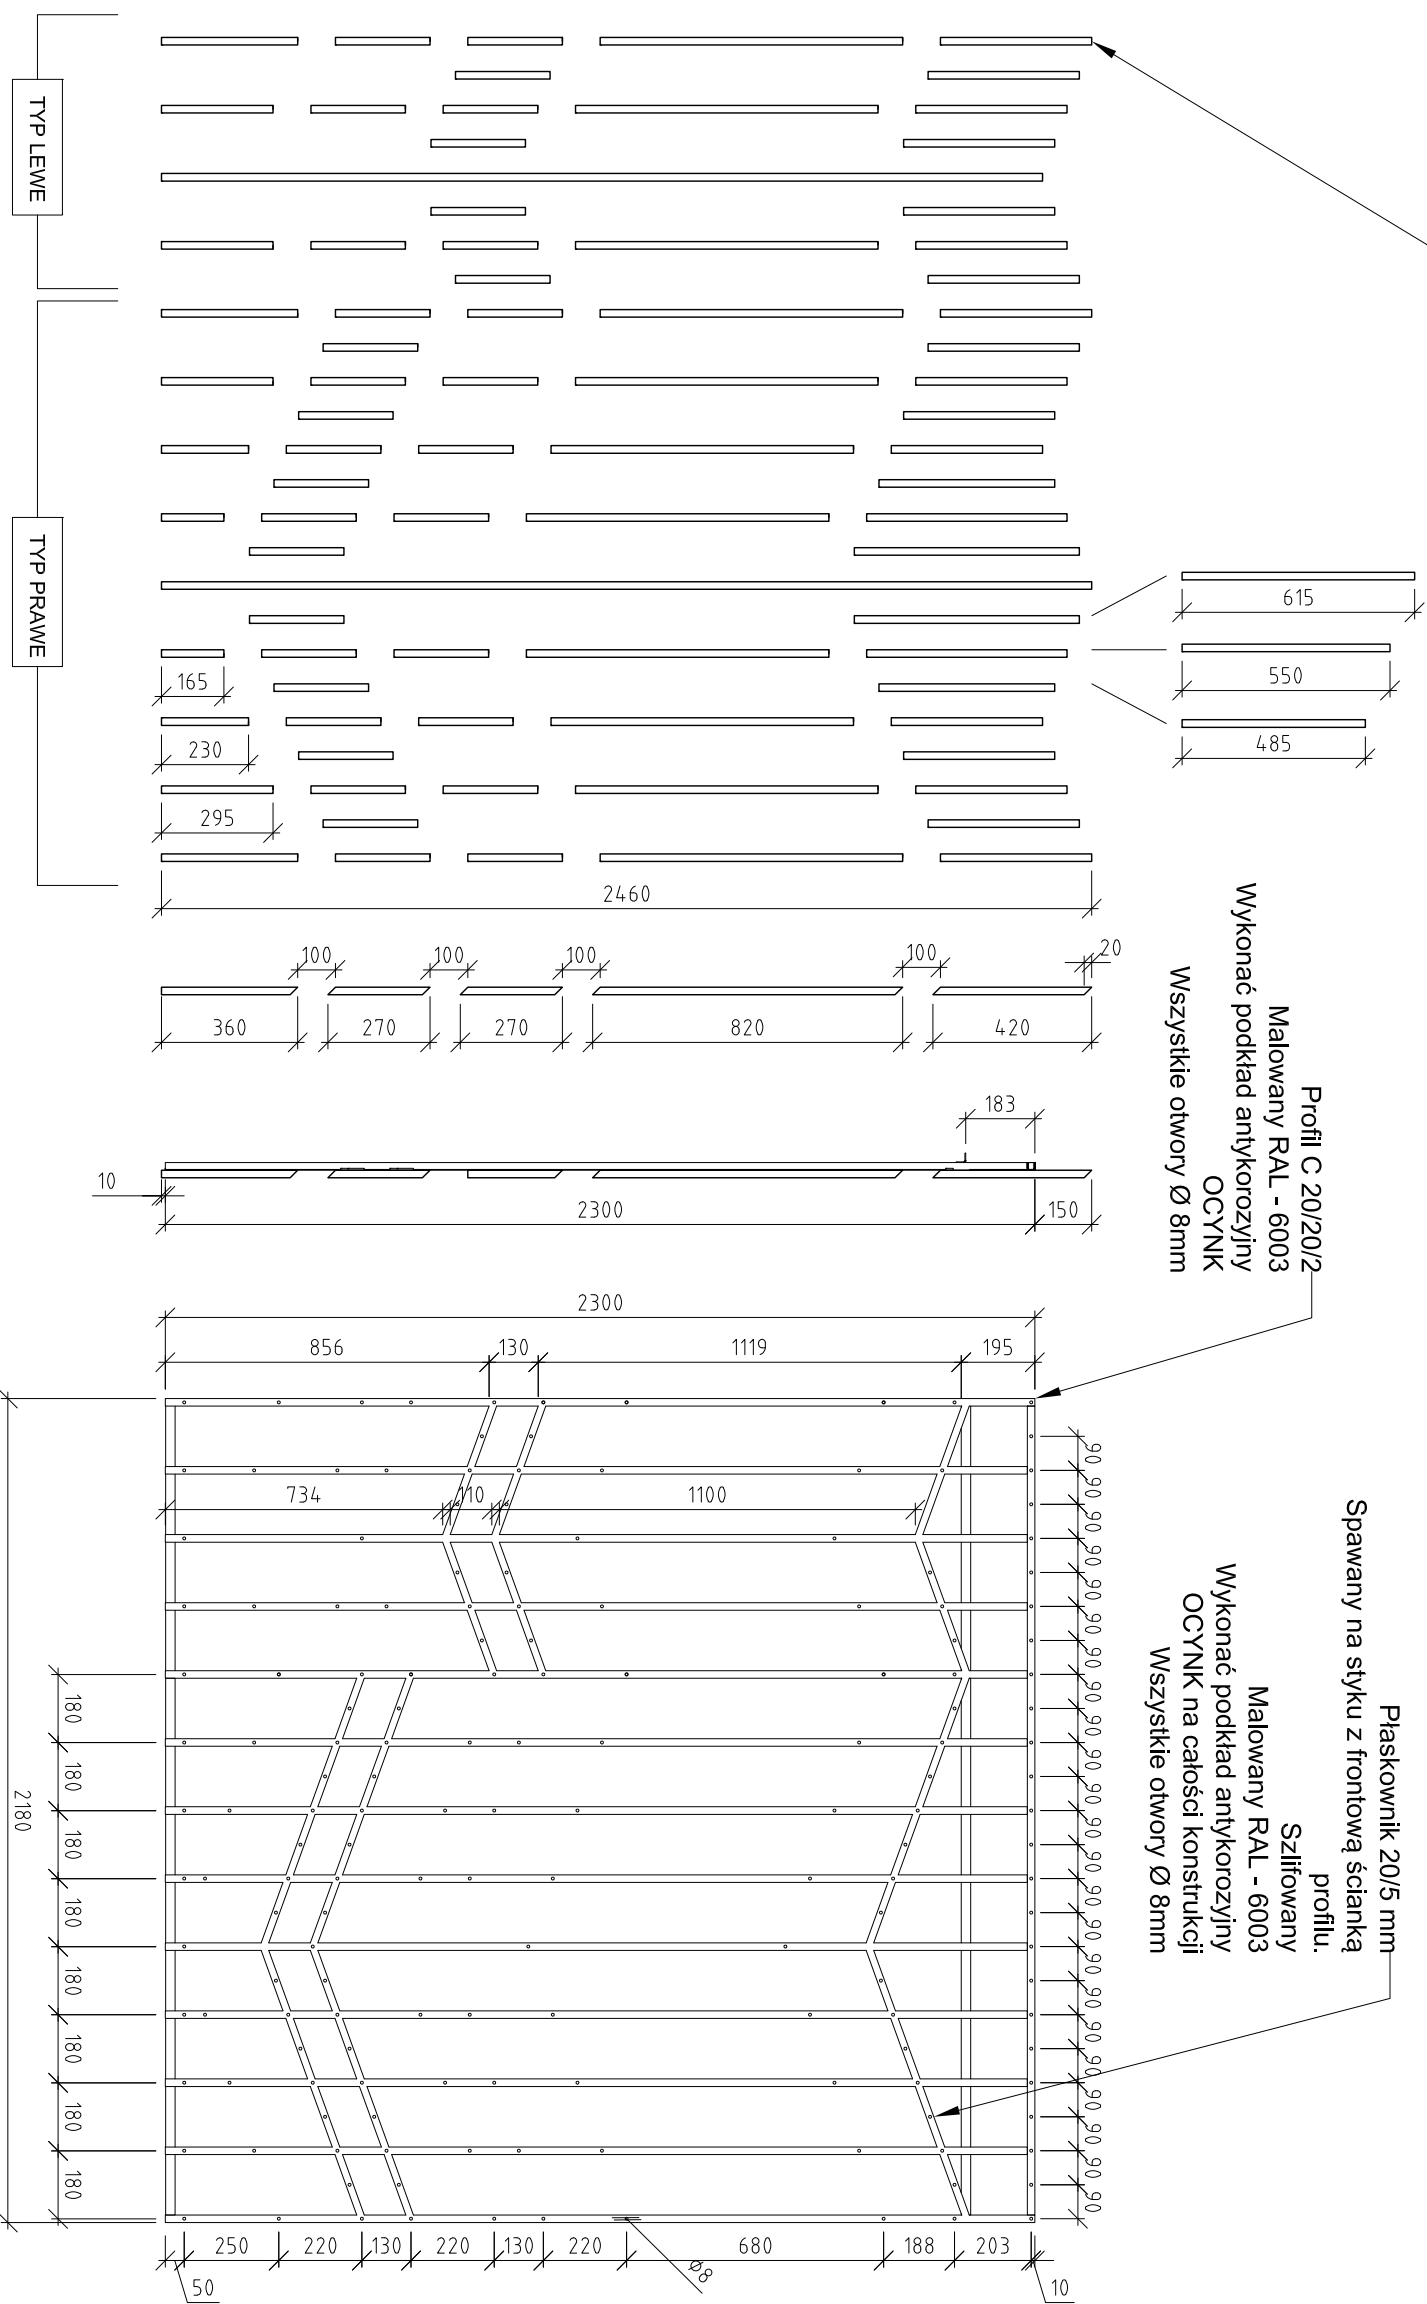

LATALAdesign

www.lataladesign.com

Klient KFK

Praca Projekt wykonawczy stoiska

Tytuł Elewacja B z konstrukcją  
Lamele

Rys. No. 08 00

Skala 1:30/50@A3 Data 10.11.2021