
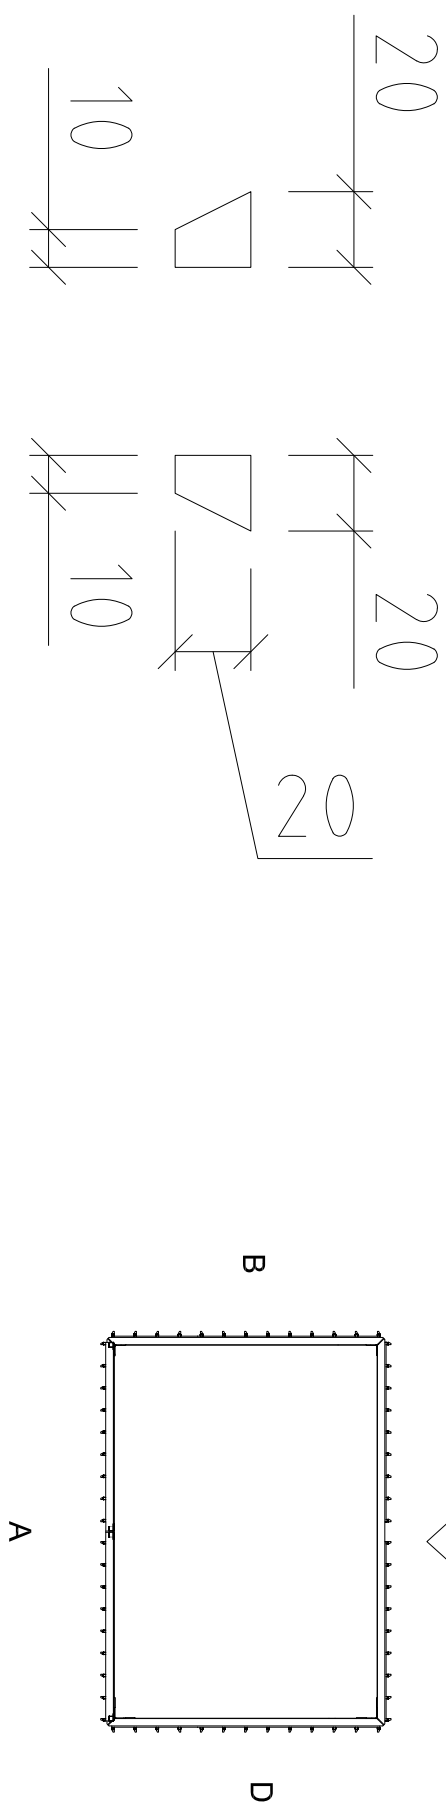
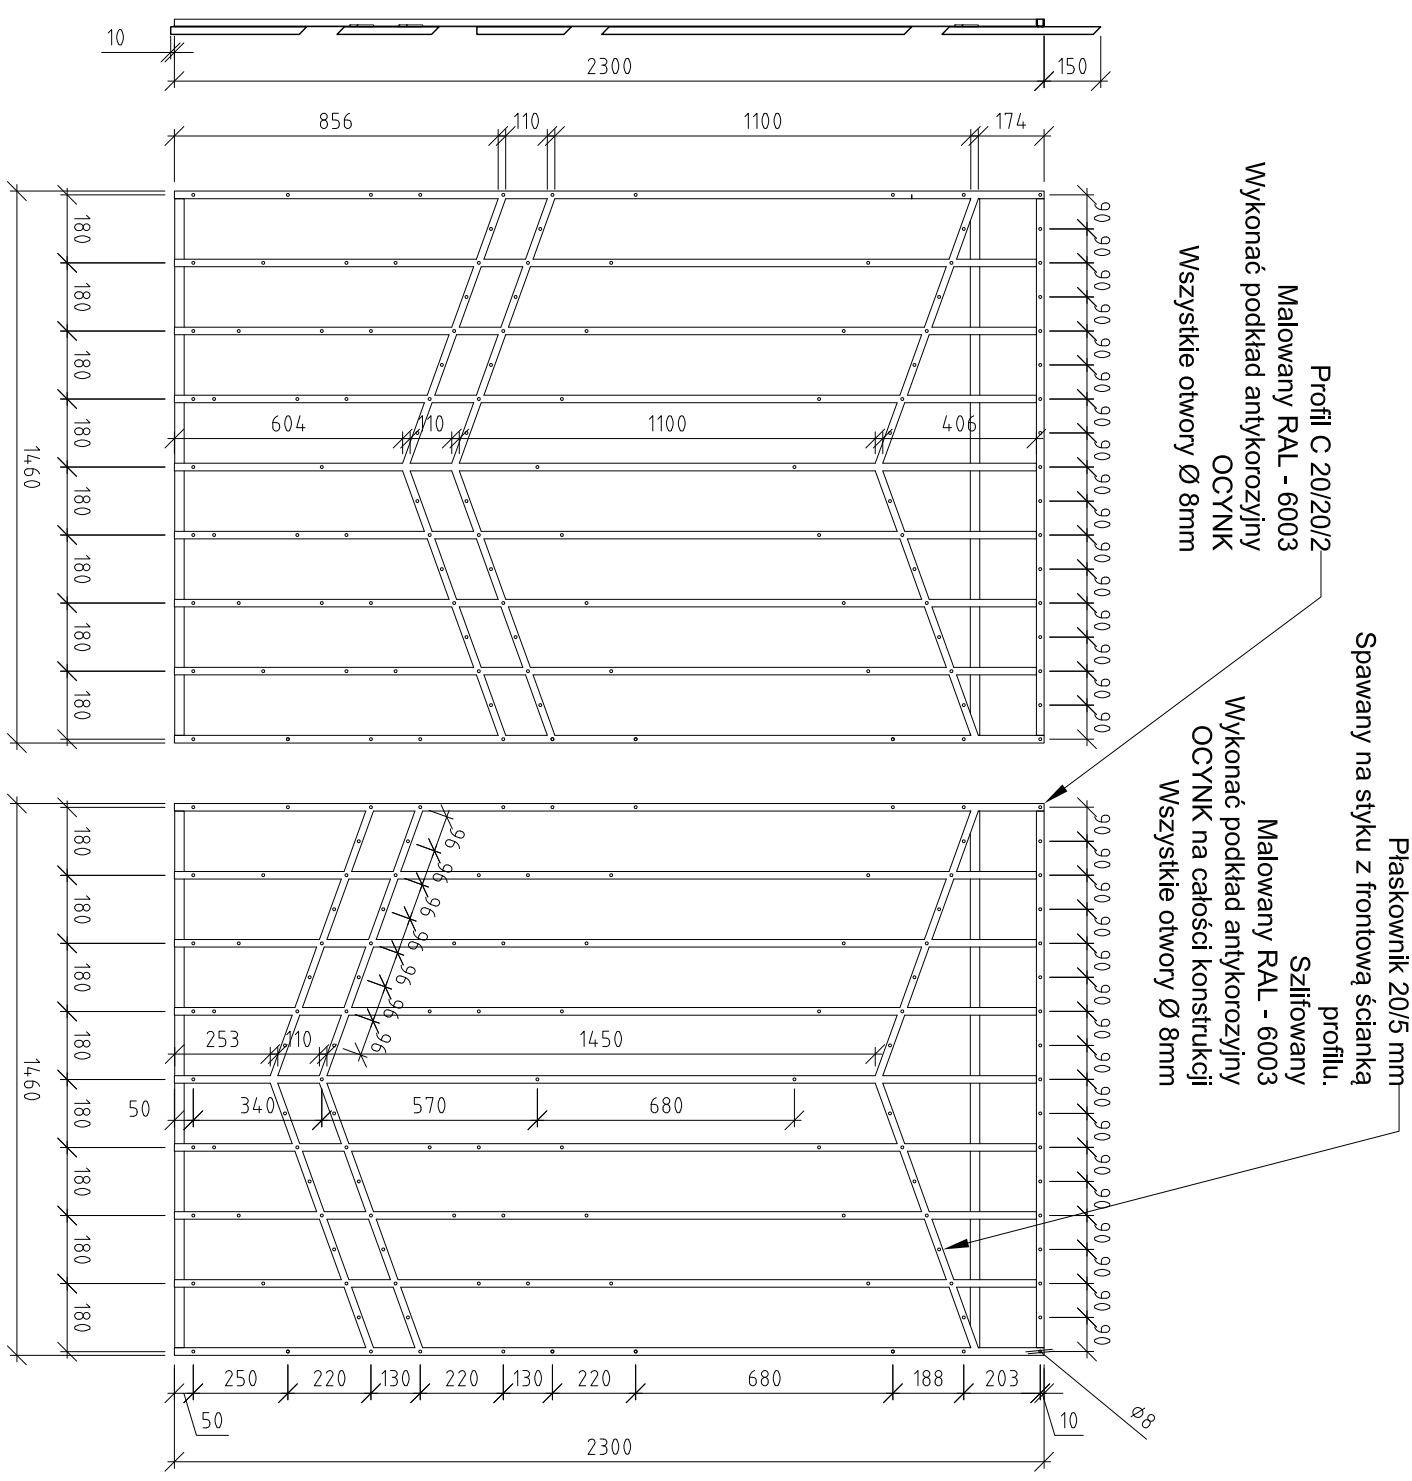


Drewno egzotyczne IROKO

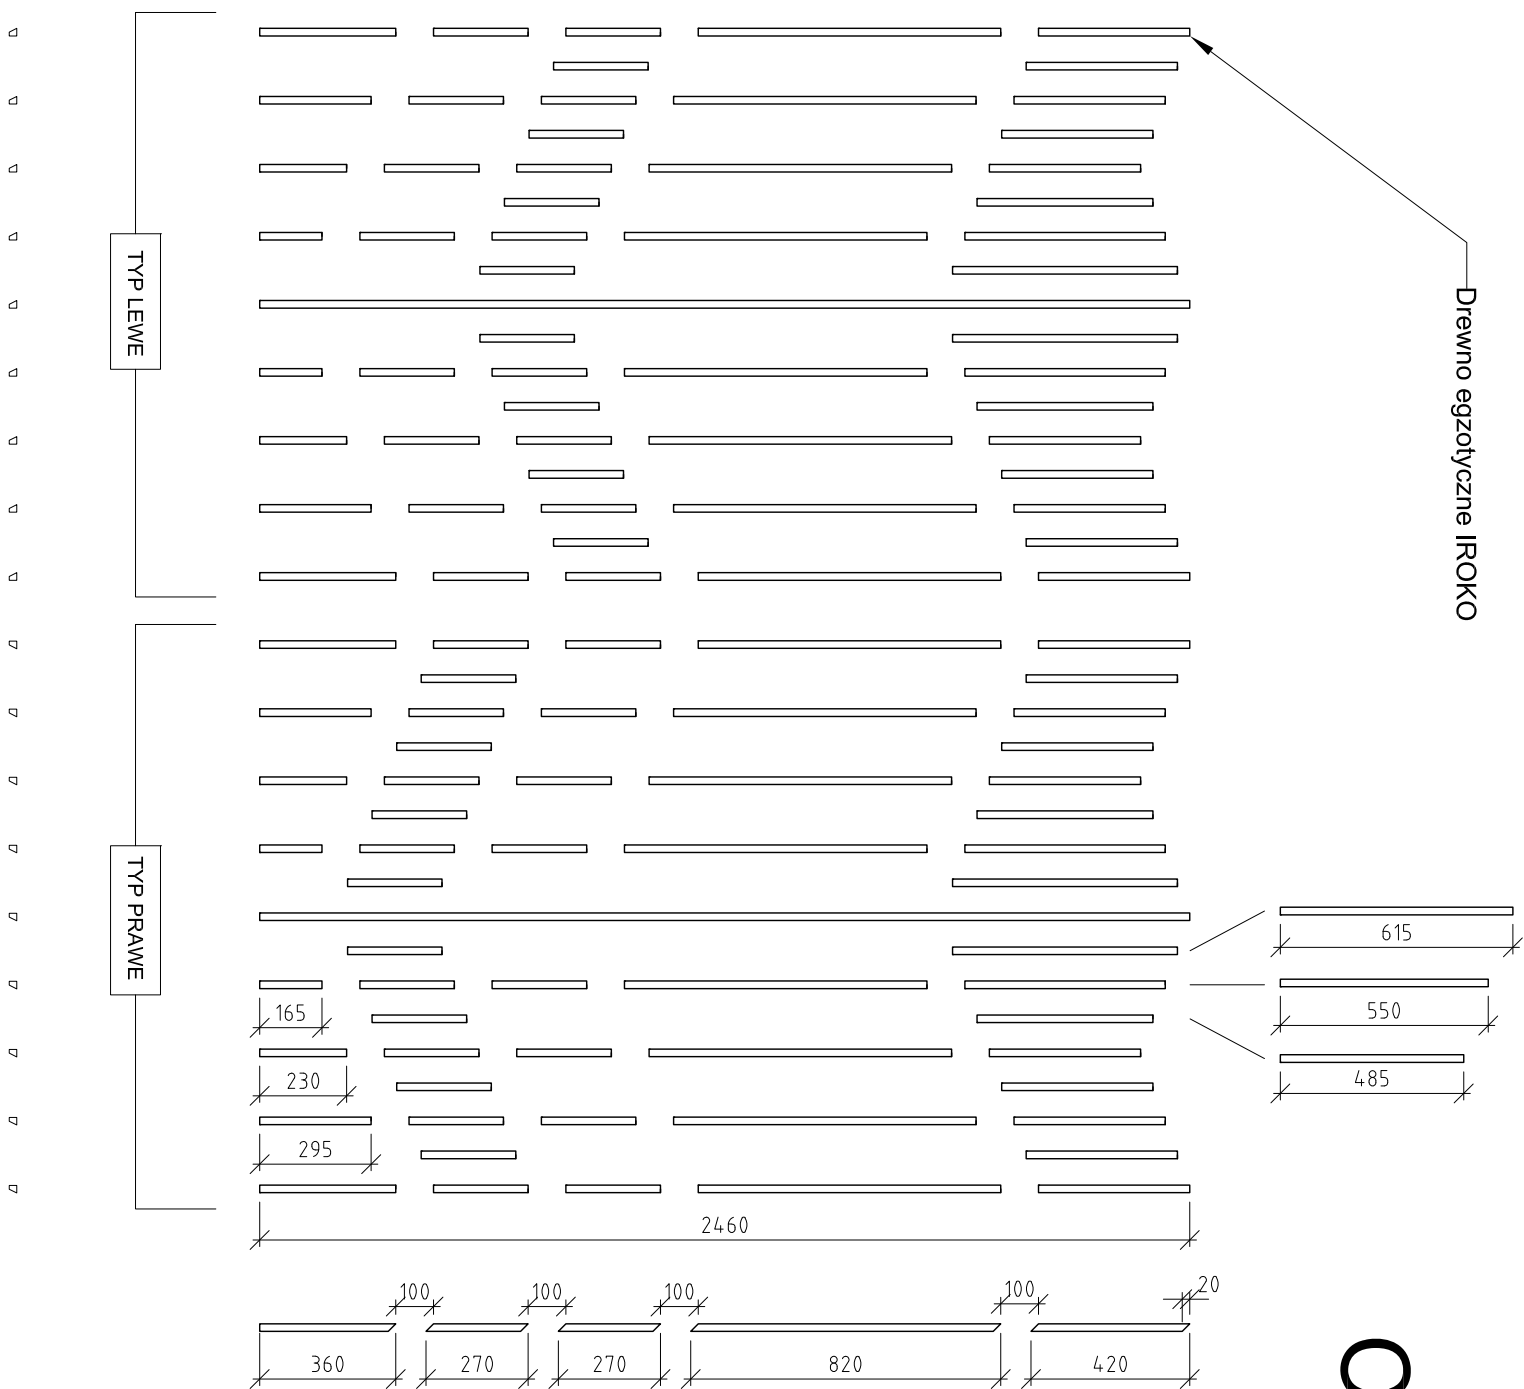

LATALA design
www.lataladesign.com

www.lataladesign.com

Klient KEK

Praca Projekt wykonawczy stoiska

Tytuł	Elewacja C z konstrukcją Lamele
-------	------------------------------------

Rys. No. 07 00

Skala 1:20/50@A3 Data 04.09.2023