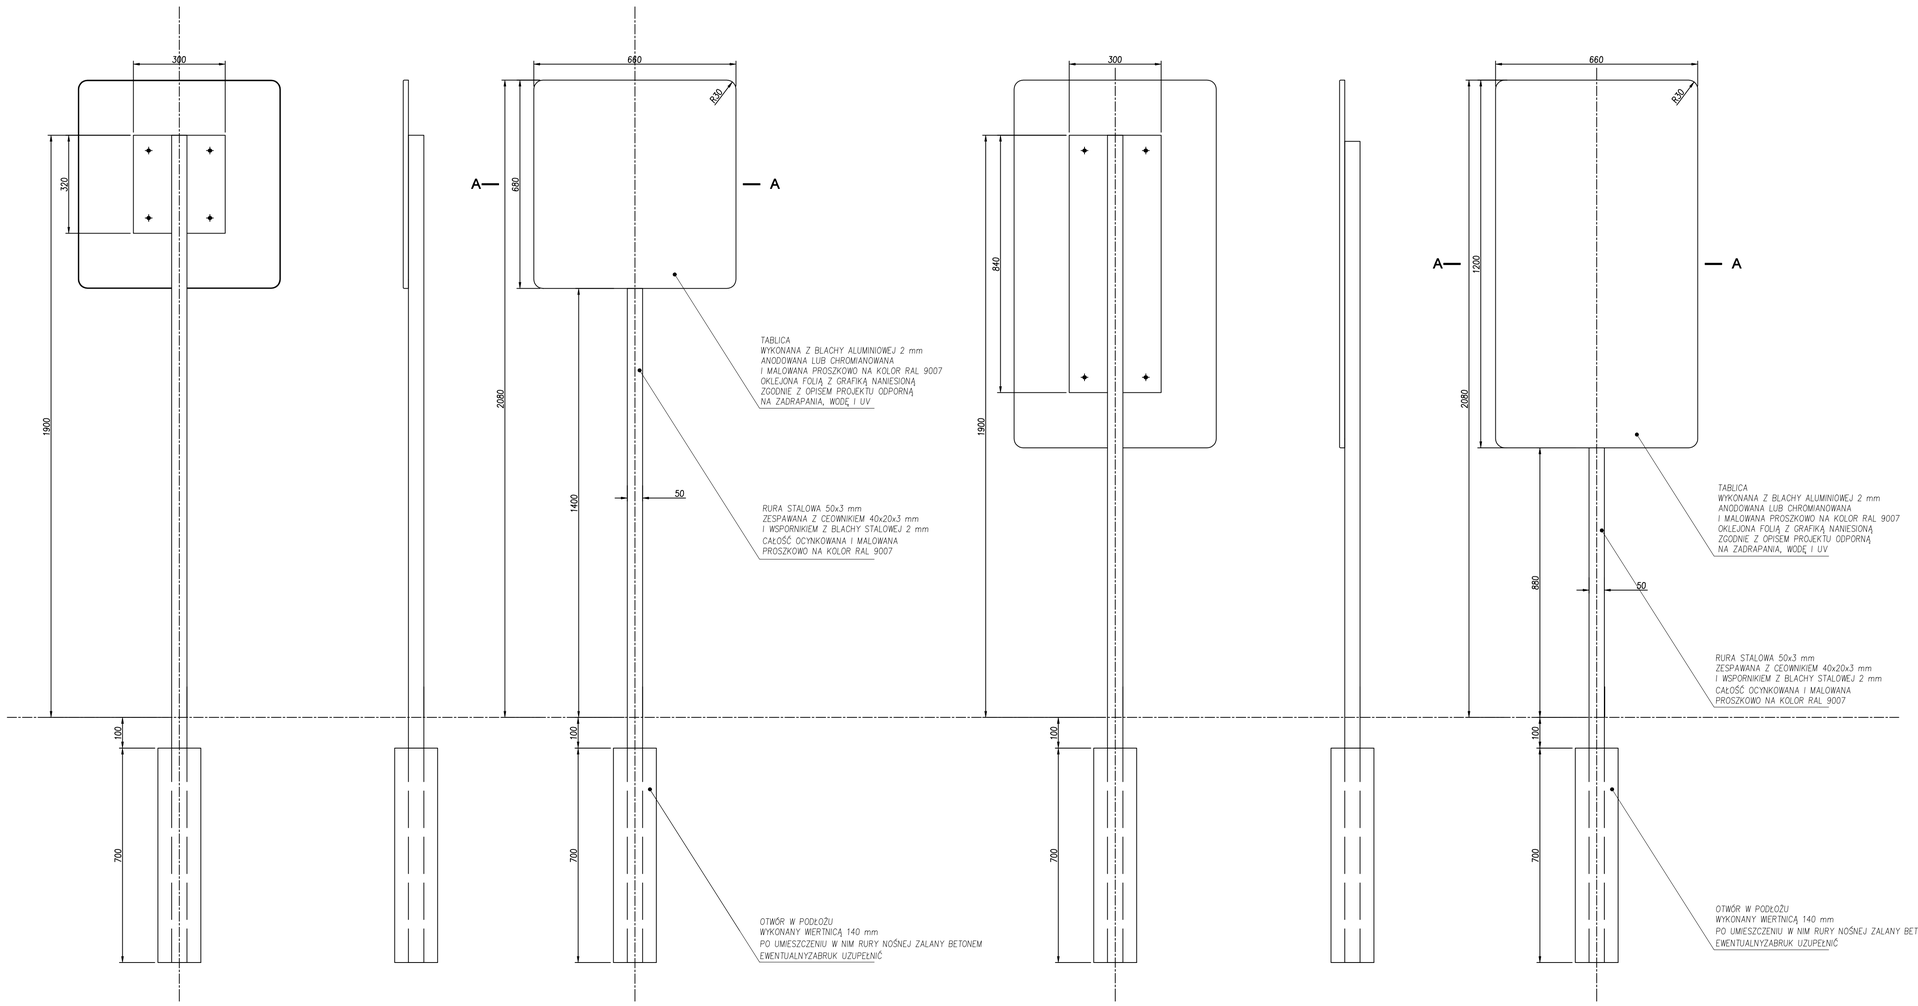

TABLICA REGULAMINU NA SŁUPKU MAŁA

TABLICA REGULAMINU NA SŁUPKU DUŻA

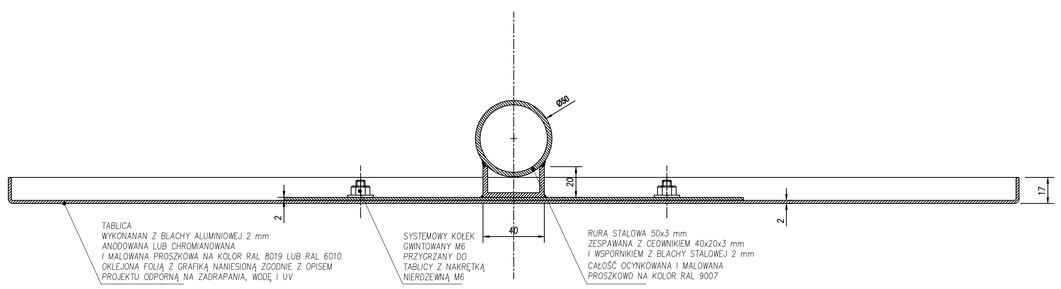

PRZEKRÓJ AA
SKALA 1:2

TABLICA REGULAMINU NA SŁUPKU

WIDOK I PRZEKRÓJ AA

PROJEKT:
SYSTEM INFORMACJI MIEJSKIEJ DLA KRAKOWA

ZAMAWIAJĄCY:
GMINA MIEJSKA KRAKÓW
ZARZĄD TRANSPORTU PUBLICZNEGO W KRAKOWIE

PROJEKTOWAŁ:
TOWARZYSTWO PROJEKTOWE SC
GRZEGORZ NIWIŃSKI
JERZY PORĘBSKI

PARA BUCH
ZOFIA KONARSKA
KATARZYNA MINASOWICZ

KOREKTA EDYCYJNA ZIP

SKALA:	DATA:	NUMER RYSUNKU
1:10 1:2	28.02.2023	12.1