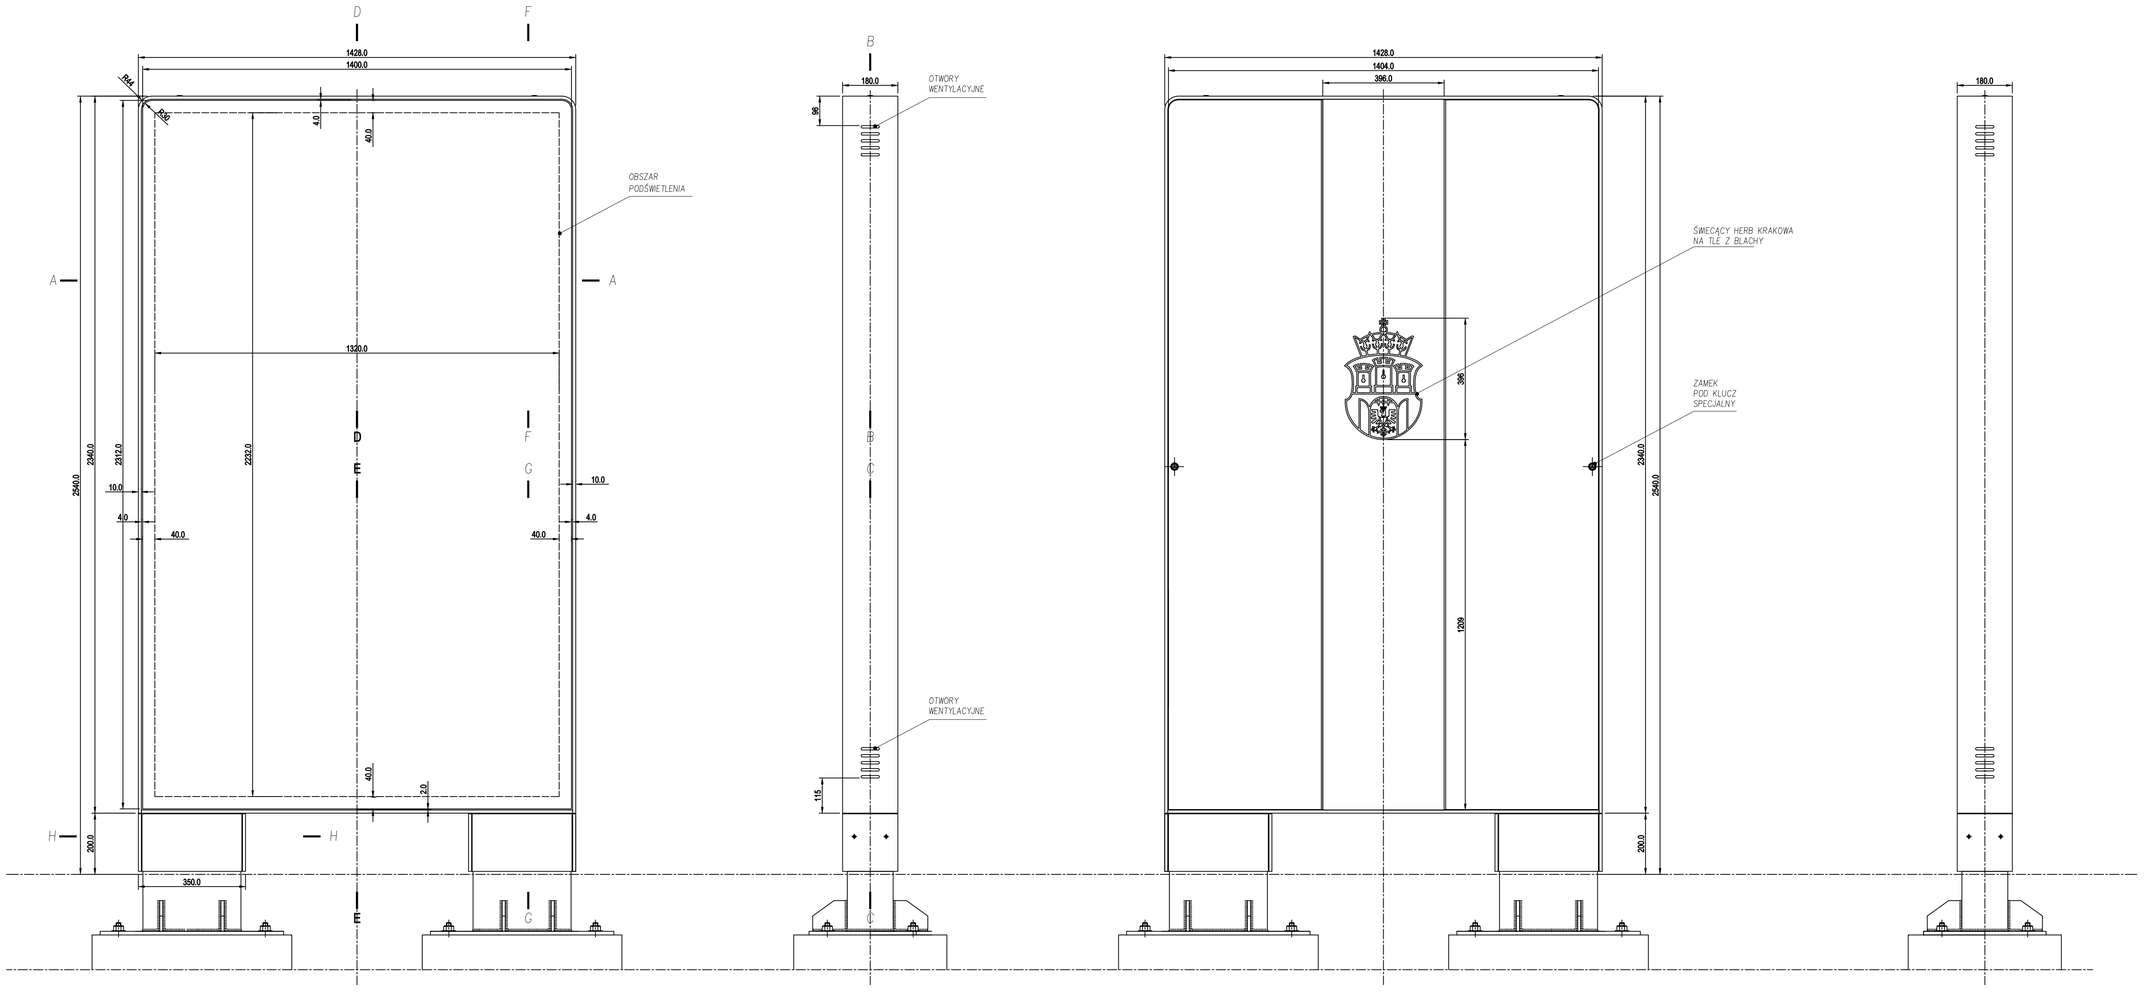

STRONA ZE STAŁĄ, PODŚWIETLONĄ GRAFIKĄ

TYŁ Z DWIOMA DRZWIAMI Z BLACHY I PANELEM ZE ŚWIECĄCYM HERBEM KRAKOWA

TYTUŁ:
JEDNOSTRONNY WĄSKI
NOŚNIK MAPY

WIDOK

PROJEKT
SYSTEM INFORMACJI
MIEJSKIEJ DLA KRAKOWA

ZAMAWIAJĄCY
GMINA MIEJSKA KRAKÓW
ZARZĄD TRANSPORTU
PUBLICZNEGO W KRAKOWIE

PROJEKTOWAŁ
TOWARZYSTWO PROJEKTOWE SC
GRZEGORZ NIWIŃSKI
JERZY PORĘBSKI

PARA BUCH
ZOFIA KONARSKA
KATARZYNA MINASOWICZ

KOREKTA EDYCYJNA ZIP

SKALA	DATA	NUMER RYSUNKU
1:10	28.02.2023	9.1

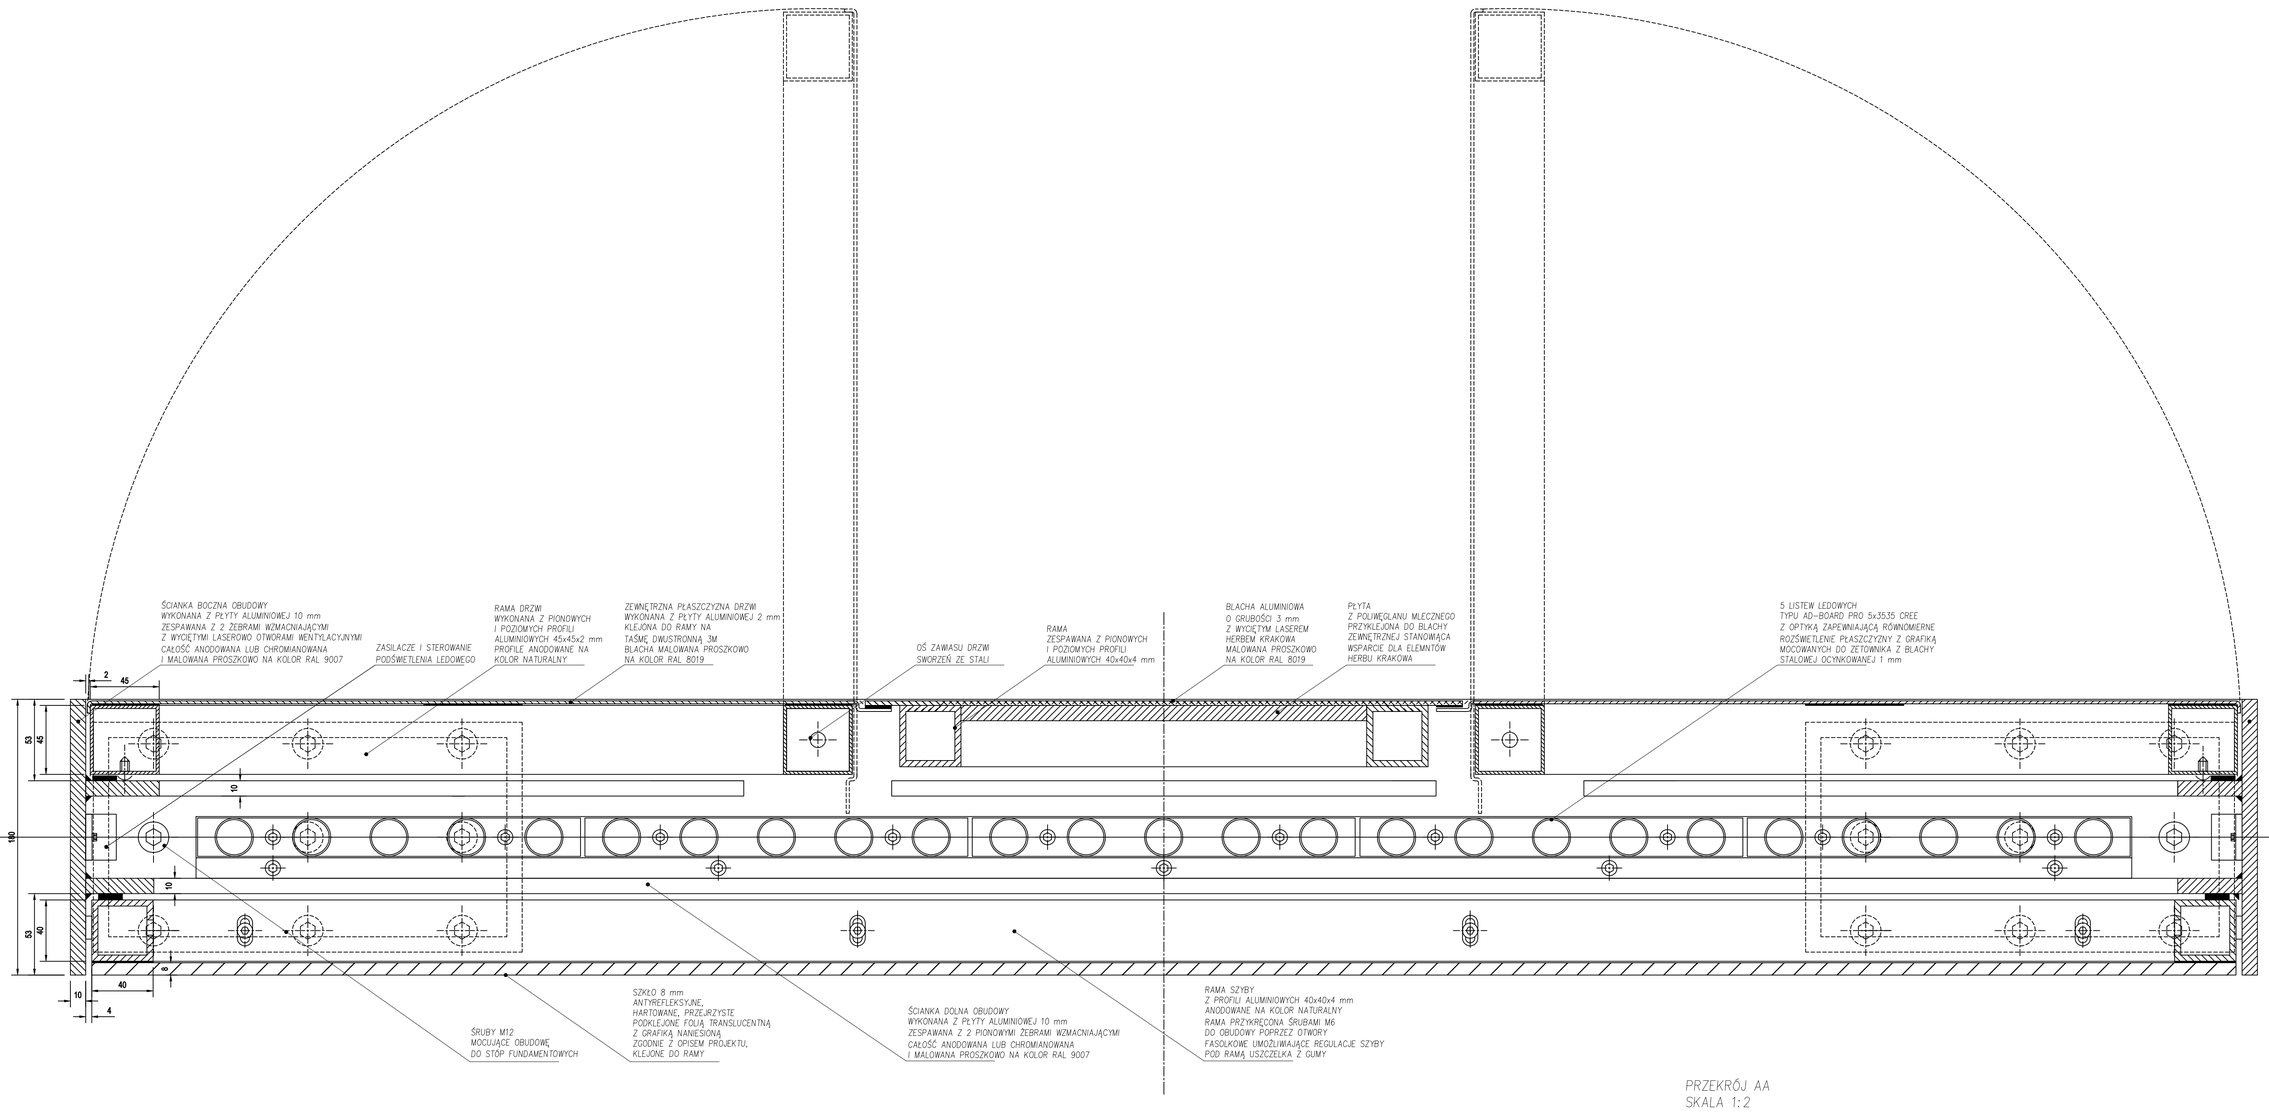

PRZEKRÓJ AA
SKALA 1:2

TYTUŁ:
JEDNOSTRONNY WĄSKI
NOŚNIK MAPY
PRZEKRÓJ AA

PROJEKT:
SYSTEM INFORMACJI
MIEJSKIEJ DLA KRAKOWA

ZAMAWIAJĄCY:
GMINA MIEJSKA KRAKÓW
ZARZĄD TRANSPORTU
PUBLICZNEGO W KRAKOWIE

PROJEKTOWAŁ:
TOWARZYSTWO PROJEKTOWE SC
GRZEGORZ NIWIŃSKI
JERZY PORĘBSKI

PARA BUCH
ZOFIA KONARSKA
KATARZYNA MINASOWICZ

KOREKTA EDYCYJNA ZTP

SKALA	DATA	NUMER RYSUNKU
1:2	28.02.2023	9.2

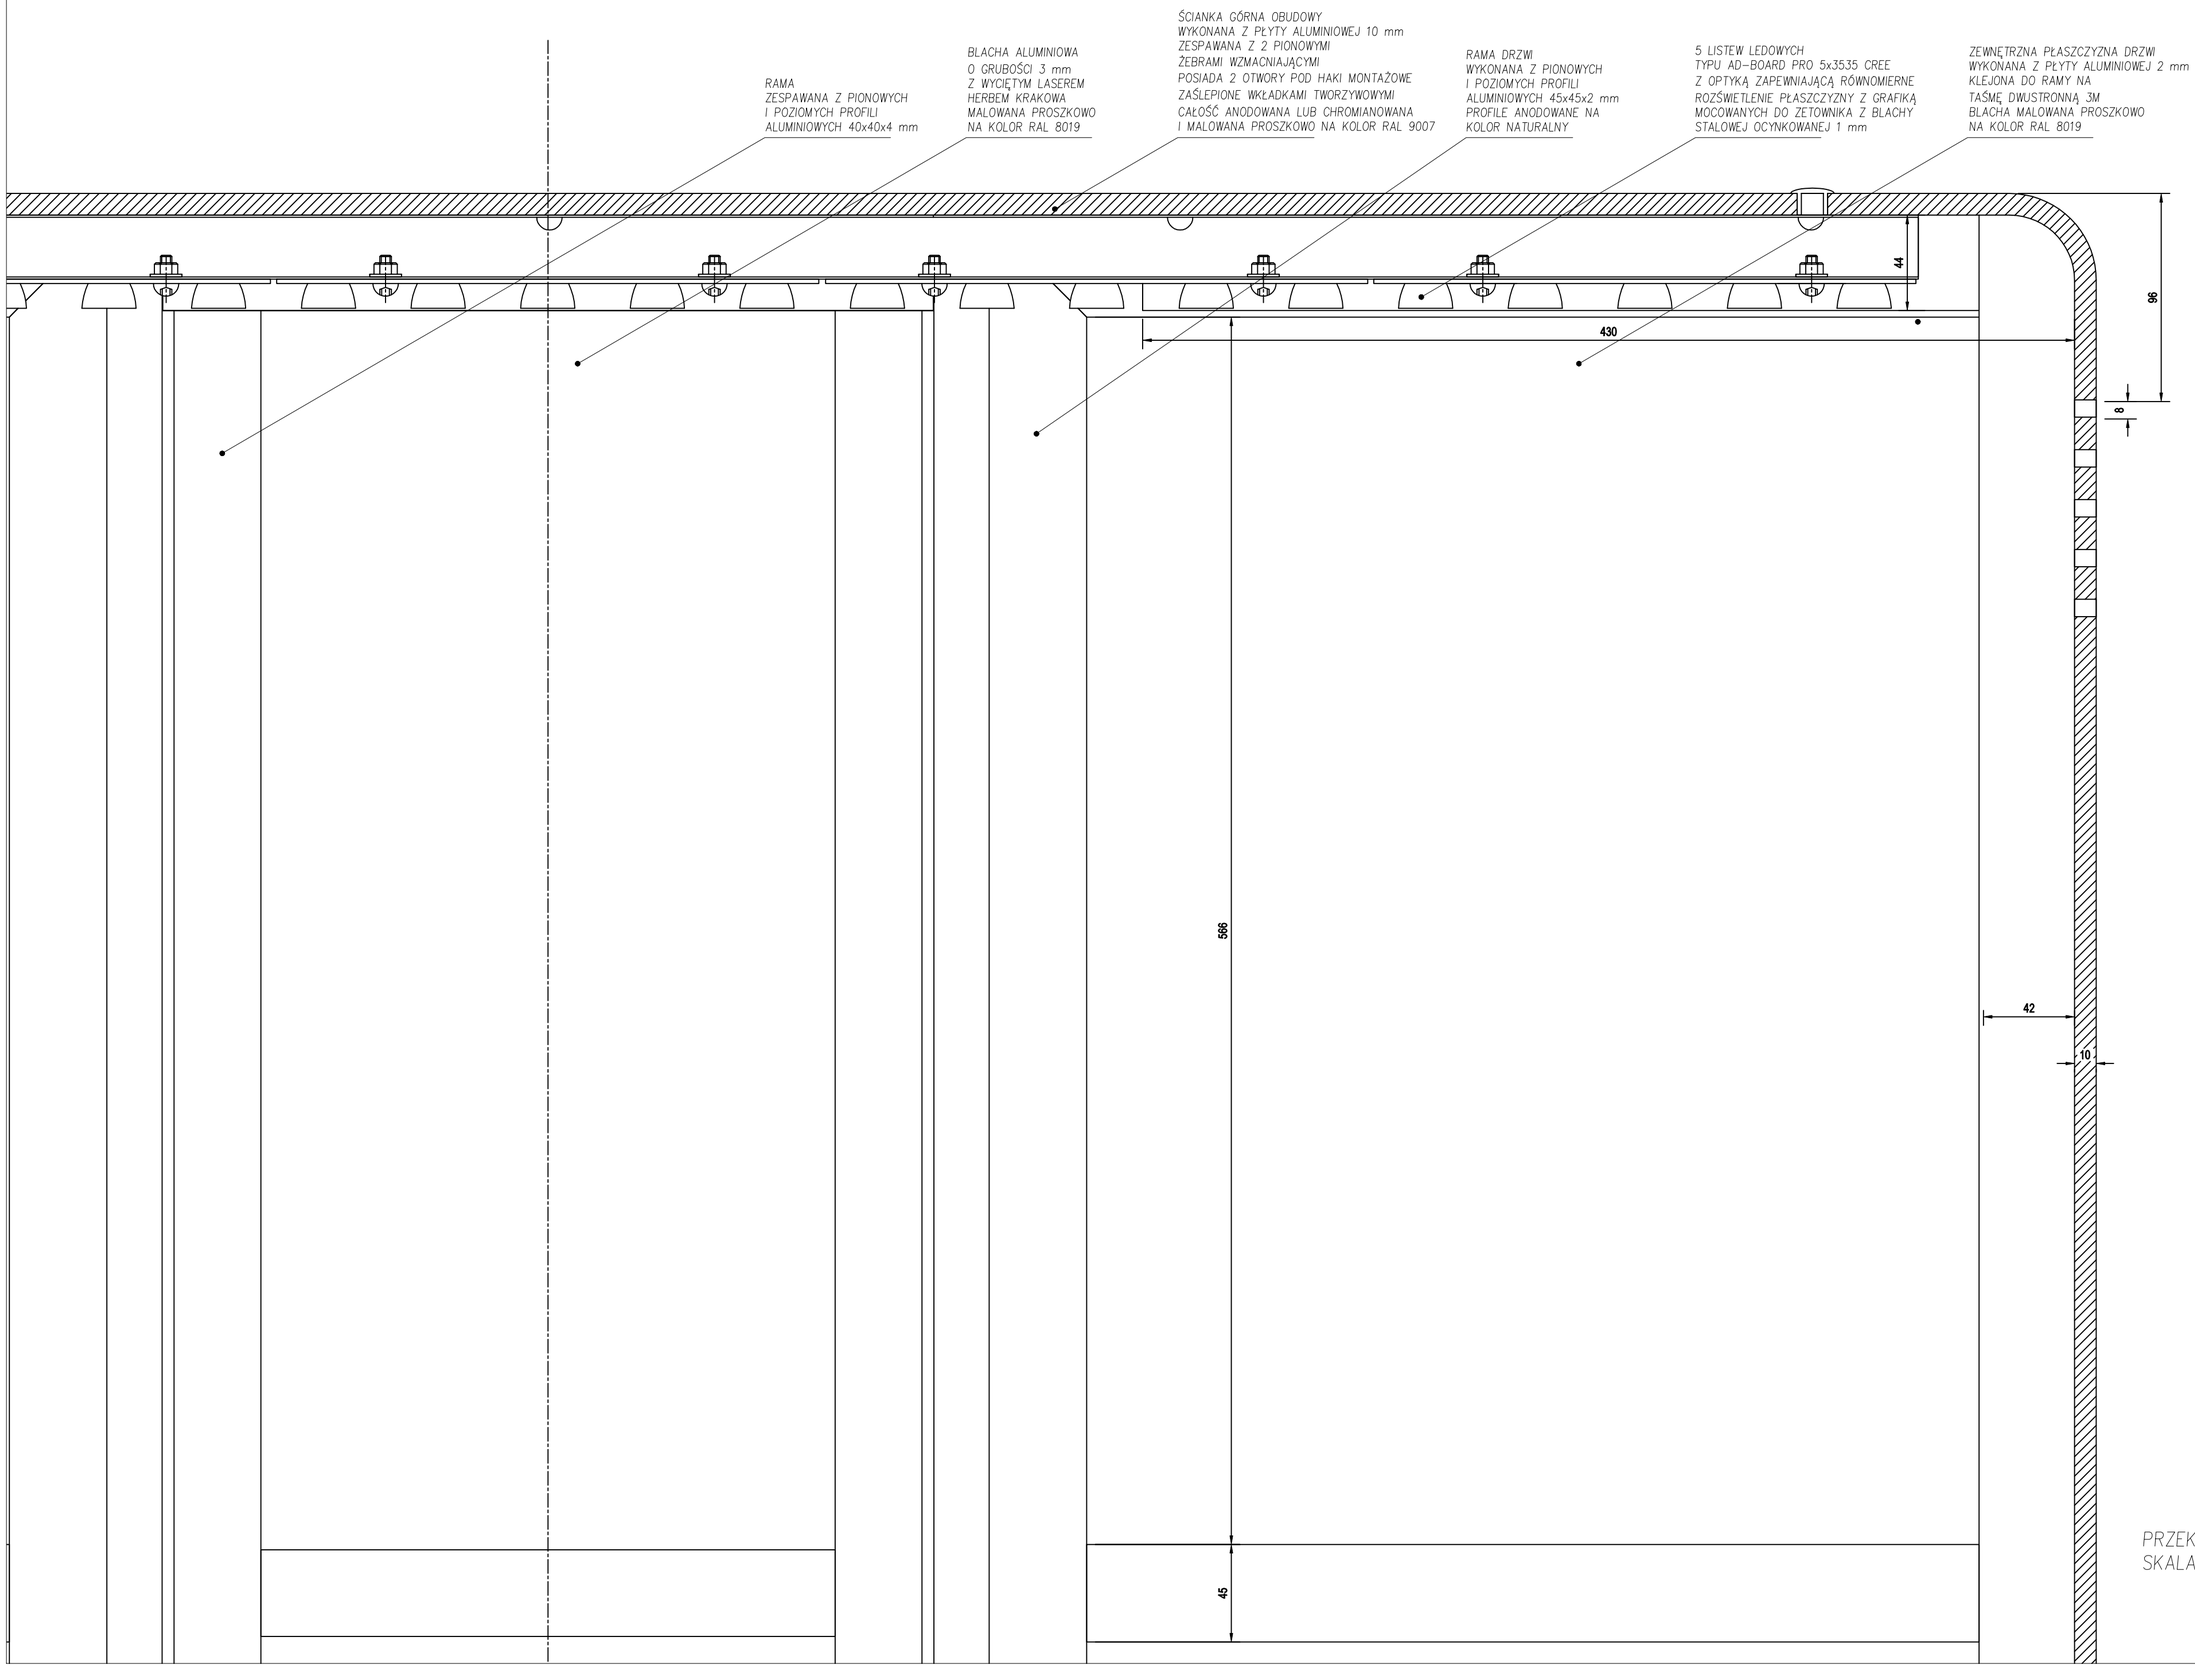

PRZEKRÓJ BB
SKALA 1:2

TYTUŁ:
JEDNOSTRONNY WĄSKI
NOŚNIK MAPY

PRZEKRÓJ BB

PROJEKT:
SYSTEM INFORMACJI
MIEJSKIEJ DLA KRAKOWA

ZAMAWIAJĄCY:
GMINA MIEJSKA KRAKÓW
ZARZĄD TRANSPORTU
PUBLICZNEGO W KRAKOWIE

PROJEKTOWAŁ:
TOWARZYSTWO PROJEKTOWE SC
GRZEGORZ NIWIŃSKI
JERZY PORĘBSKI

PARA BUCH
ZOFIA KONARSKA
KATARZYNA MINASOWICZ

KOREKTA EDYCYJNA ZTP

SKALA:	DATA:	NUMER RYSUNKU:
1:2	28.02.2023	9.3

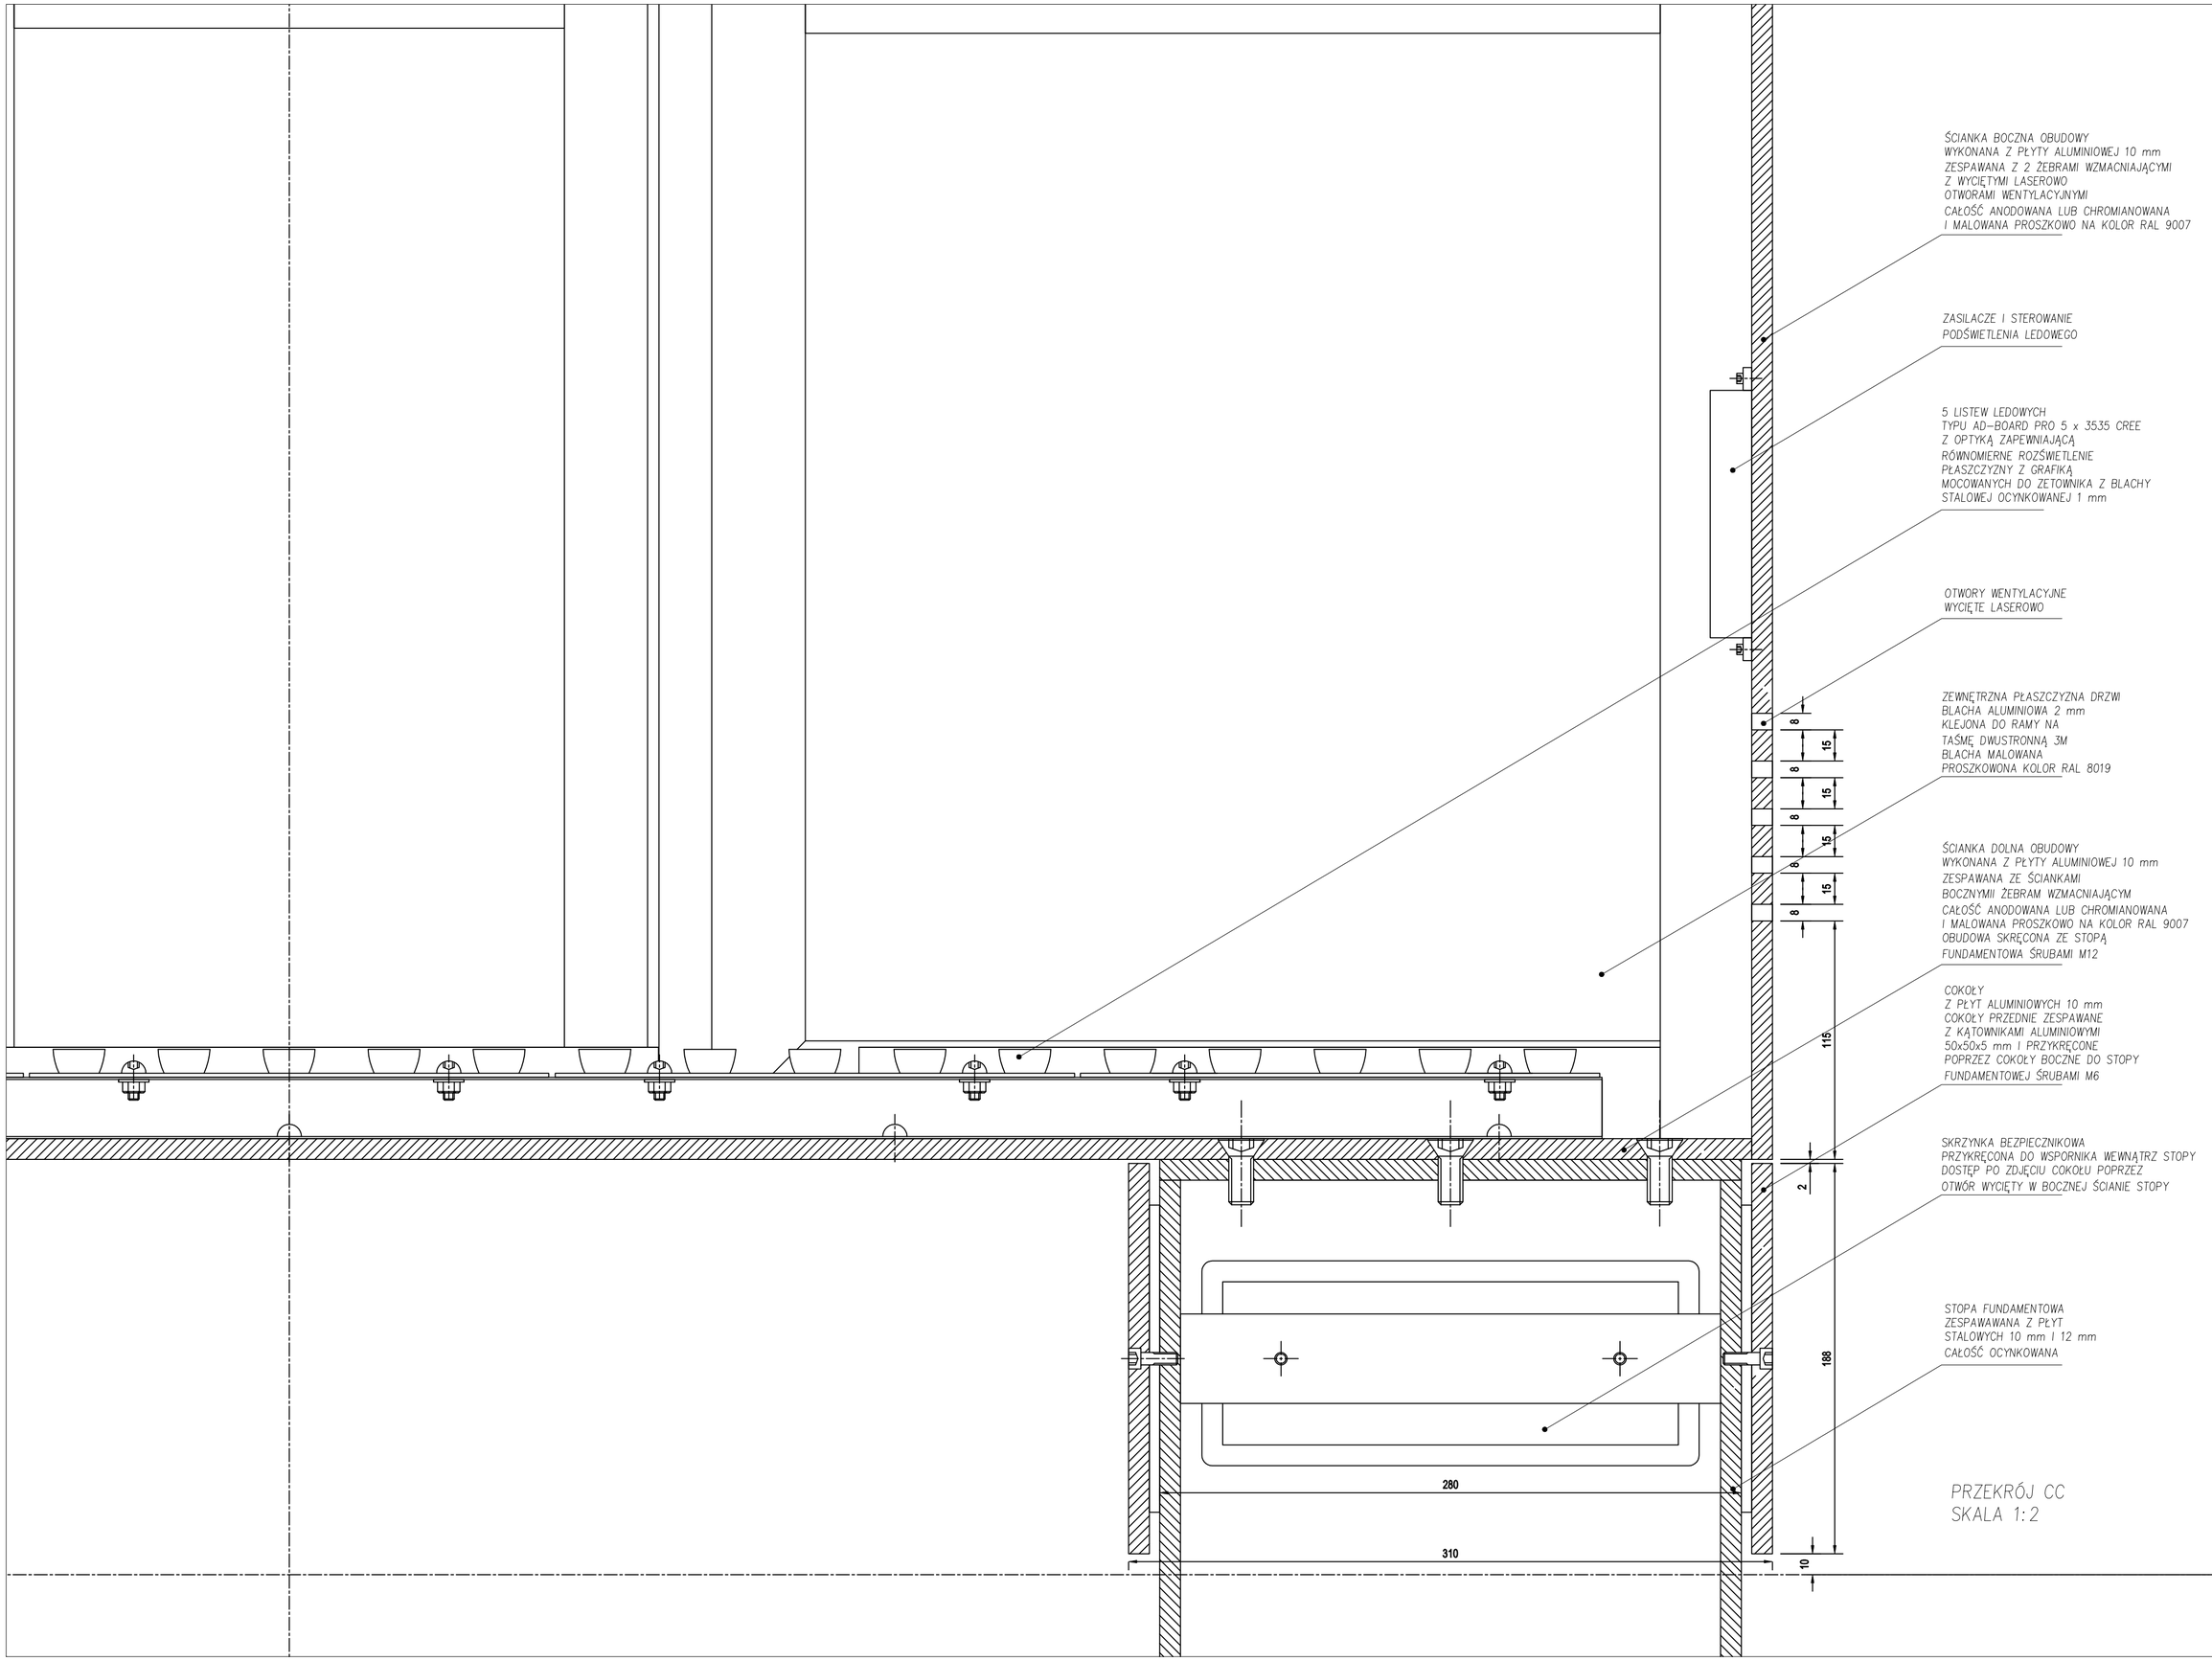

PRZEKRÓJ CC
SKALA 1:2

TYTUŁ:
JEDNOSTRONNY WĄSKI
NOŚNIK MAPY
PRZEKROJU CC

PROJEKT:
SYSTEM INFORMACJI
MIEJSKIEJ DLA KRAKOWA

ZAMAWIAJĄCY:
GMINA MIEJSKA KRAKÓW
ZARZĄD TRANSPORTU
PUBLICZNEGO W KRAKOWIE

PROJEKTOWAŁ:
TOWARZYSTWO PROJEKTOWE SC
GRZEGORZ NIWIŃSKI
JERZY PORĘBSKI

PARA BUCH
ZOFIA KONARSKA
KATARZYNA MINASOWICZ

KOREKTA EDYCYJNA ZTP

SKALA:	DATA:	NUMER RYSUNKU:
1:2	28.02.2023	9.4

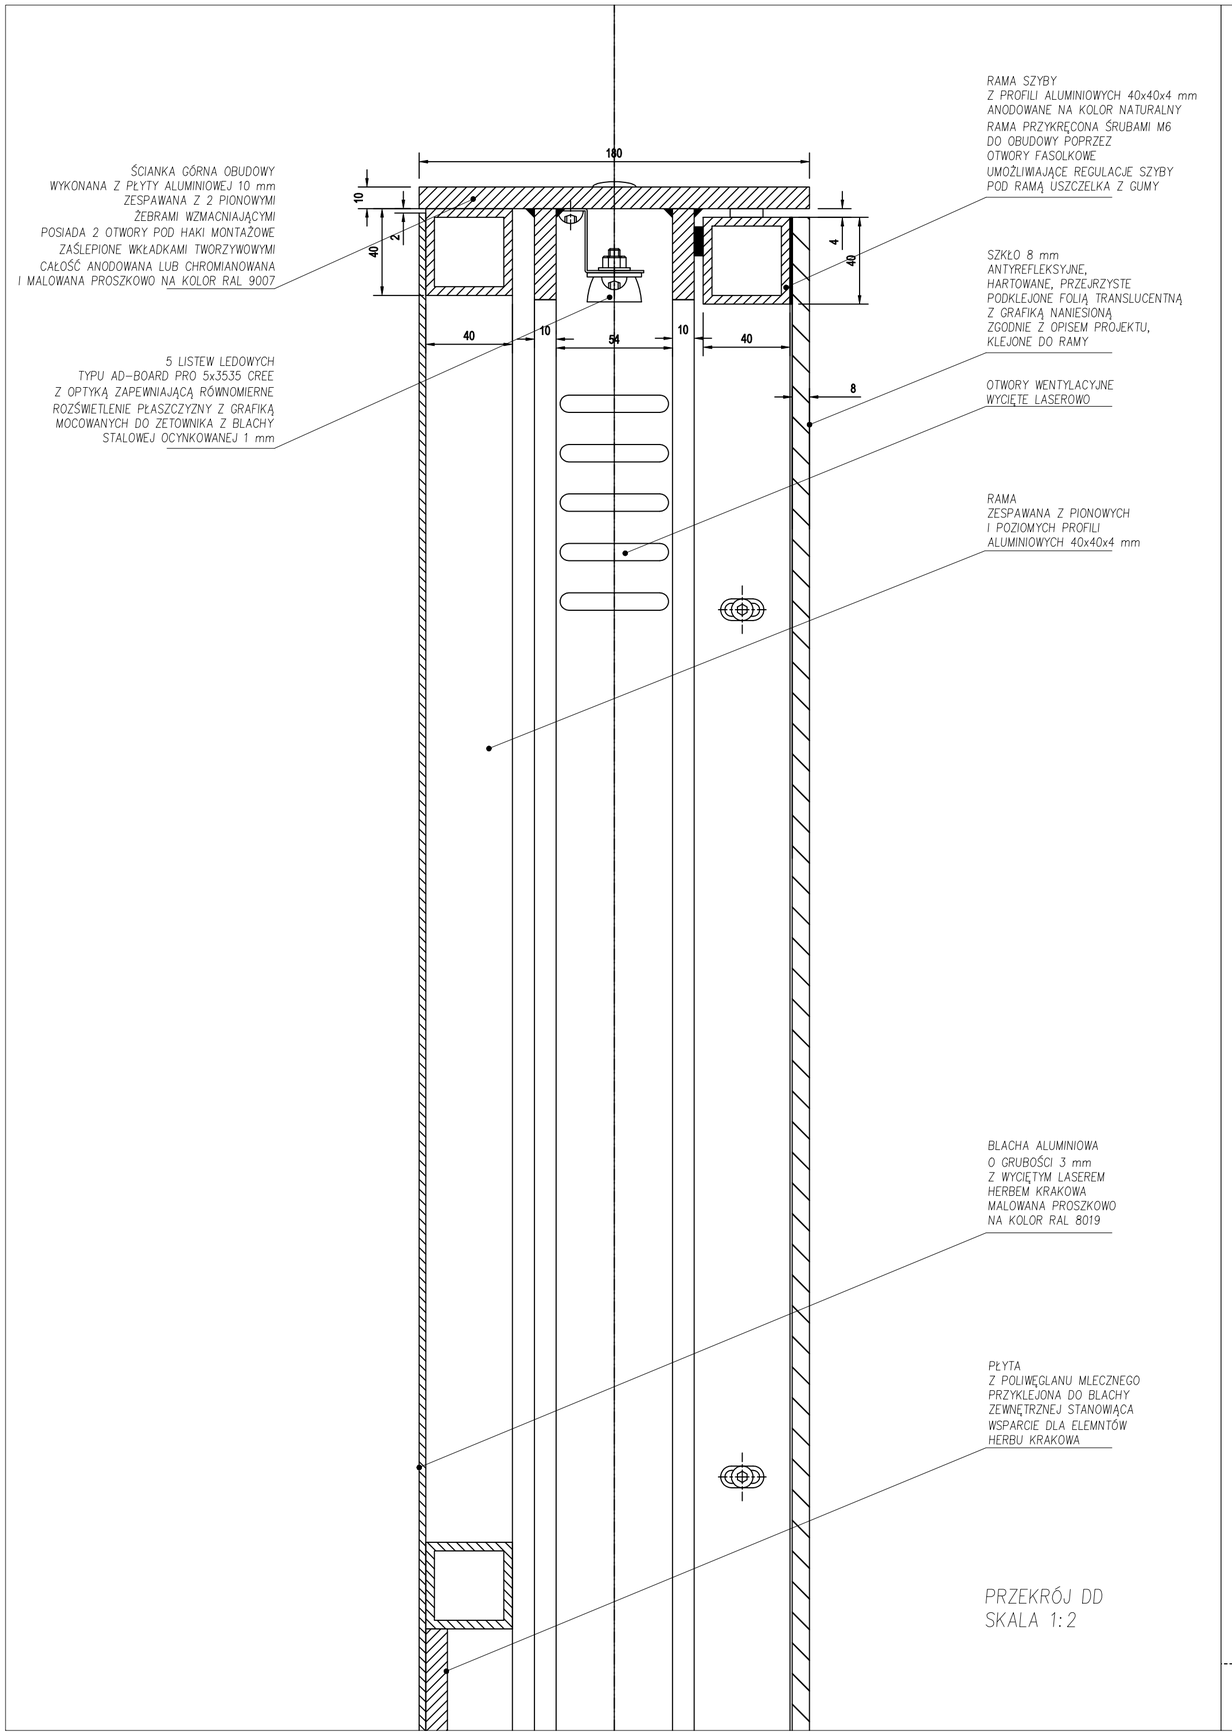

PRZEKRÓJ DD
SKALA 1:2

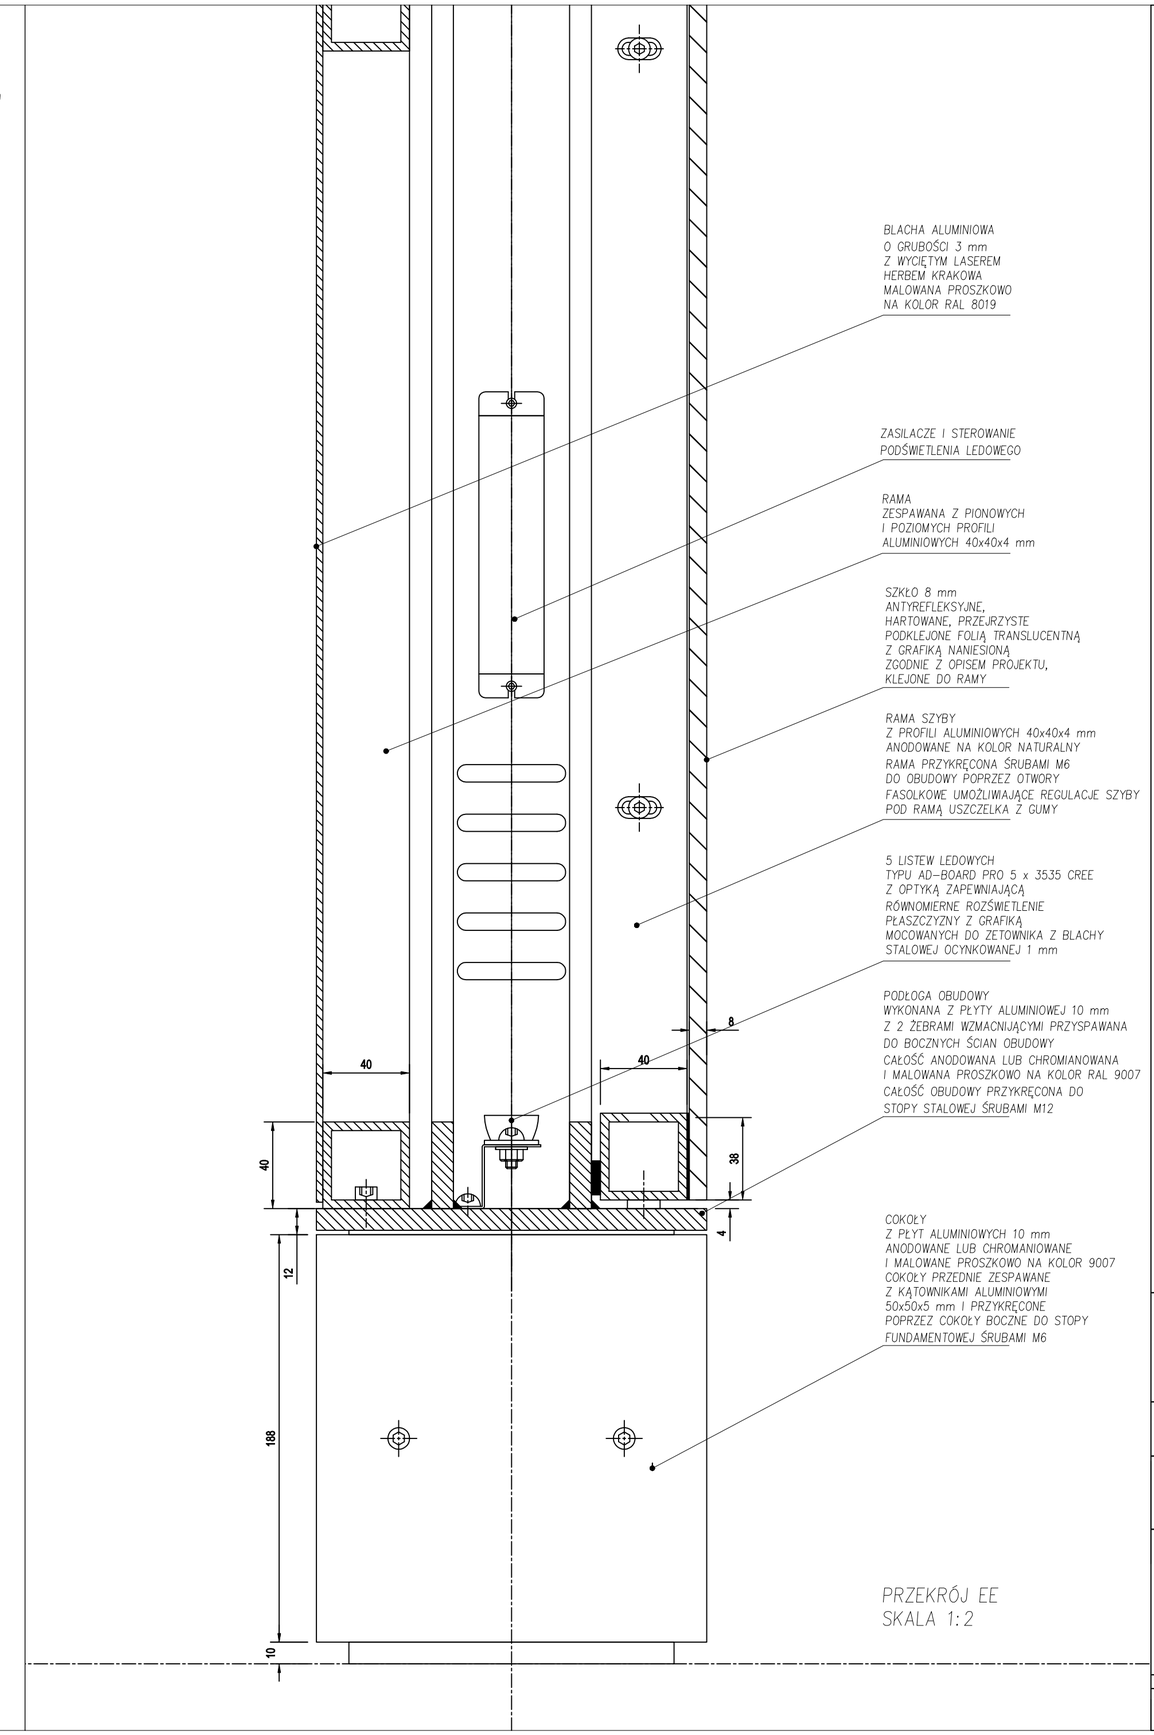

PRZEKRÓJ EE
SKALA 1:2

TYTUŁ:
JEDNOSTRONNY WĄSKI
NOŚNIK MAPY

PRZEKROJE DD, EE

PROJEKT:
SYSTEM INFORMACJI
MIEJSKIEJ DLA KRAKOWA

ZAMAWIAJĄCY:
GMINA MIEJSKA KRAKÓW
ZARZĄD TRANSPORTU
PUBLICZNEGO W KRAKOWIE

PROJEKTOWAŁ:
TOWARZYSTWO PROJEKTOWE SC
GRZEGORZ NIWIŃSKI
JERZY PORĘBSKI

PARA BUCH
ZOFIA KONARSKA
KATARZYNA MINASOWICZ

KOREKTA EDYCYJNA ZIP

SKALA:	DATA:	NUMER RYSUNKU:
1:2	28.02.2023	9.5

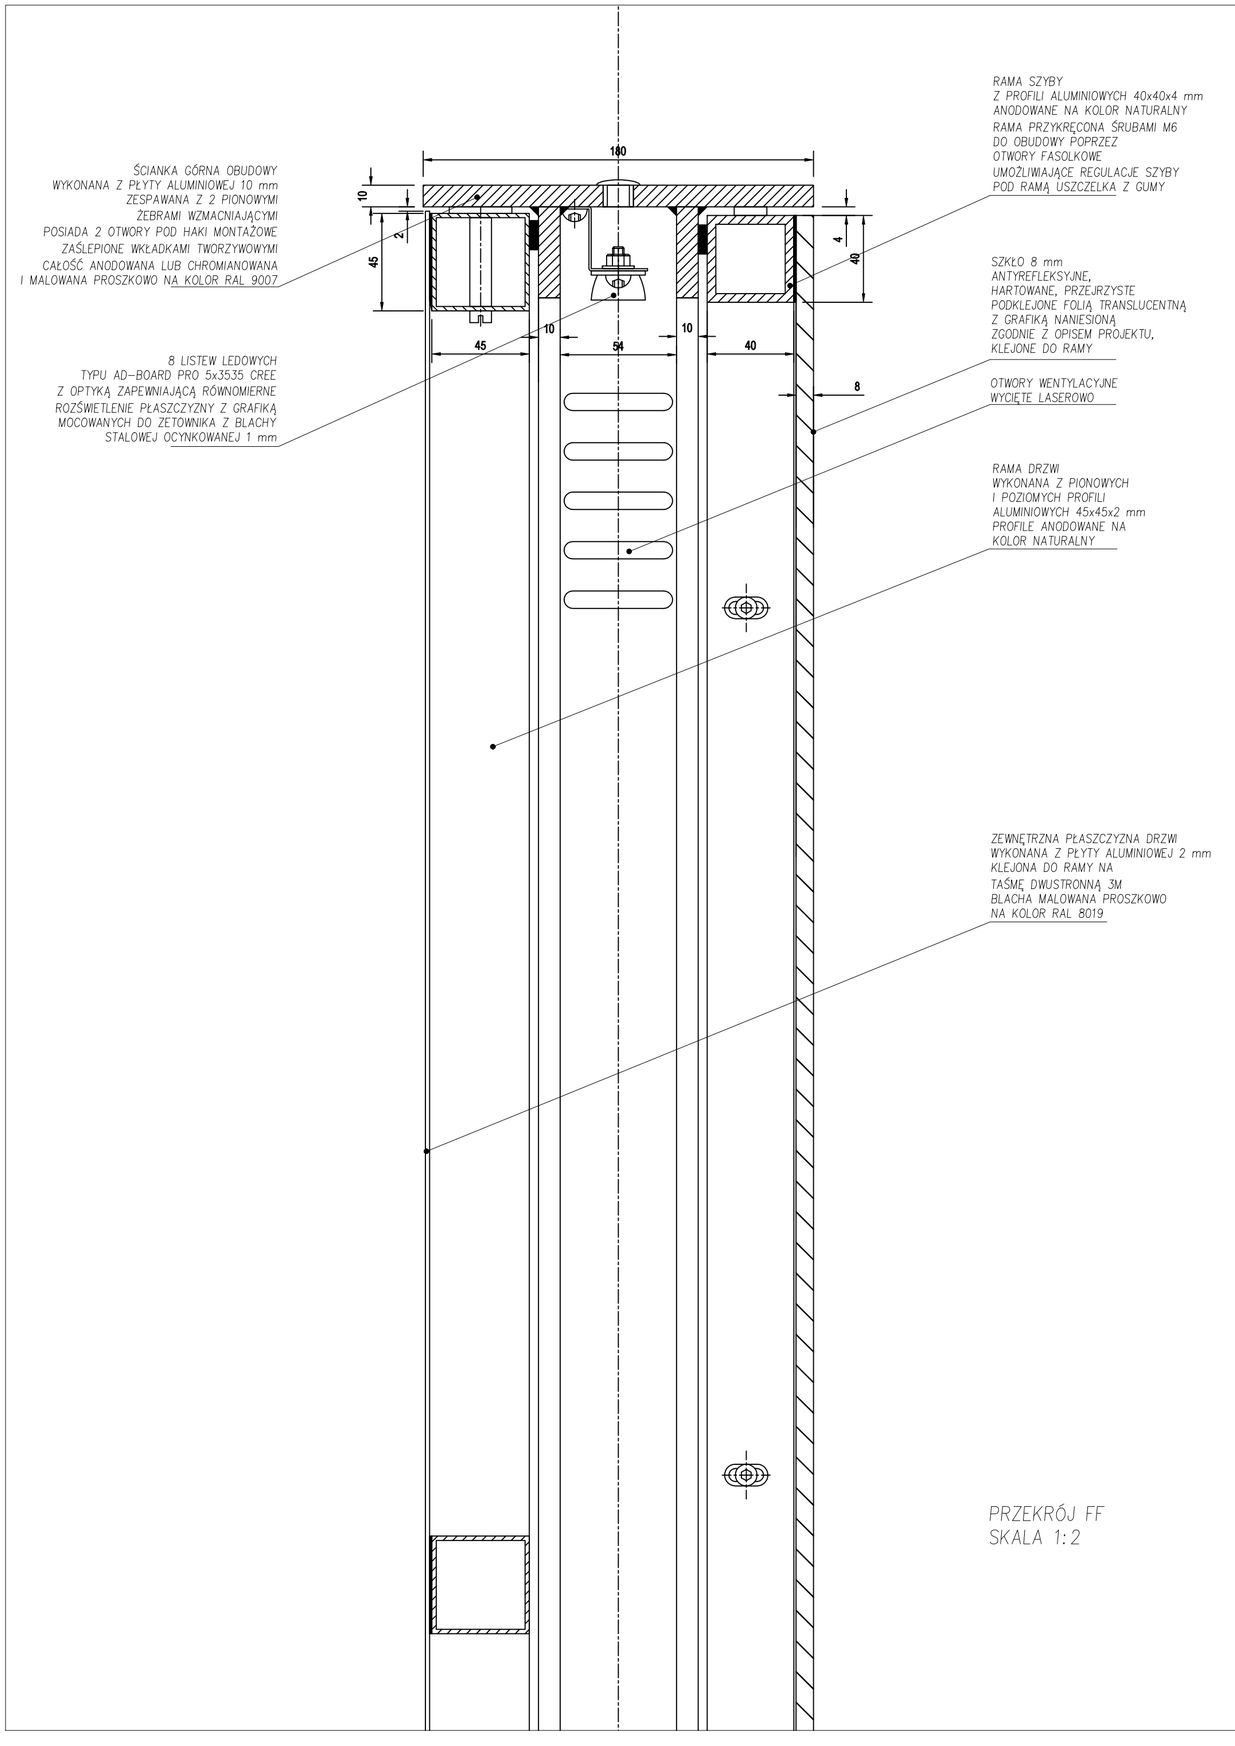

PRZEKRÓJ FF
SKALA 1:2

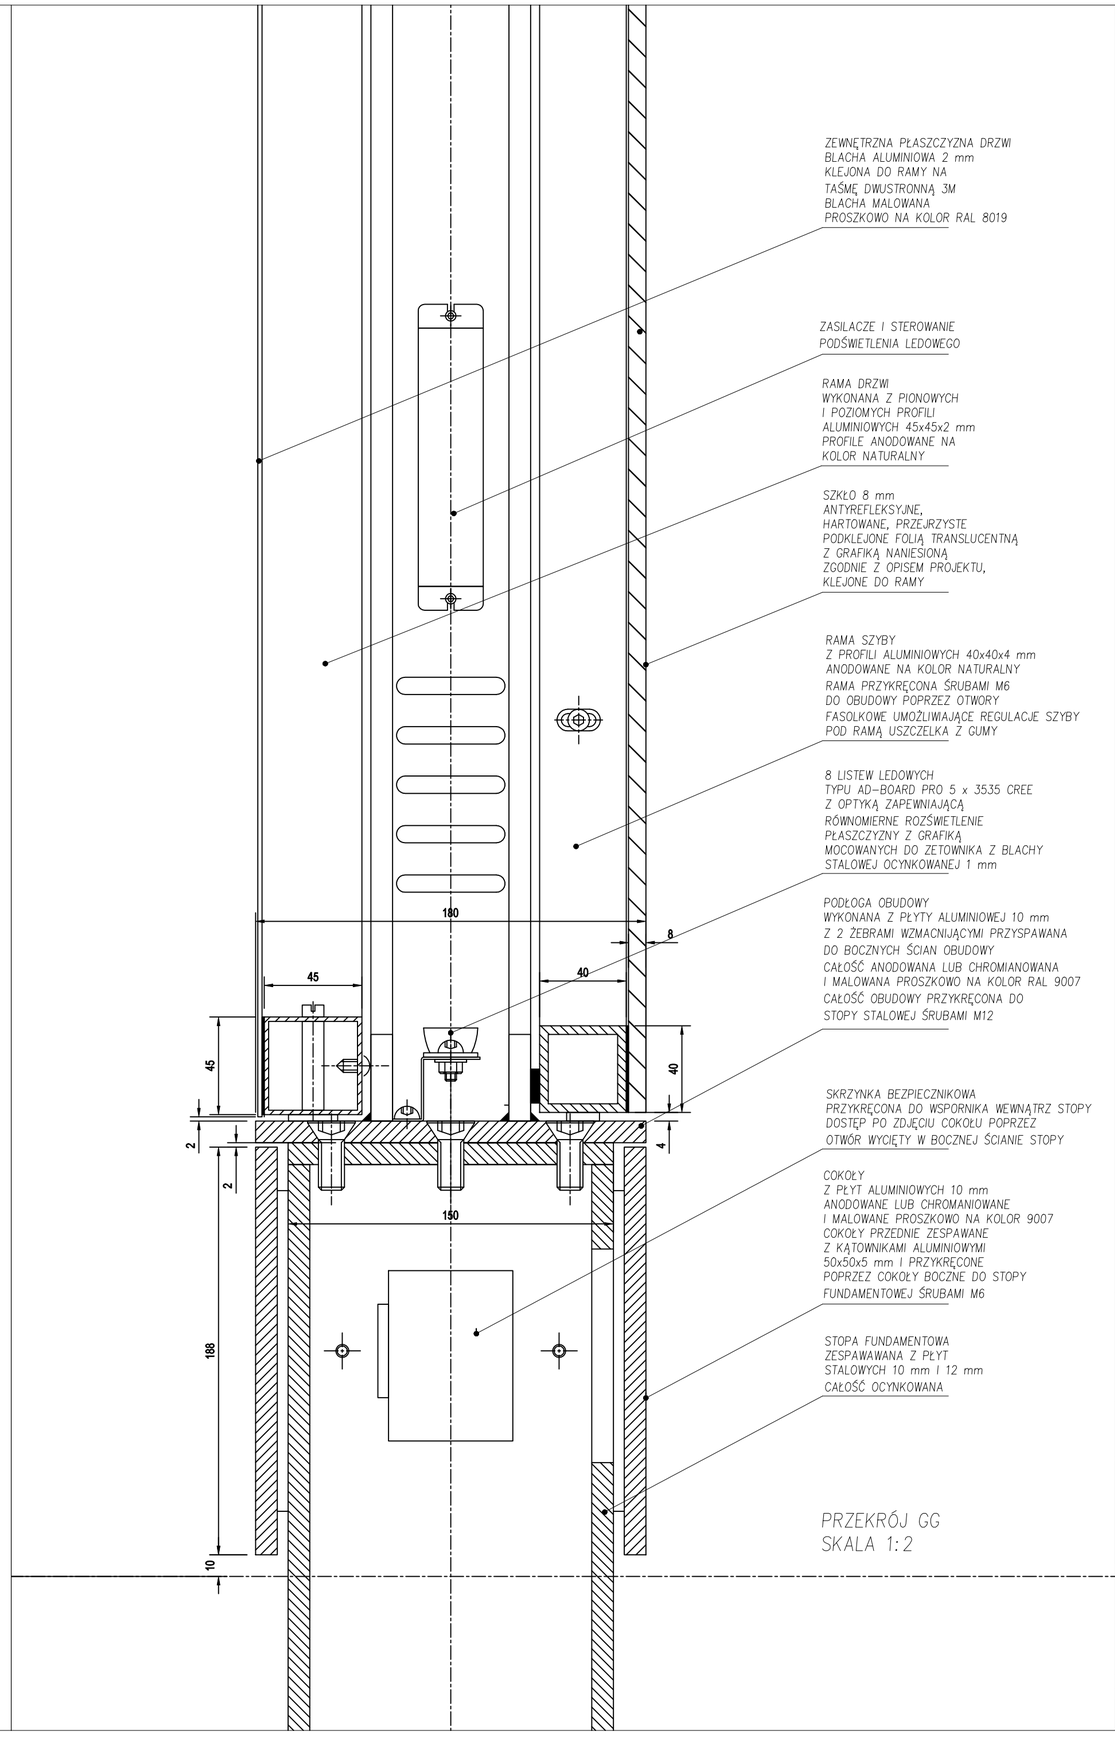

PRZEKRÓJ GG
SKALA 1:2

TYTUŁ:
JEDNOSTRONNY WĄSKI
NOŚNIK MAPY
PRZEKRÓJE FF, GG

PROJEKT:
SYSTEM INFORMACJI
MIEJSKIEJ DLA KRAKOWA

ZAMAWIAJĄCY:
GMINA MIEJSKA KRAKÓW
ZARZĄD TRANSPORTU
PUBLICZNEGO W KRAKOWIE

PROJEKTOWAŁ:
TOWARZYSTWO PROJEKTOWE SC
GRZEGORZ NIWIŃSKI
JERZY PORĘBSKI

PARA BUCH
ZOFIA KONARSKA
KATARZYNA MINASOWICZ

KOREKTA EDYCYJNA ZTP

SKALA:	DATA:	NUMER RYSUNKU:
1:2	28.02.2023	9.6

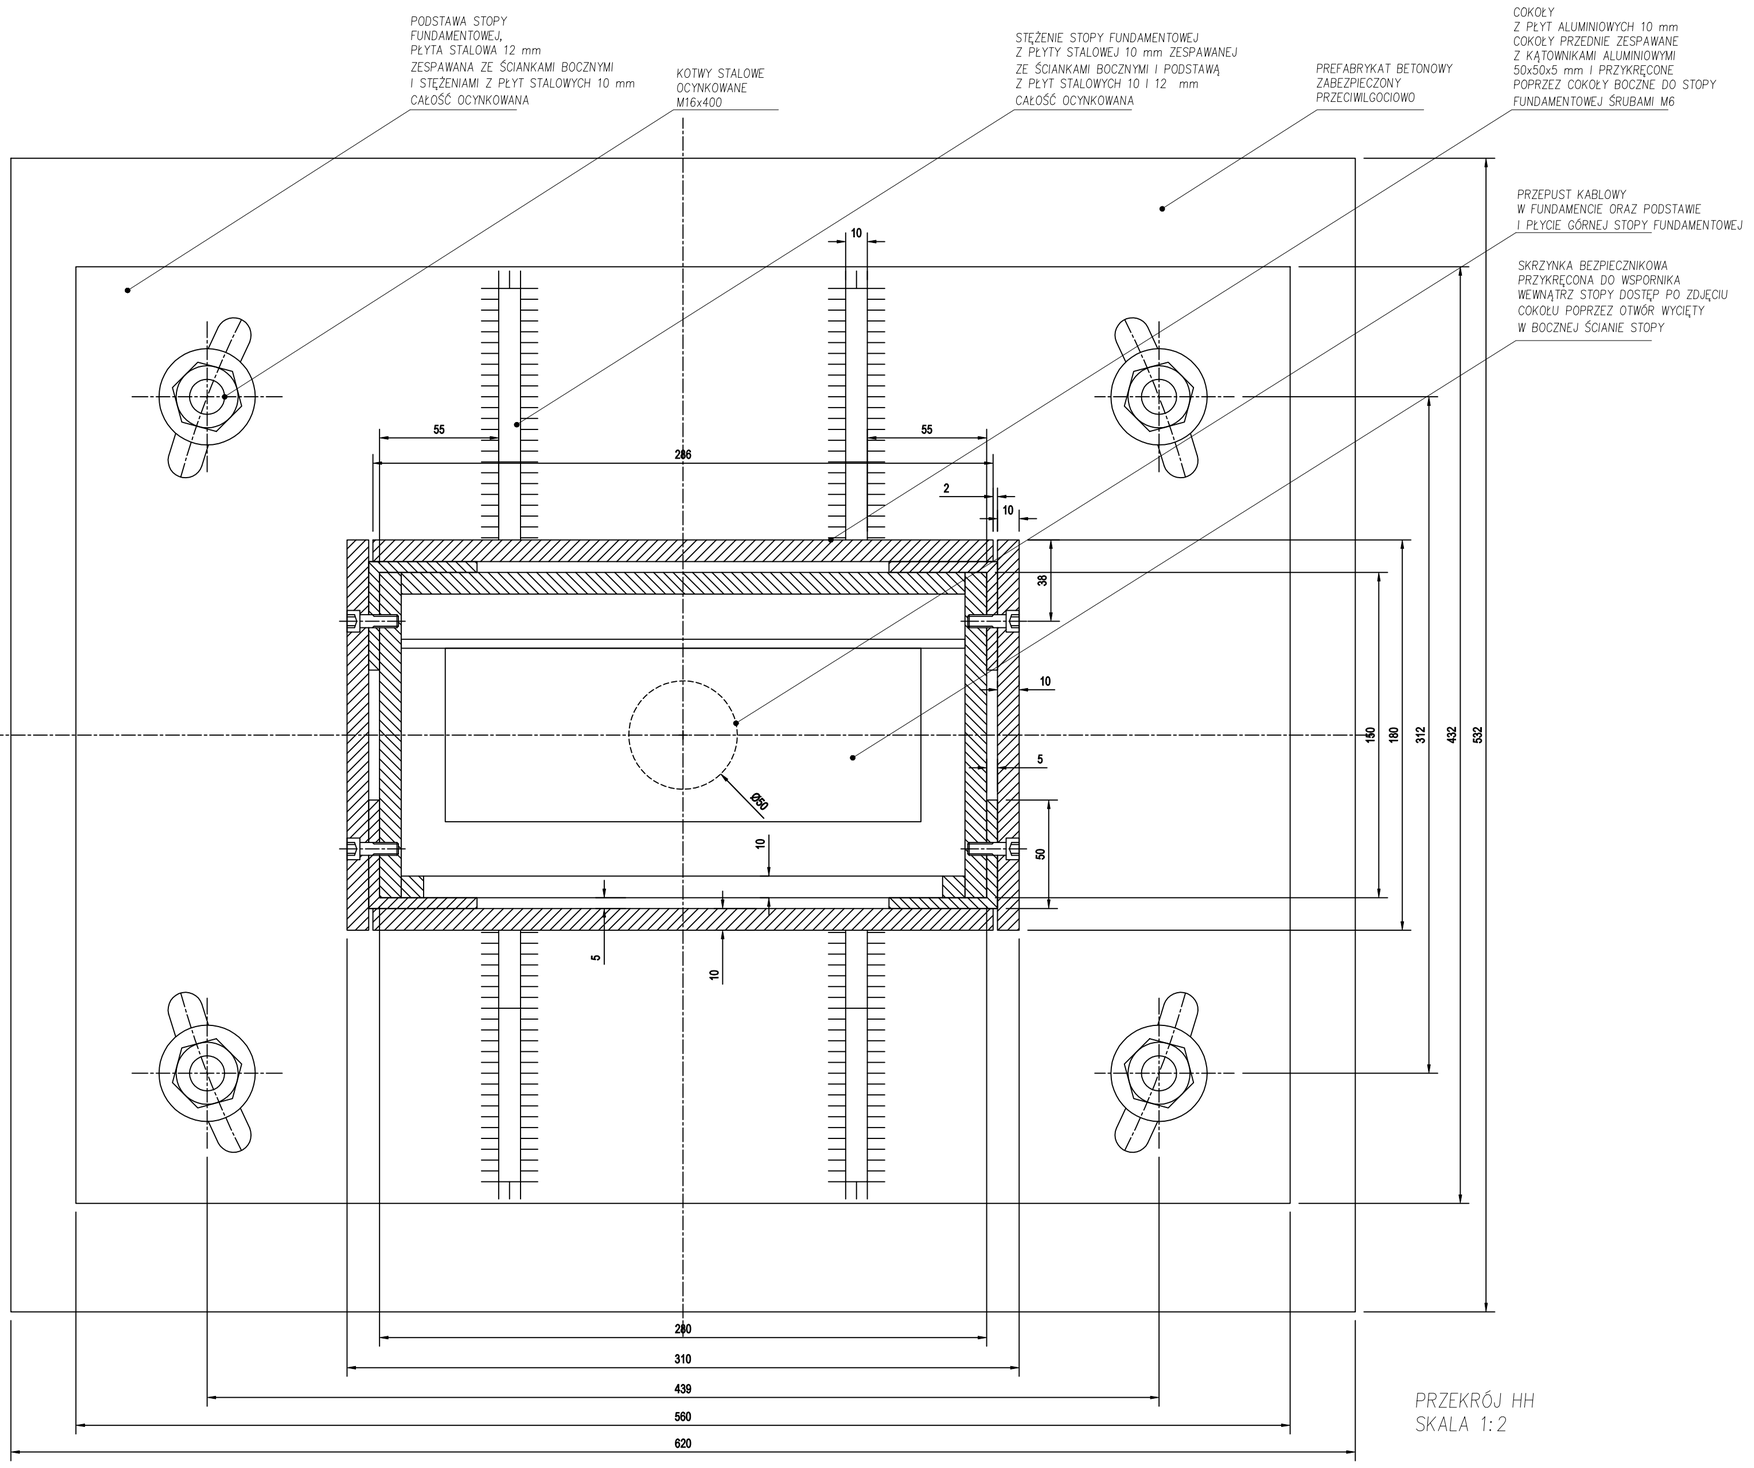

PRZEKRÓJ HH
SKALA 1:2

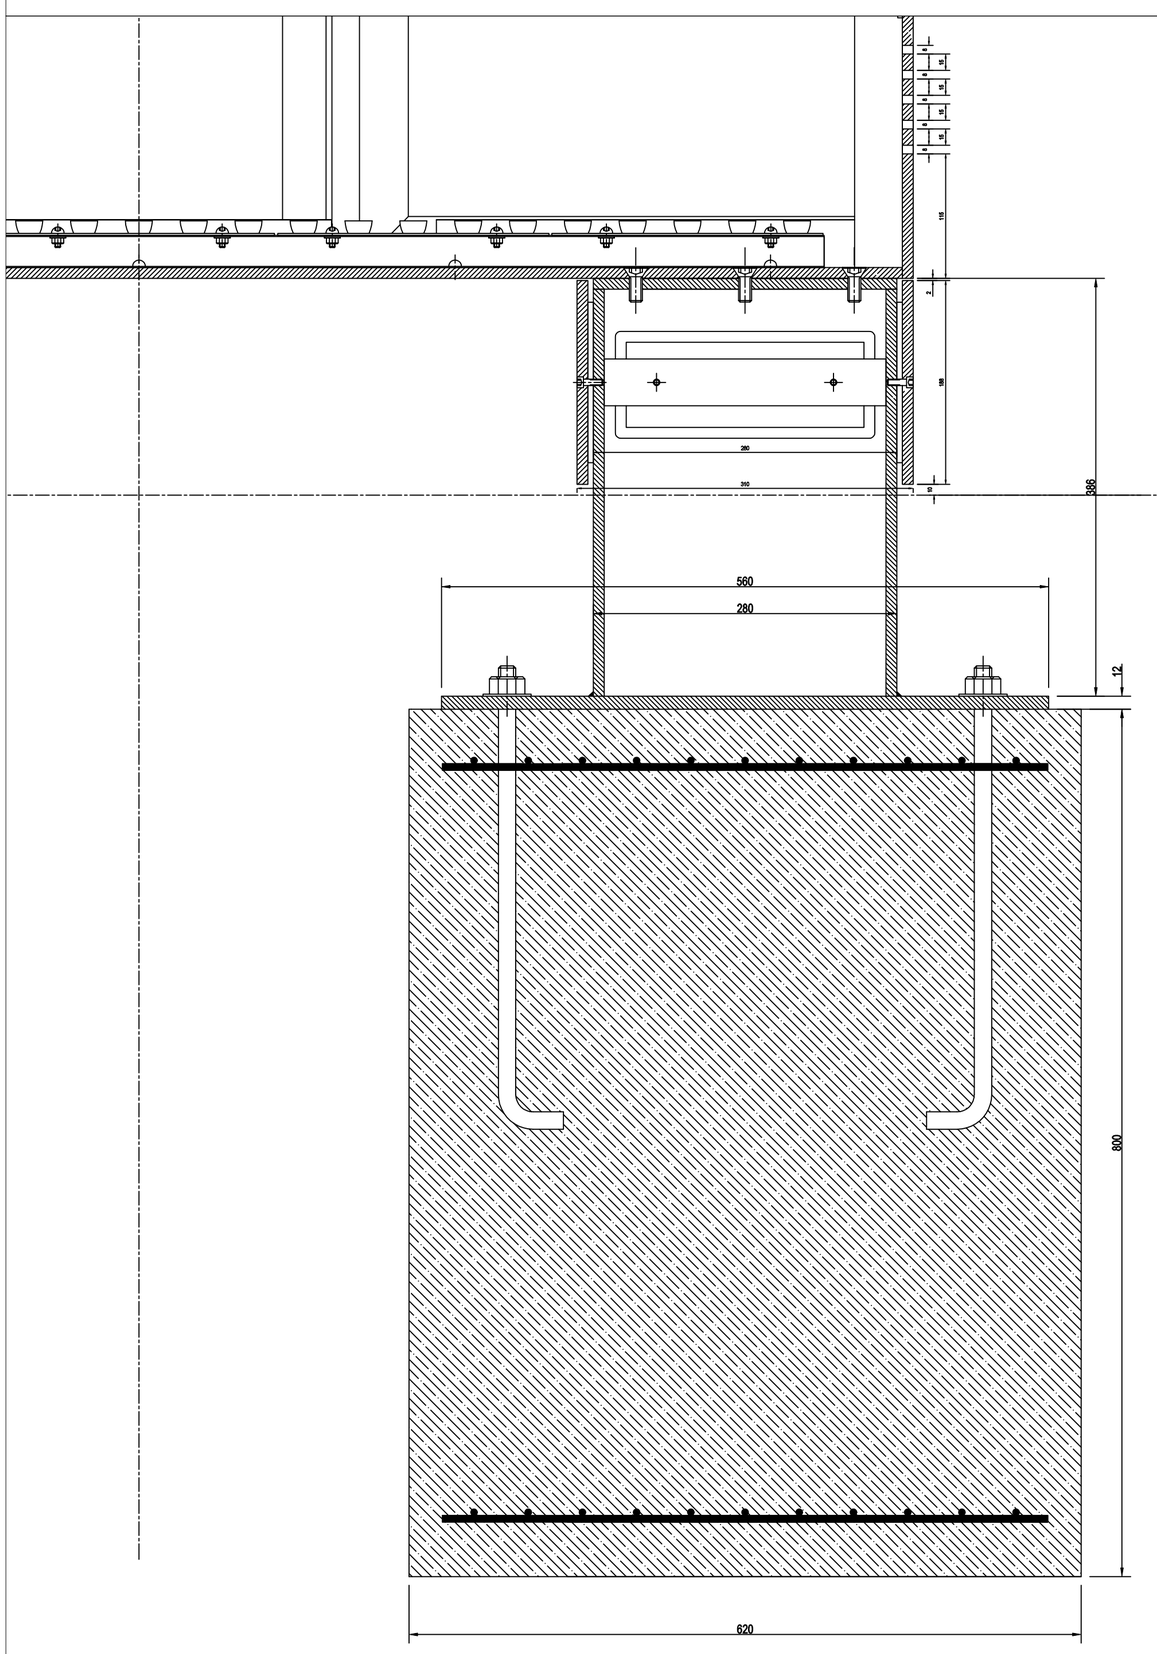

PRZEKRÓJ PIONOWY
FUNDAMENTU
SKALA 1:4

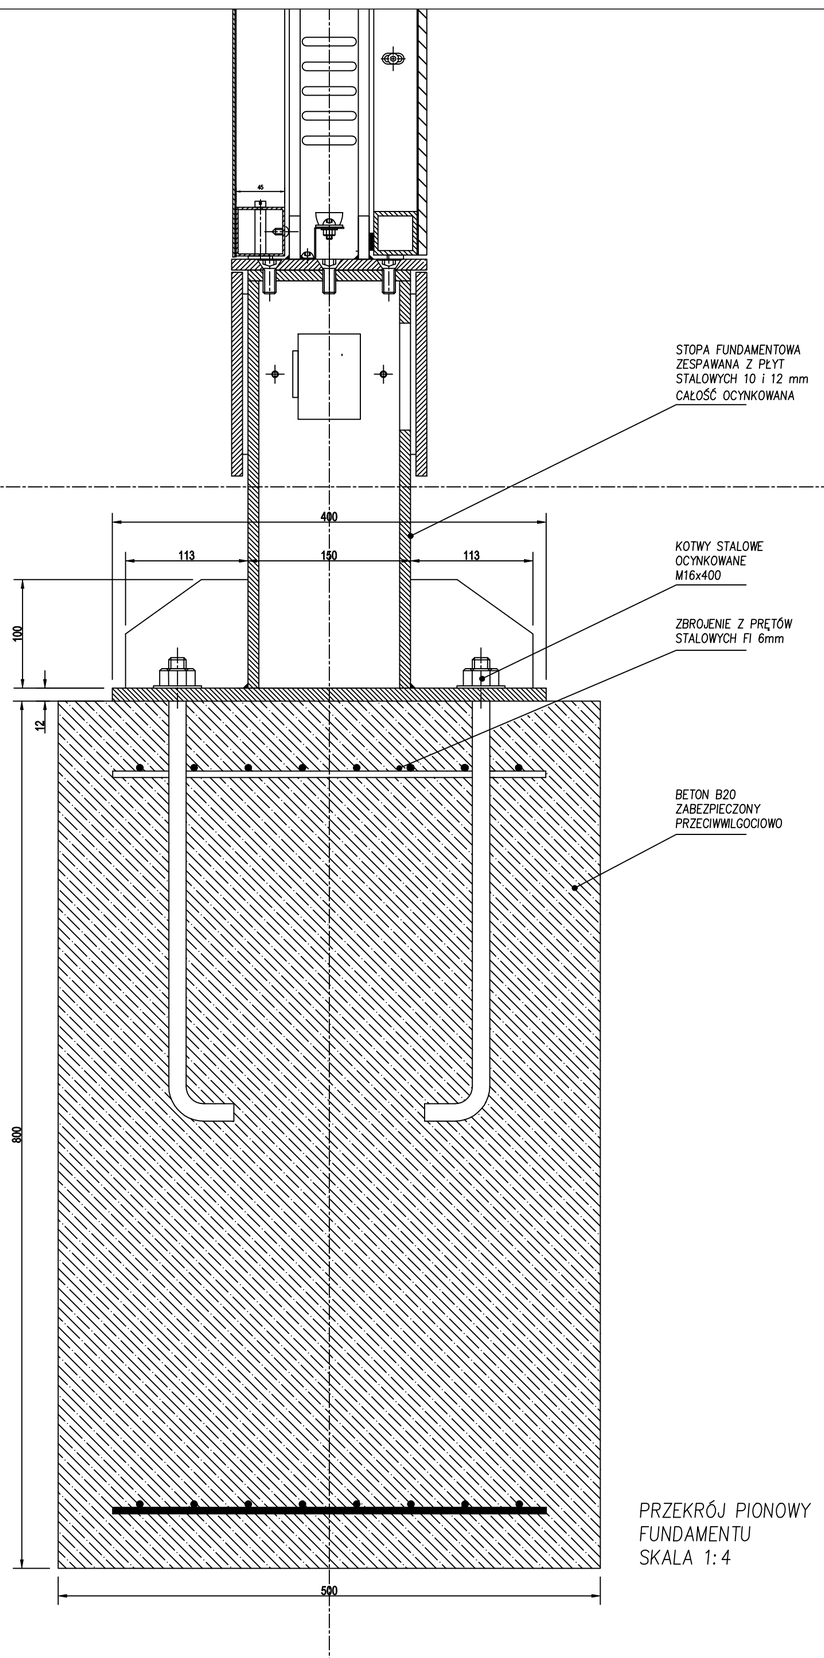

PRZEKRÓJ PIONOWY
FUNDAMENTU
SKALA 1:4

TYTUŁ:
JEDNOSTRONNY WĄSKI NOŚNIK MAPY – FUNDAMENT

PRZEKROJE PIONOWE I PRZEKRÓJ HH

PROJEKT:
SYSTEM INFORMACJI MIEJSKIEJ DLA KRAKOWA

ZAMAWIAJĄCY:
GMINA MIEJSKA KRAKÓW
ZARZĄD TRANSPORTU PUBLICZNEGO W KRAKOWIE

PROJEKTOWAŁ:
TOWARZYSTWO PROJEKTOWE SC
GRZEGORZ NIWIŃSKI
JERZY PORĘBSKI

PARA BUCH
ZOFIA KONARSKA
KATARZYNA MINASOWICZ

KOREKTA EDYCYJNA ZTP

SKALA:	DATA:	NUMER RYSUNKU:
1:2 1:4	28.02.2023	9.7