


Miasto Kraków
Jedn. ewid. Krowdrza
Obręb 41

ZAŁĄCZNIK GRAFICZNY
DO ZGODY NR 40/2026/SG
DYREKTORA WYDZIAŁU SKARBU MIASTA
URZĘDU MIASTA KRAKOWA

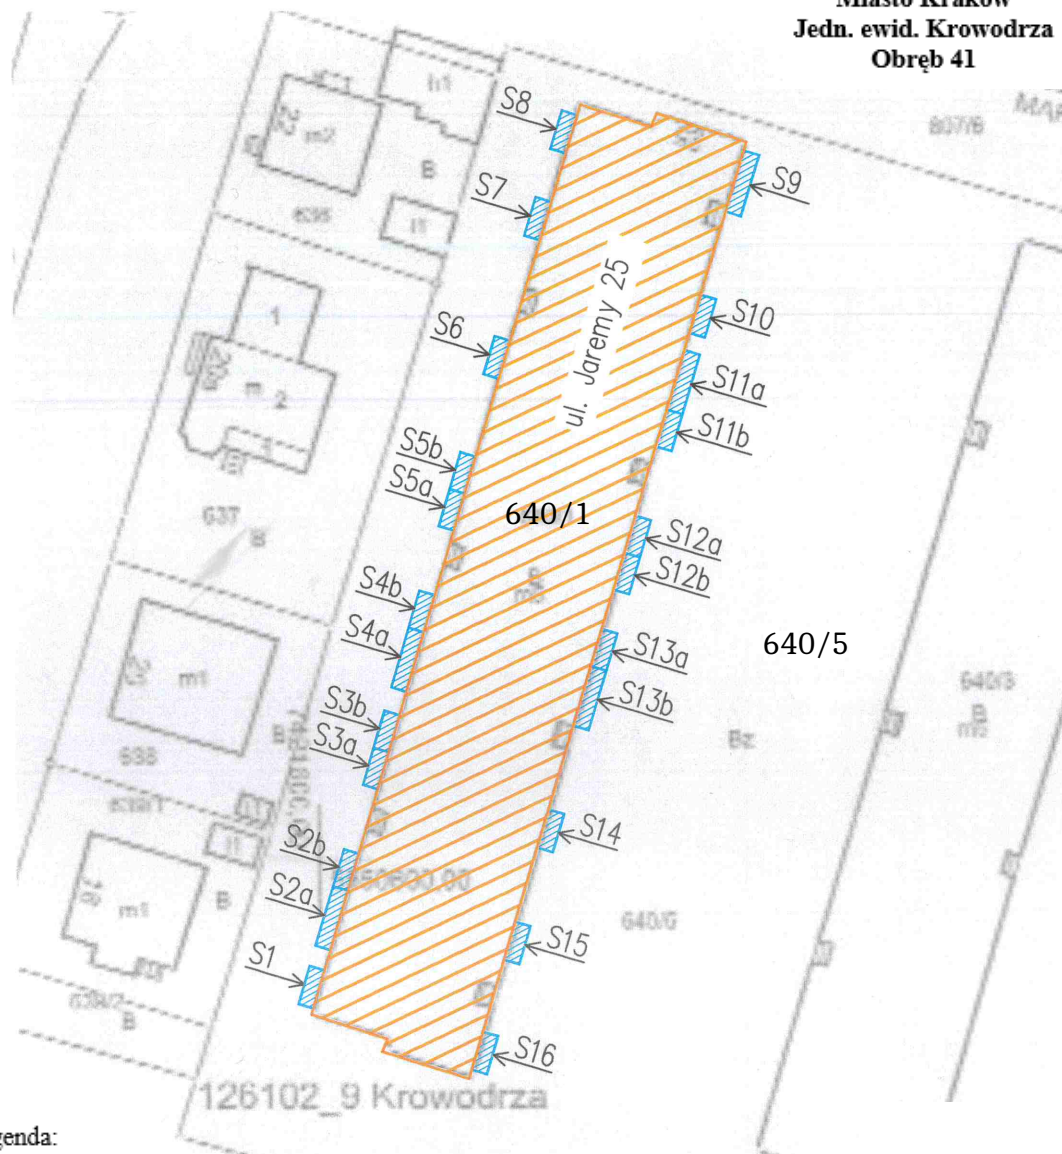

Legenda:

Skala: 1: 500



- Zakres służebności gruntowych polegających na zamontowaniu i eksploatacji balkonów w przestrzeni nad terenem działki nr 640/5 o pow. 7,20 m², do lokali nr 15, 19 (S11a), 71 (S2a), 88 (S13a), 91 (S4a), 128 (S9) oraz o pow. 4,30 m² do lokali nr 6 (S10), 16 (S6), 25, 29 (S5a), 31 (S13a), 34 (S12b), 35, 39 (S13a), 40 (S4b), 46 (S14), 49 (S3a), 50 (S14), 56 (S2b), 58 (S14), 65 (S16), 68 (S15), 70, 74 (S1), 76 (S15), 87 (S4a), 94 (S3b), 114 (S5b), 116 (S11b), 117 (S12a), 120 (S11b), 126 (S7), 135 (S8) w budynku położonym w Krakowie przy ul. Marii Jaremy 25, usytuowanym na działce nr 640/1



- budynek mieszalny wielorodzinny

Lp.	Numery lokali
S1	25/70
	25/74
S2a	25/71
S2b	25/56
S3a	25/49
S3b	25/94
S4a	25/87
	25/91
S4b	25/40
S5a	25/25
	25/29
S5b	25/114
S6	25/16
S7	25/126
S8	25/135
S9	25/128
S10	25/6
S11a	25/15
	25/19
S11b	25/116
	25/120
S12a	25/117
S12b	25/34
S13a	25/31
	25/35
	25/39
S13b	25/88
S14	25/46
	25/50
	25/58
S15	25/68
	25/76
S16	25/65