





Załącznik graficzny  
do zgody nr 45 /2026/DZ  
Dyrektora Wydziału Skarbu Miasta

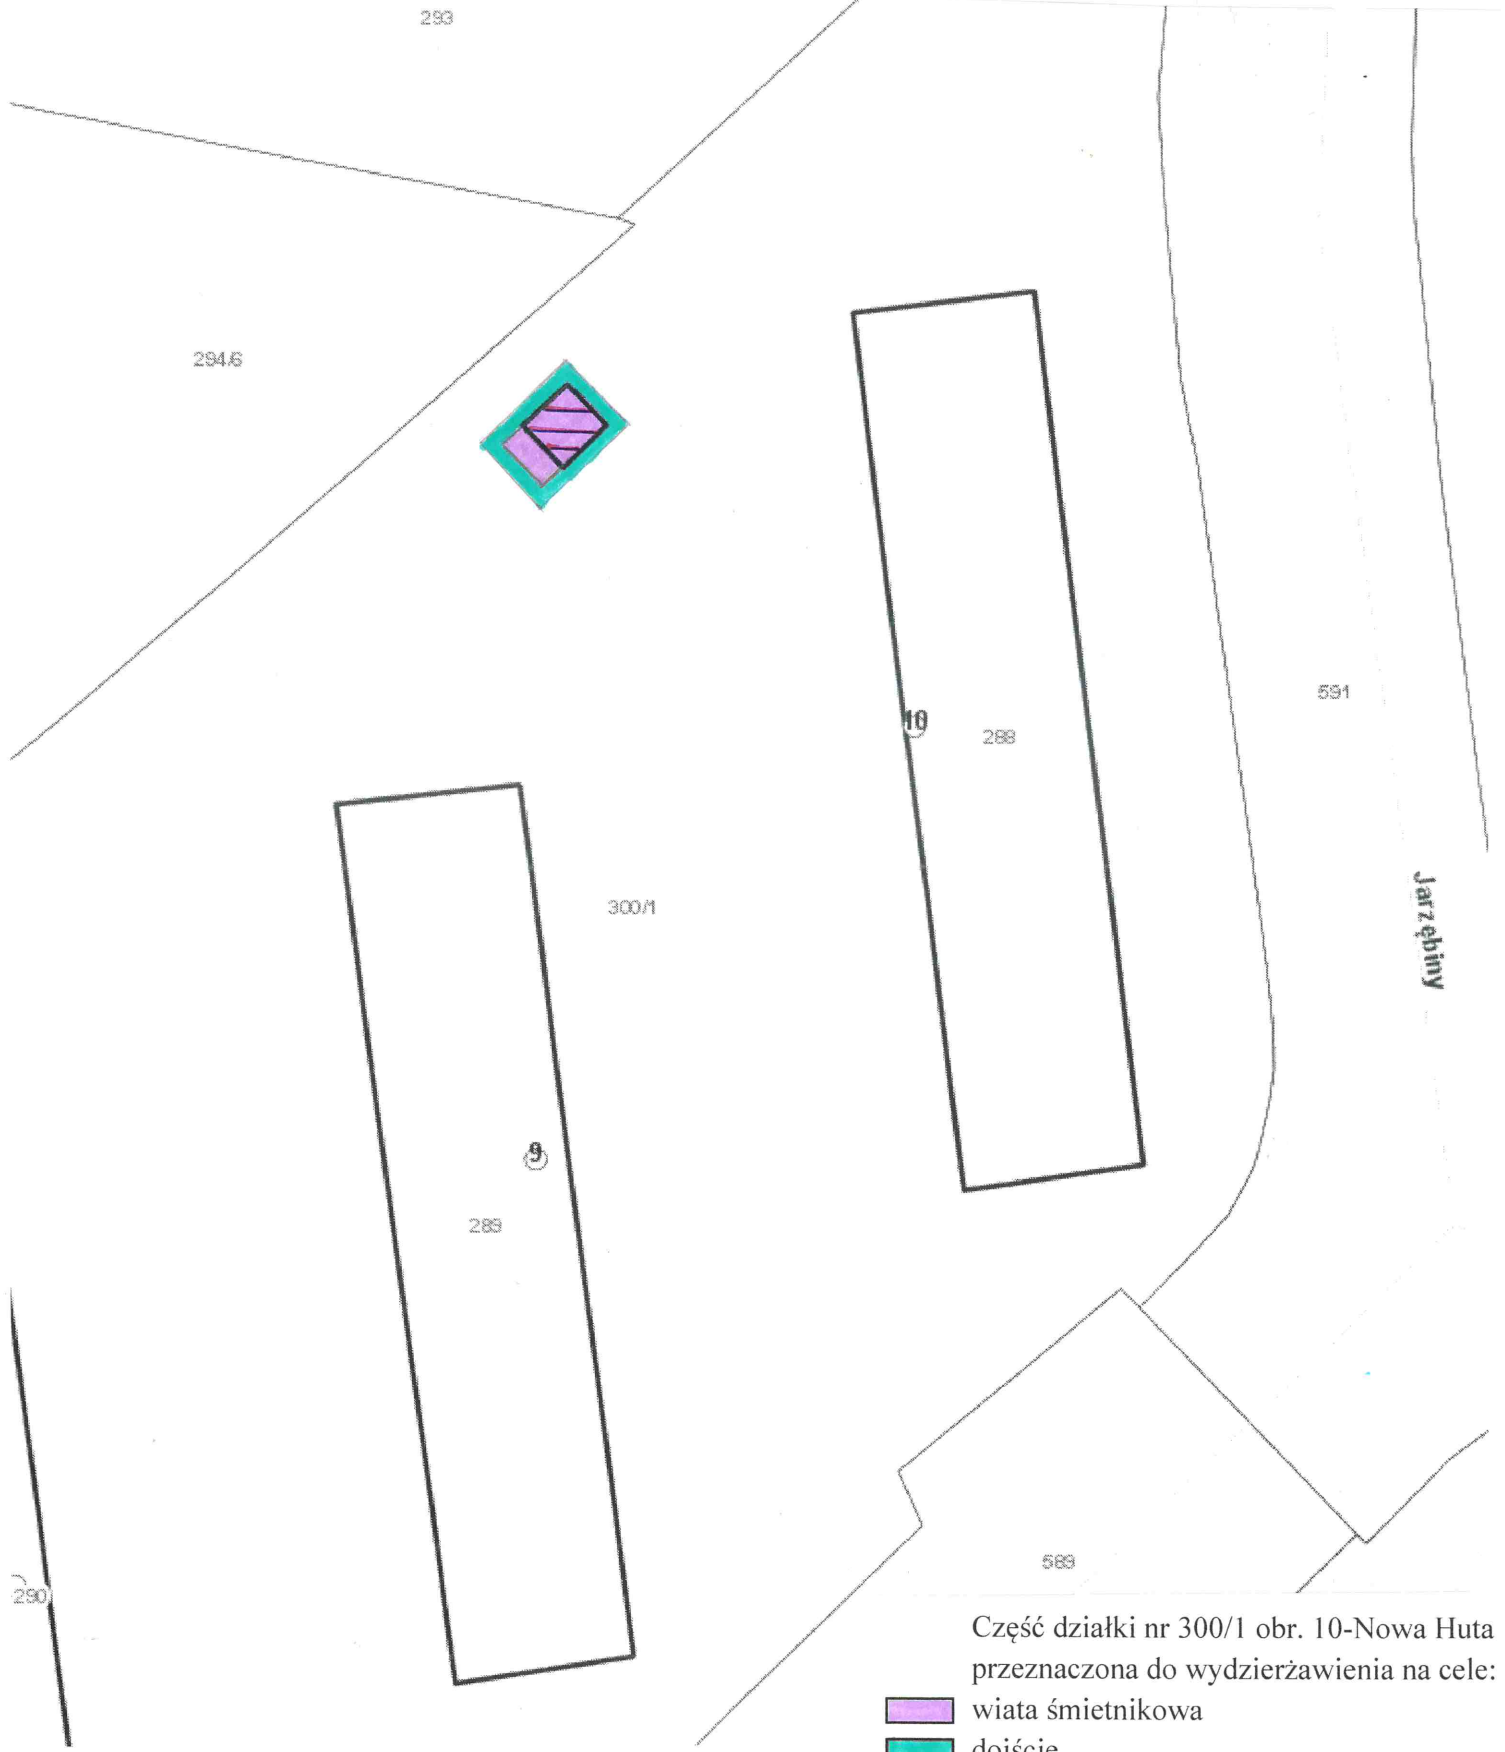

Część działki nr 300/1 obr. 10-Nowa Huta przeznaczona do wydzierżawienia na cele:

-  wiata śmietnikowa
-  dojście

Skala: 1:500

 wiata śmietnikowa przeznaczona do rozbiórki