


Załącznik graficzny do Zgody Dyrektora  
Wydziału Skarbu Miasta Nr 93/2026/SP

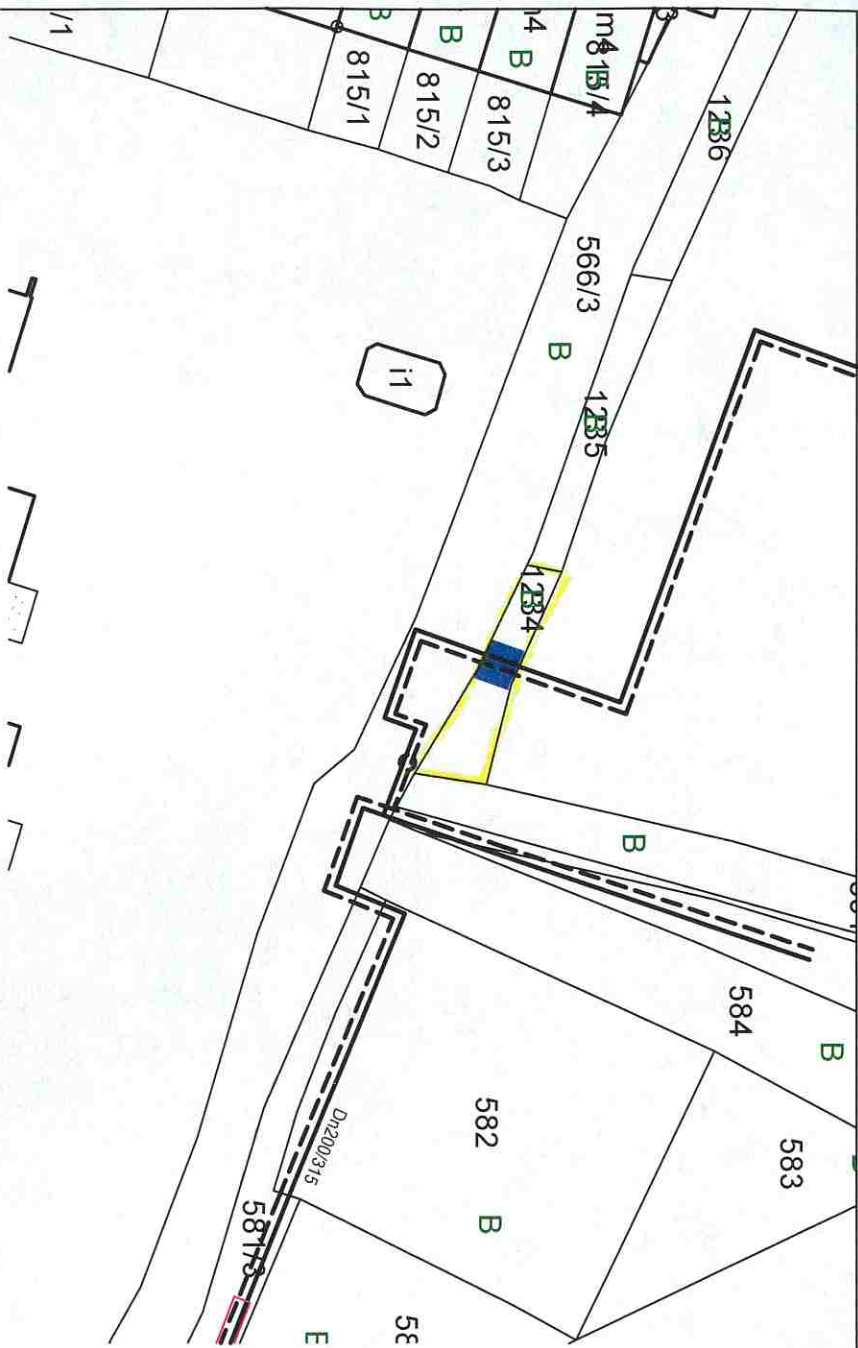

**DOBIAŚNIENIA:**

- projektowane rurociągi ciepłownicze
- pas służebności przesyłu na dz. 1234 obr. 43 Krowodrza szerokość pasa służebności przesyłu = 2,8m, A=6,9 m<sup>2</sup>

**MAPA EWIDENCYJNA**

województwo: małopolskie  
powiat: M. Kraków  
jedn. ewid.: Krowodrza  
obręb: 0043  
nr działki: 1234  
sekcja: 7.126.11.19.3, 7.126.11.24.1  
skala: 1:1000  
układ współrzędnych: 2000  
stan na dzień: 12-02-2025  
wykonano przez: Piotr Worobiew

**PREZYDENT MIASTA KRAKOWA**  
GD-10.6642. 2415 2025

Posiadcza się zgodność nawiązują kopii z treścią materiału planimetrycznego zasobu geodezyjnego i kartograficznego	PREZYDENT MIASTA KRAKOWA
Organ prowadzący planimetryczny zasób geodezyjny i kartograficzny	
Nazwa materiału zasobu	mapa ewidencyjna
Identyfikator ewidencyjny materiału zasobu	P.1261.2009.9778
Data wykonania kopii	12-02-2025
Imię, nazwisko i podpis osoby reprezentującej organ	up. PREZYDENTA MIASTA

*Piotr Worobiew*  
inspektor  
Wydziału Geodezji

Mniejsza miara ewidencyjna jest wydrukem z bazy danych powiatowego zasobu geodezyjnego i kartograficznego, która powstała na podstawie pomiaru bezpośredniego oraz digitalizacji mapy ewidencyjnej.