


Załącznik graficzny
do zgody NR 151 /2026/DZ
Dyrektora Wydziału Skarbu Miasta

183/2
Bz

Teren przeznaczony do dzierżawy
do użytkowania na cel:

-  zieleń przydomowa
-  skład
-  droga dojazdowa
-  podwórze

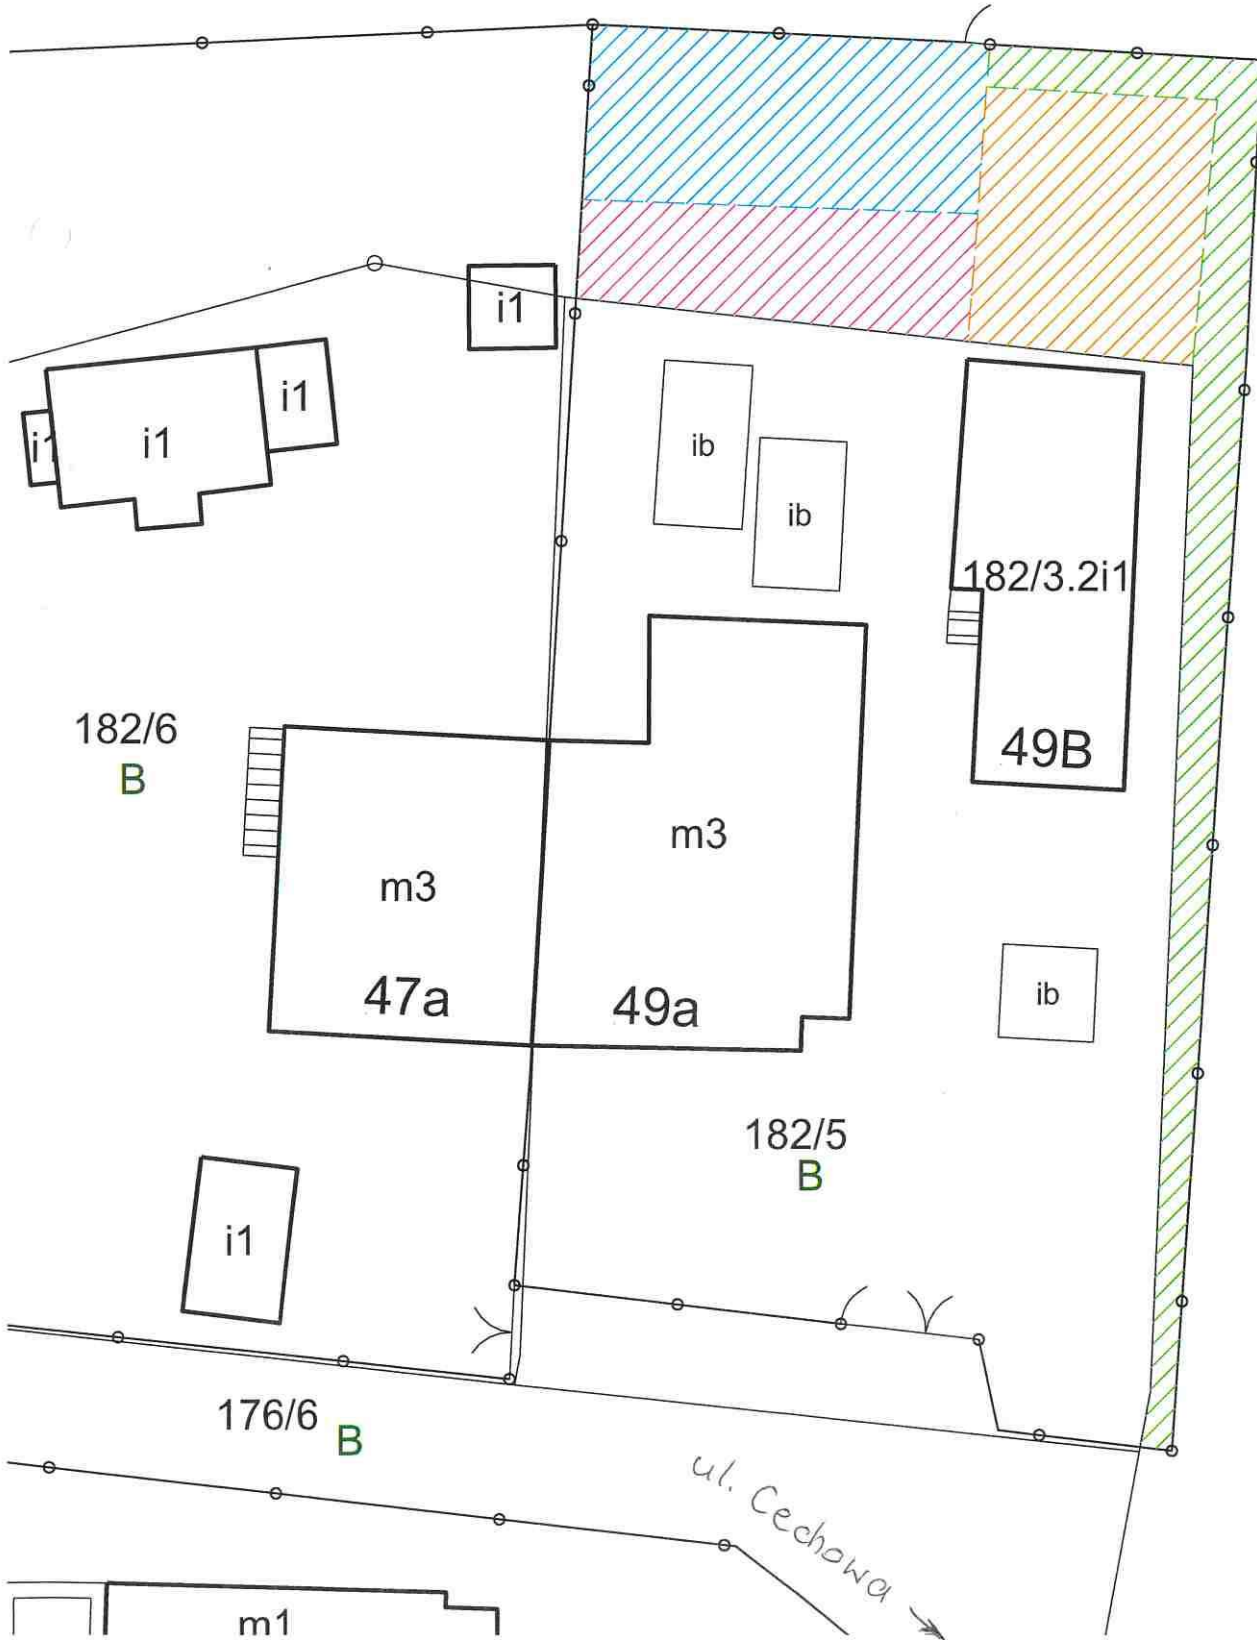

skala 1:250