Mapa ewidencyjna
Skala 1:500
Województwo: małopolskie
Powiat: M. KRAKÓW
Jednostka ewid.: 126104_9 - Podgórze
Obręb: 0009 - P-10, 0010 - P-10

Załącznik do zgody nr 185/2026/SP

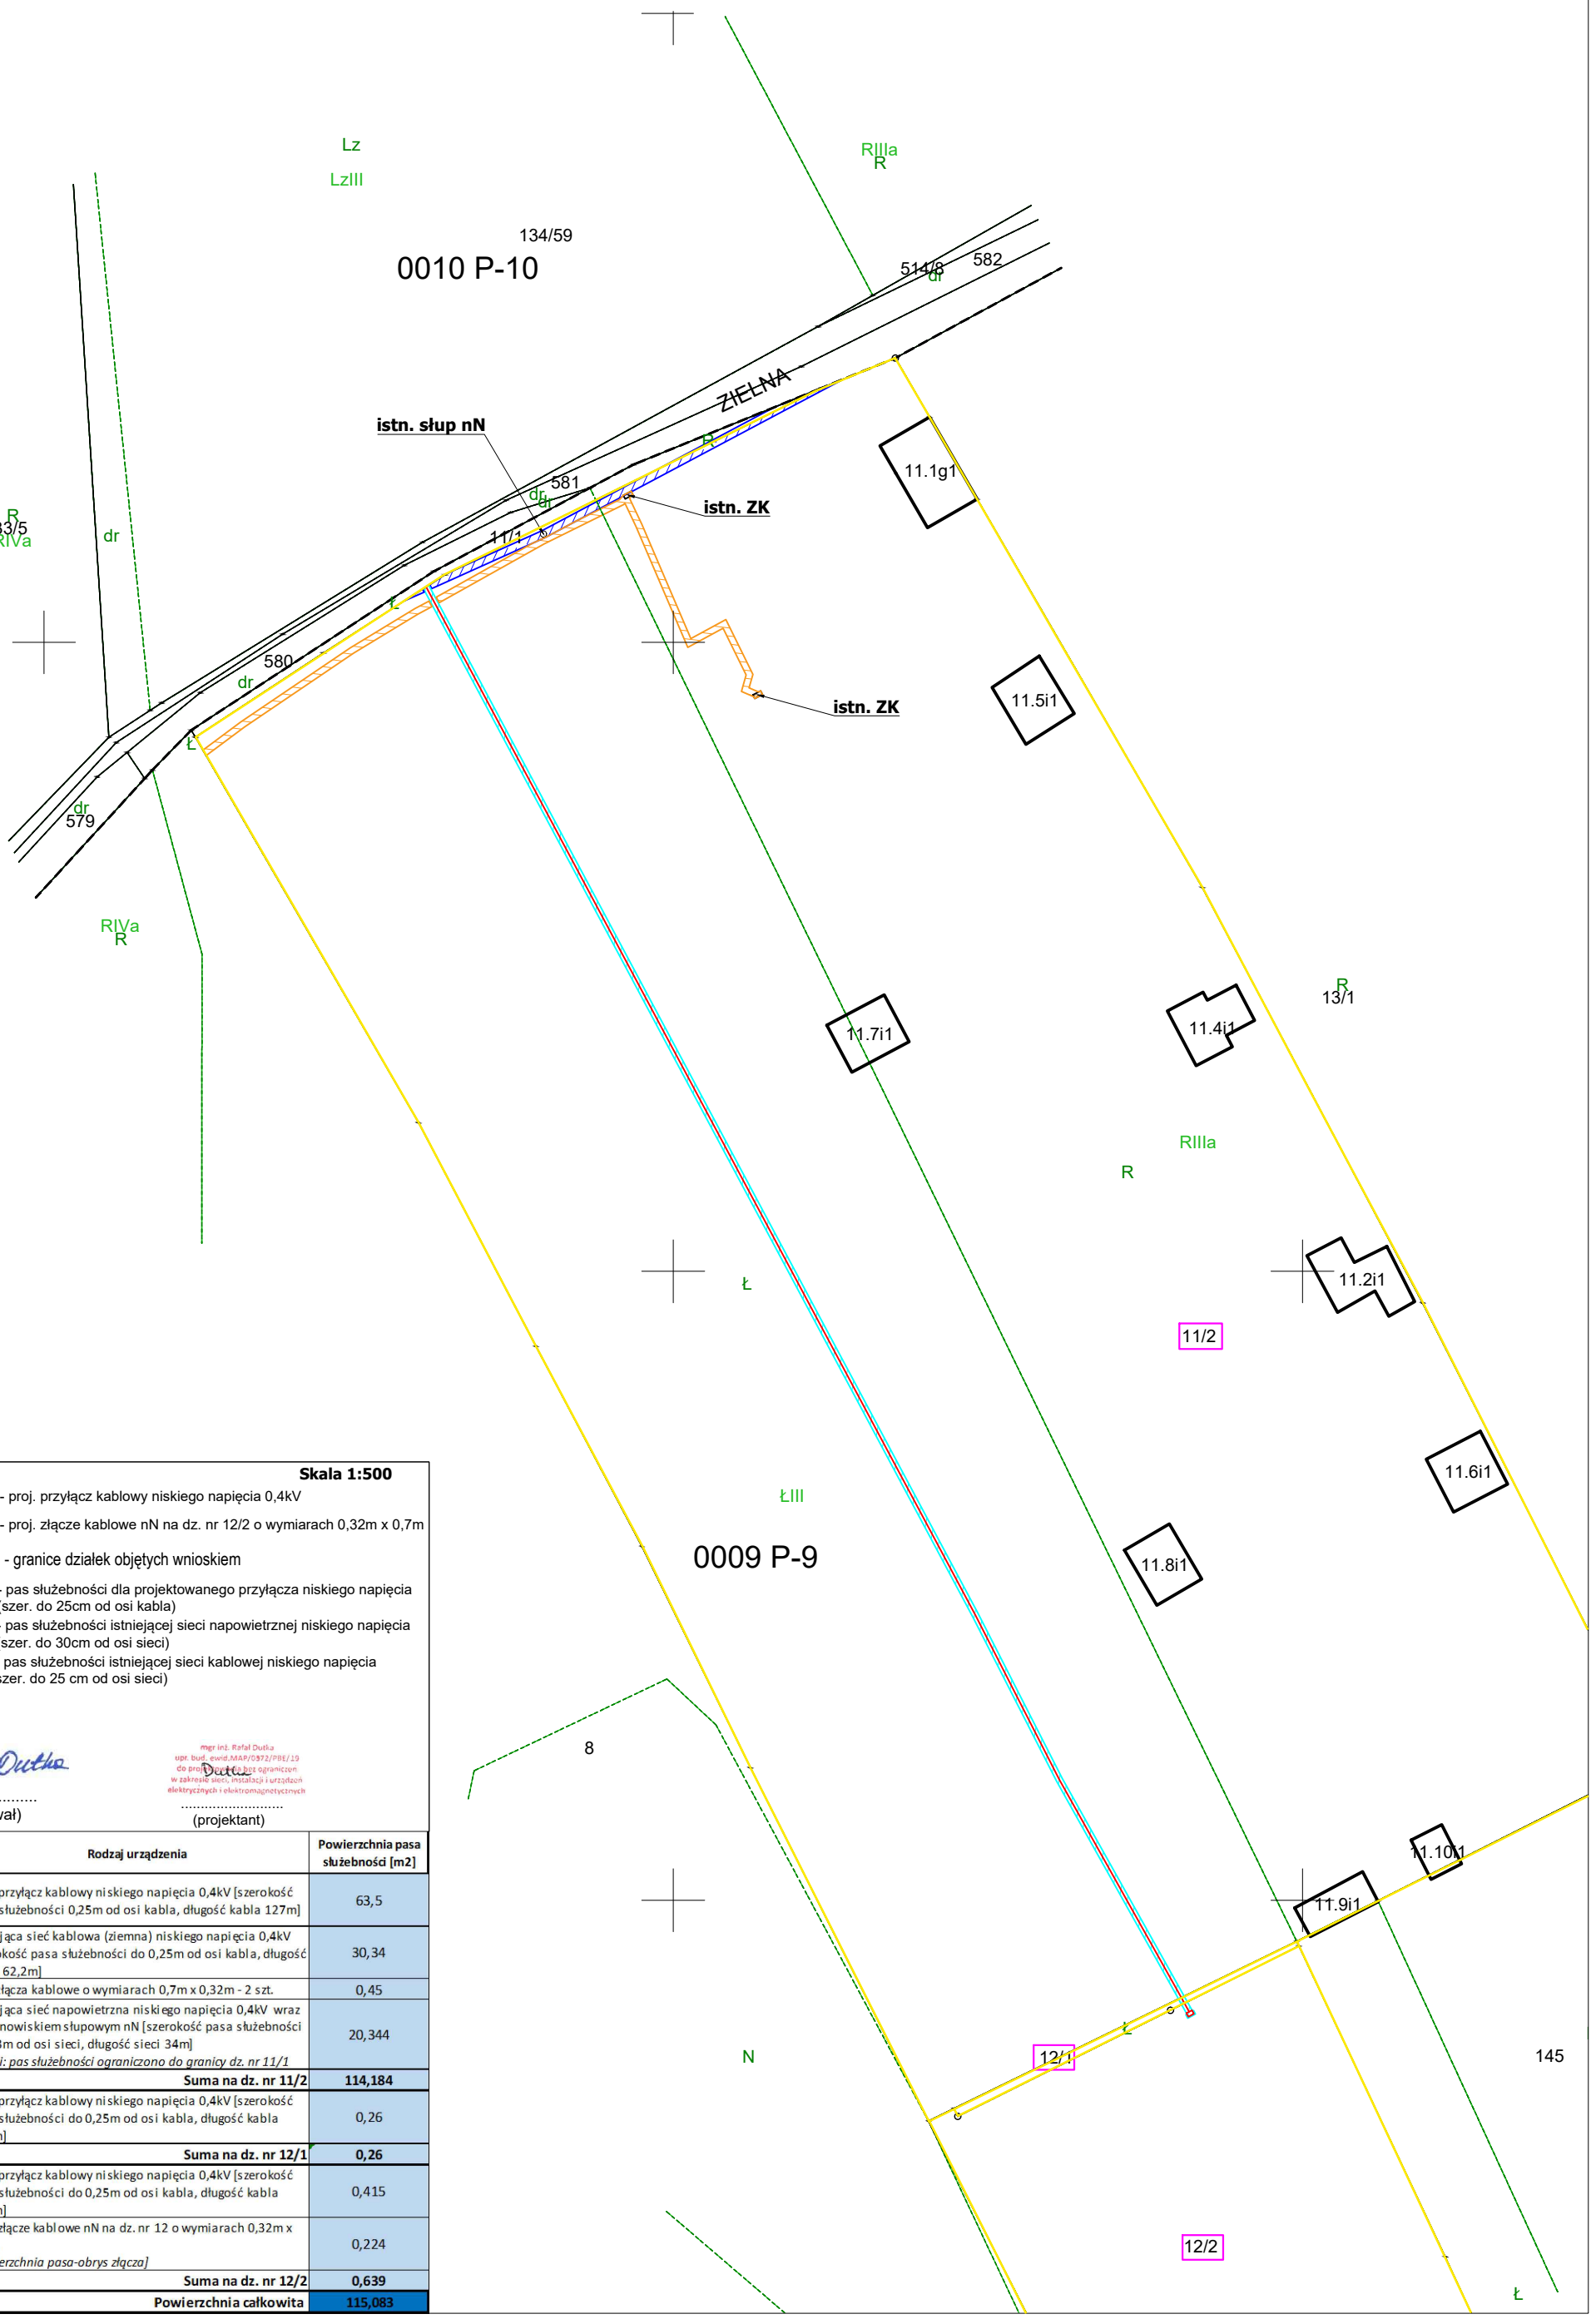

Legenda: **Skala 1:500**

- proj. przyłącz kablowy niskiego napięcia 0,4kV
- proj. złącze kablowe nN na dz. nr 12/2 o wymiarach 0,32m x 0,7m
- granice działek objętych wnioskiem
- pas służebności dla projektowanego przyłącza niskiego napięcia (szer. do 25cm od osi kabla)
- pas służebności istniejącej sieci napowietrznej niskiego napięcia (szer. do 30cm od osi sieci)
- pas służebności istniejącej sieci kablowej niskiego napięcia szer. do 25 cm od osi sieci)

Paweł Dutka
.....
(opracował)

mgr inż. Rafał Dutka
upr. bud. ewid.MAP/0372/PBE/19
do projektów bez ograniczeń
w zakresie sieci, instalacji i urządzeń
elektrycznych i elektromagnetycznych
.....
(projektant)

L.p	Numer działki	Rodzaj urządzenia	Powierzchnia pasa służebności [m2]
1	11/2	Proj. przyłącz kablowy niskiego napięcia 0,4kV [szerokość pasa służebności 0,25m od osi kabla, długość kabla 127m]	63,5
2		Istniejąca sieć kablowa (ziemna) niskiego napięcia 0,4kV [szerokość pasa służebności do 0,25m od osi kabla, długość kabla 62,2m]	30,34
3		Istn. złącza kablowe o wymiarach 0,7m x 0,32m - 2 szt.	0,45
4		Istniejąca sieć napowietrzna niskiego napięcia 0,4kV wraz ze stanowiskiem słupowym nN [szerokość pasa służebności do 0,3m od osi sieci, długość sieci 34m] *Uwagi: pas służebności ograniczono do granicy dz. nr 11/1*	20,344
		Suma na dz. nr 11/2	**114,184**
5	12/1	Proj. przyłącz kablowy niskiego napięcia 0,4kV [szerokość pasa służebności do 0,25m od osi kabla, długość kabla 0,52m]	0,26
		Suma na dz. nr 12/1	**0,26**
6	12/2	Proj. przyłącz kablowy niskiego napięcia 0,4kV [szerokość pasa służebności do 0,25m od osi kabla, długość kabla 0,83m]	0,415
7		Proj. złącze kablowe nN na dz. nr 12 o wymiarach 0,32m x 0,7m. *[powierzchnia pasa-obrys złącza]*	0,224
		Suma na dz. nr 12/2	**0,639**
		Powierzchnia całkowita	**115,083**