


# MAPA Z PROJEKTEM SŁUŻEBNOŚCI DROGOWEJ na działce nr 115 obr. 126103\_9.0035 obj. KRIP/00207355/9


województwo: małopolskie  
miasto: Kraków  
jedn.ewid. 126103\_9 Nowa Huta  
obr. 126103\_9.0035  
ul. Zaporębie  
skala 1:500  
sekcja 7.125.13.17.2.1

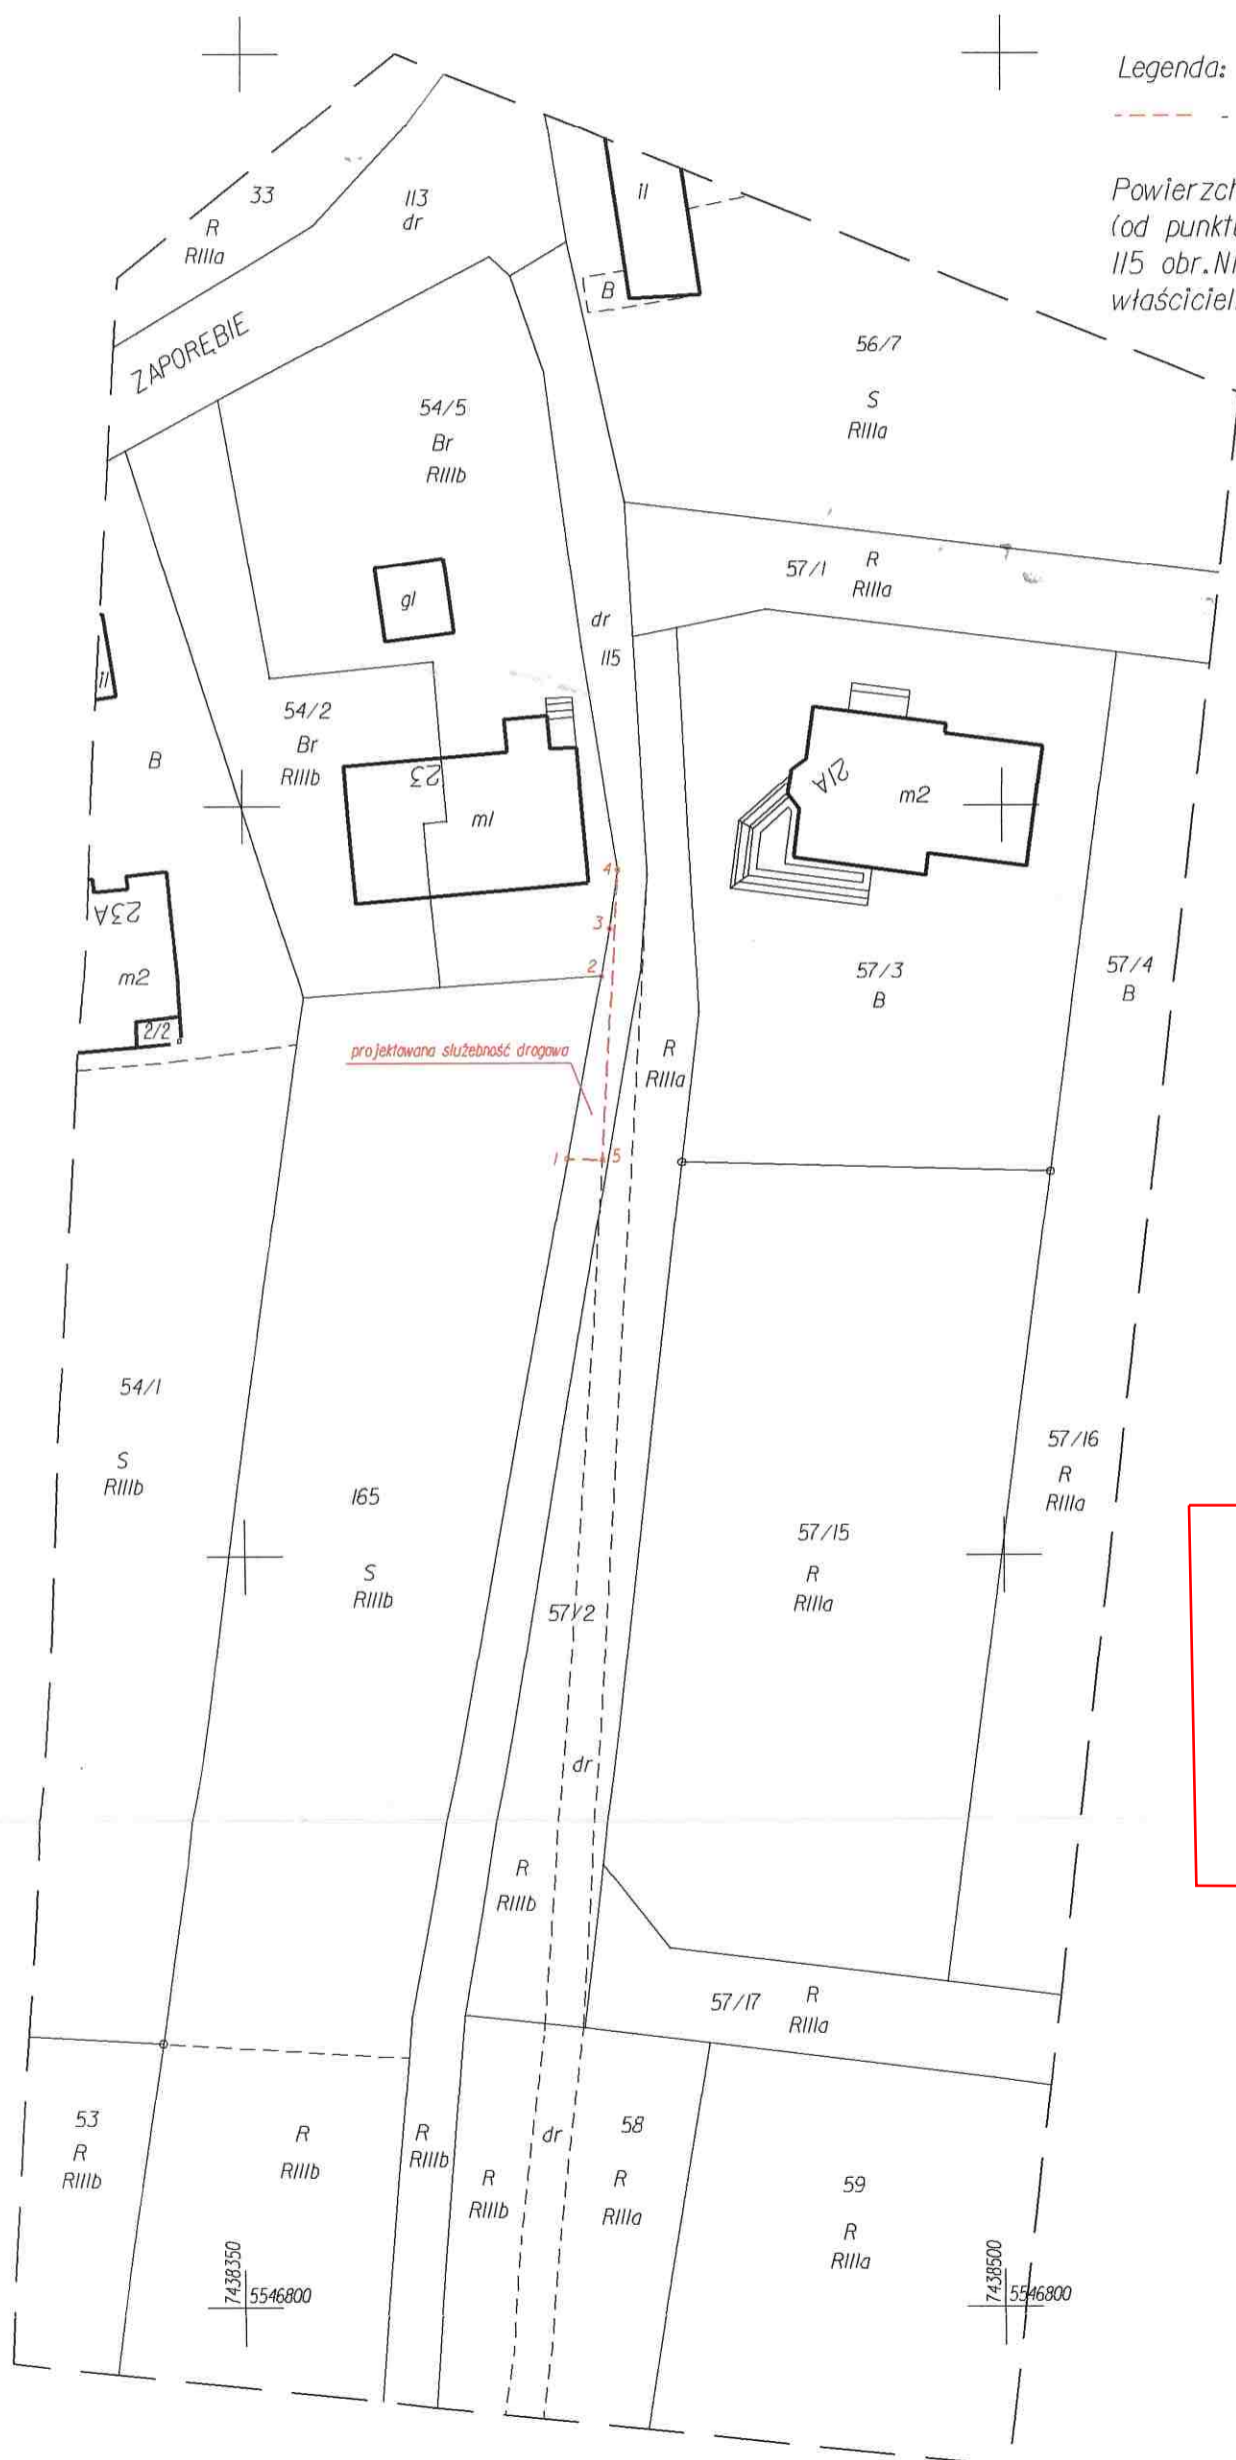

Legenda:

- - - - - projektowany przebieg służebności drogowej

Powierzchnia projektowanej służebności drogowej 0.0021 ha  
(od punktu 1 przez punkty 2, 3 i 4 do punktu 5) na działce  
115 obr.NH-35 obj.KRIP/00207355/9 na rzecz każdorazowych  
właścicieli działek 165 obr.NH-35 obj.KRIP/00691723/9

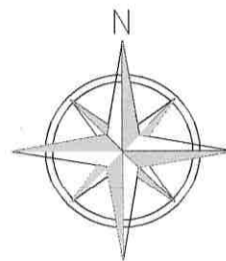

Współrzędne:

Układ współrzędnych płaskich prostokątnych PL-2000

Nr	X	Y
1	5546876,43	7438471,32
2	5546888,66	7438473,55
3	5546891,86	7438474,13
4	5546895,75	7438474,68
5	5546876,37	7438473,64

Sporządzono dn. 27.10.2025 r.

**mgr inż. Bożena Horak - Zielińska**  
GEODETA UPRAWNIONY  
nr świadectwa 12612

**Załącznik graficzny do  
zgody nr 198/2026/SG**